



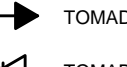
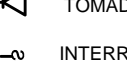
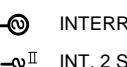
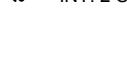



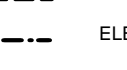
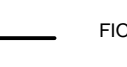
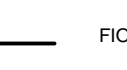
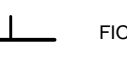
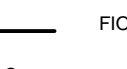
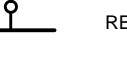
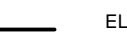

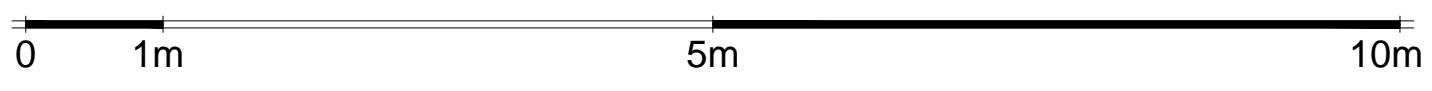


- LEGENDA**
-  CALHA FLUORESCENTE
 -  ARANDELA
 -  PONTO DE LUZ NO TETO
 -  TOMADA MÉDIA
 -  TOMADA ALTA
 -  TOMADA DE TELEFONE
 -  INTERRUPTOR SIMPLES
 -  INTERRUPTOR 220v
 -  INT. 2 SEÇÕES OU MAIS
 -  QUADRO DE DISTRIBUIÇÃO
 -  ATERRAMENTO
 -  ELETRODUTO NO PISO
 -  ELET. DE TELEFONIA NO PISO
 -  FIO FASE
 -  FIO NEUTRO
 -  FIO RETORNO OU PARALELO
 -  FIO TERRA
 -  RETORNO DA CAMPANHIA
 -  ELETRODUTO TETO/PAREDE

PLANTA BAIXA - MEZANINO - GINÁSIO POLIESPORTIVO
Escala: 1 / 100

ILUMINAÇÃO

Escala Gráfica:



P.M.B.M.		SECRETARIA MUNICIPAL DE PLANEJAMENTO URBANO
PROJETO DE INSTALAÇÕES ELÉTRICAS		FOLHA: 03/06
CONSTRUÇÃO DE GINÁSIO MULTIUSO NO BAIRRO ANO BOM PROJETO ELÉTRICO - TÉRREO		
PROPRIETÁRIO : PREFEITURA MUNICIPAL DE BARRA MANSA		
LOCAL : Ano Bom - Barra Mansa - RJ		
QUADRO DE ÁREAS	ZONA	
	USO	
SELO DE APROVAÇÃO PMBM		
COORDENADOR	AUTOR DO PROJETO Arq ^a Abimar C. da Cunha	DESENHO Arq ^a Abimar C. da Cunha
REVISÃO 1	REVISÃO 2	N ^o ART/RRT:
REVISÃO 3	REVISÃO 4	N ^o DO PROJETO:
CARIMBO		APROVAÇÃO SMPU