


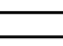







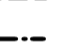



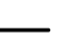
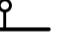
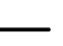

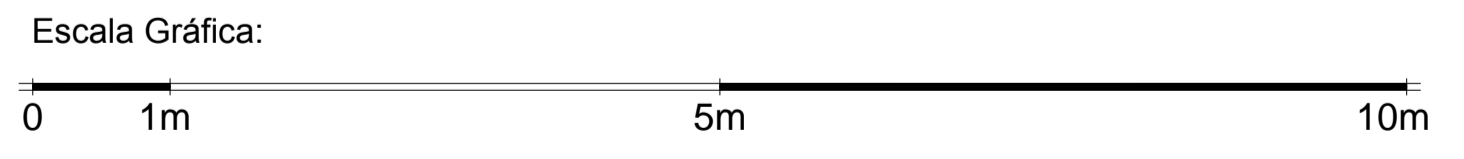


- LEGENDA**
-  CALHA FLUORESCENTE
  -  ARANDELA
  -  PONTO DE LUZ NO TETO
  -  TOMADA MÉDIA
  -  TOMADA ALTA
  -  TOMADA DE TELEFONE
  -  INTERRUPTOR SIMPLES
  -  INTERRUPTOR 220v
  -  INT. 2 SEÇÕES OU MAIS
  -  QUADRO DE DISTRIBUIÇÃO
  -  ATERRAMENTO
  -  ELETRODUTO NO PISO
  -  ELET. DE TELEFONIA NO PISO
  -  FIO FASE
  -  FIO NEUTRO
  -  FIO RETORNO OU PARALELO
  -  FIO TERRA
  -  RETORNO DA CAMPANHIA
  -  ELETRODUTO TETO/PAREDE

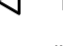PLANTA BAIXA - MEZANINO- GINÁSIO POLIESPORTIVO  
Escala: 1 / 100

TOMADAS



<b>P.M.B.M.</b>		SECRETARIA MUNICIPAL DE PLANEJAMENTO URBANO	
PROJETO DE INSTALAÇÕES ELÉTRICAS		FOLHA: <b>04/06</b>	
CONSTRUÇÃO DE GINÁSIO MULTIUSO NO BAIRRO ANO BOM PROJETO ELÉTRICO - TÉRREO			
PROPRIETÁRIO : PREFEITURA MUNICIPAL DE BARRA MANSA			
LOCAL : Ano Bom - Barra Mansa - RJ			
QUADRO DE ÁREAS		ZONA	
USO		SELO DE APROVAÇÃO PMBM	
COORDENADOR		AUTOR DO PROJETO	DESENHO
		Arq <sup>o</sup> Abimar C. da Cunha	Arq <sup>o</sup> Abimar C. da Cunha
REVISÃO 1		REVISÃO 2	N.º ART/RRT:
REVISÃO 3		REVISÃO 4	N.º DO PROJETO:
CARIMBO		APROVAÇÃO SMPU	