


PLANTA BAIXA - COBERTURA - GINÁSIO POLIESPORTIVO  
Escala: 1 / 75

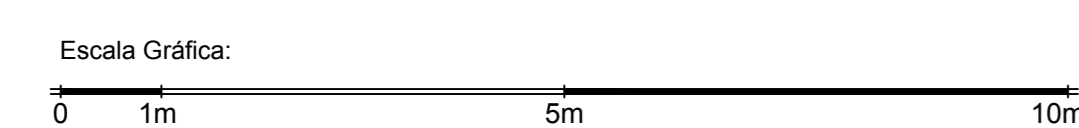

<b>P.M.B.M.</b> SECRETARIA MUNICIPAL DE PLANEJAMENTO URBANO		FOLHA: <b>07/07</b>	
<b>Ginásio Poliesportivo - Arquitetura</b> Planta de Cobertura			
DESCRIÇÃO : Projeto de um Ginásio Poliesportivo a ser instalado no Terreno da PMBM, situado na Rua da Imprensa, N.º 169, no bairro Ano Bom			
PROPRIETÁRIO : PREFEITURA MUNICIPAL DE BARRA MANSA			
LOCAL : Ano Bom - Barra Mansa - RJ			
QUADRO DE ÁREAS USO		ZONA SELO DE APROVAÇÃO PMBM	
COORDENADOR	AUTOR DO PROJETO	DESENHO	
Arqº Alexandre S. Carneiro CAU - BR - A45792-2	Arqº Alexandre Bickel Leite CAU - A21693-3	Arqº Alexandre Bickel Leite CAU - A21693-3	
REVISÃO 1	REVISÃO 2	N.º ART. RRT:	
REVISÃO 3	REVISÃO 4	DATA:	
		DEZEMBRO DE 2018	
CARIMBO		APROVAÇÃO SMPU Engº Eros Dos Santos	