



LEGENDA

-  REGISTRO DE GAVETA
-  REGISTRO DE PRESSÃO
-  TORNEIRA BÓIA
-  TORNEIRA DE JARDIM
-  COLUNA DE DISTRIBUIÇÃO

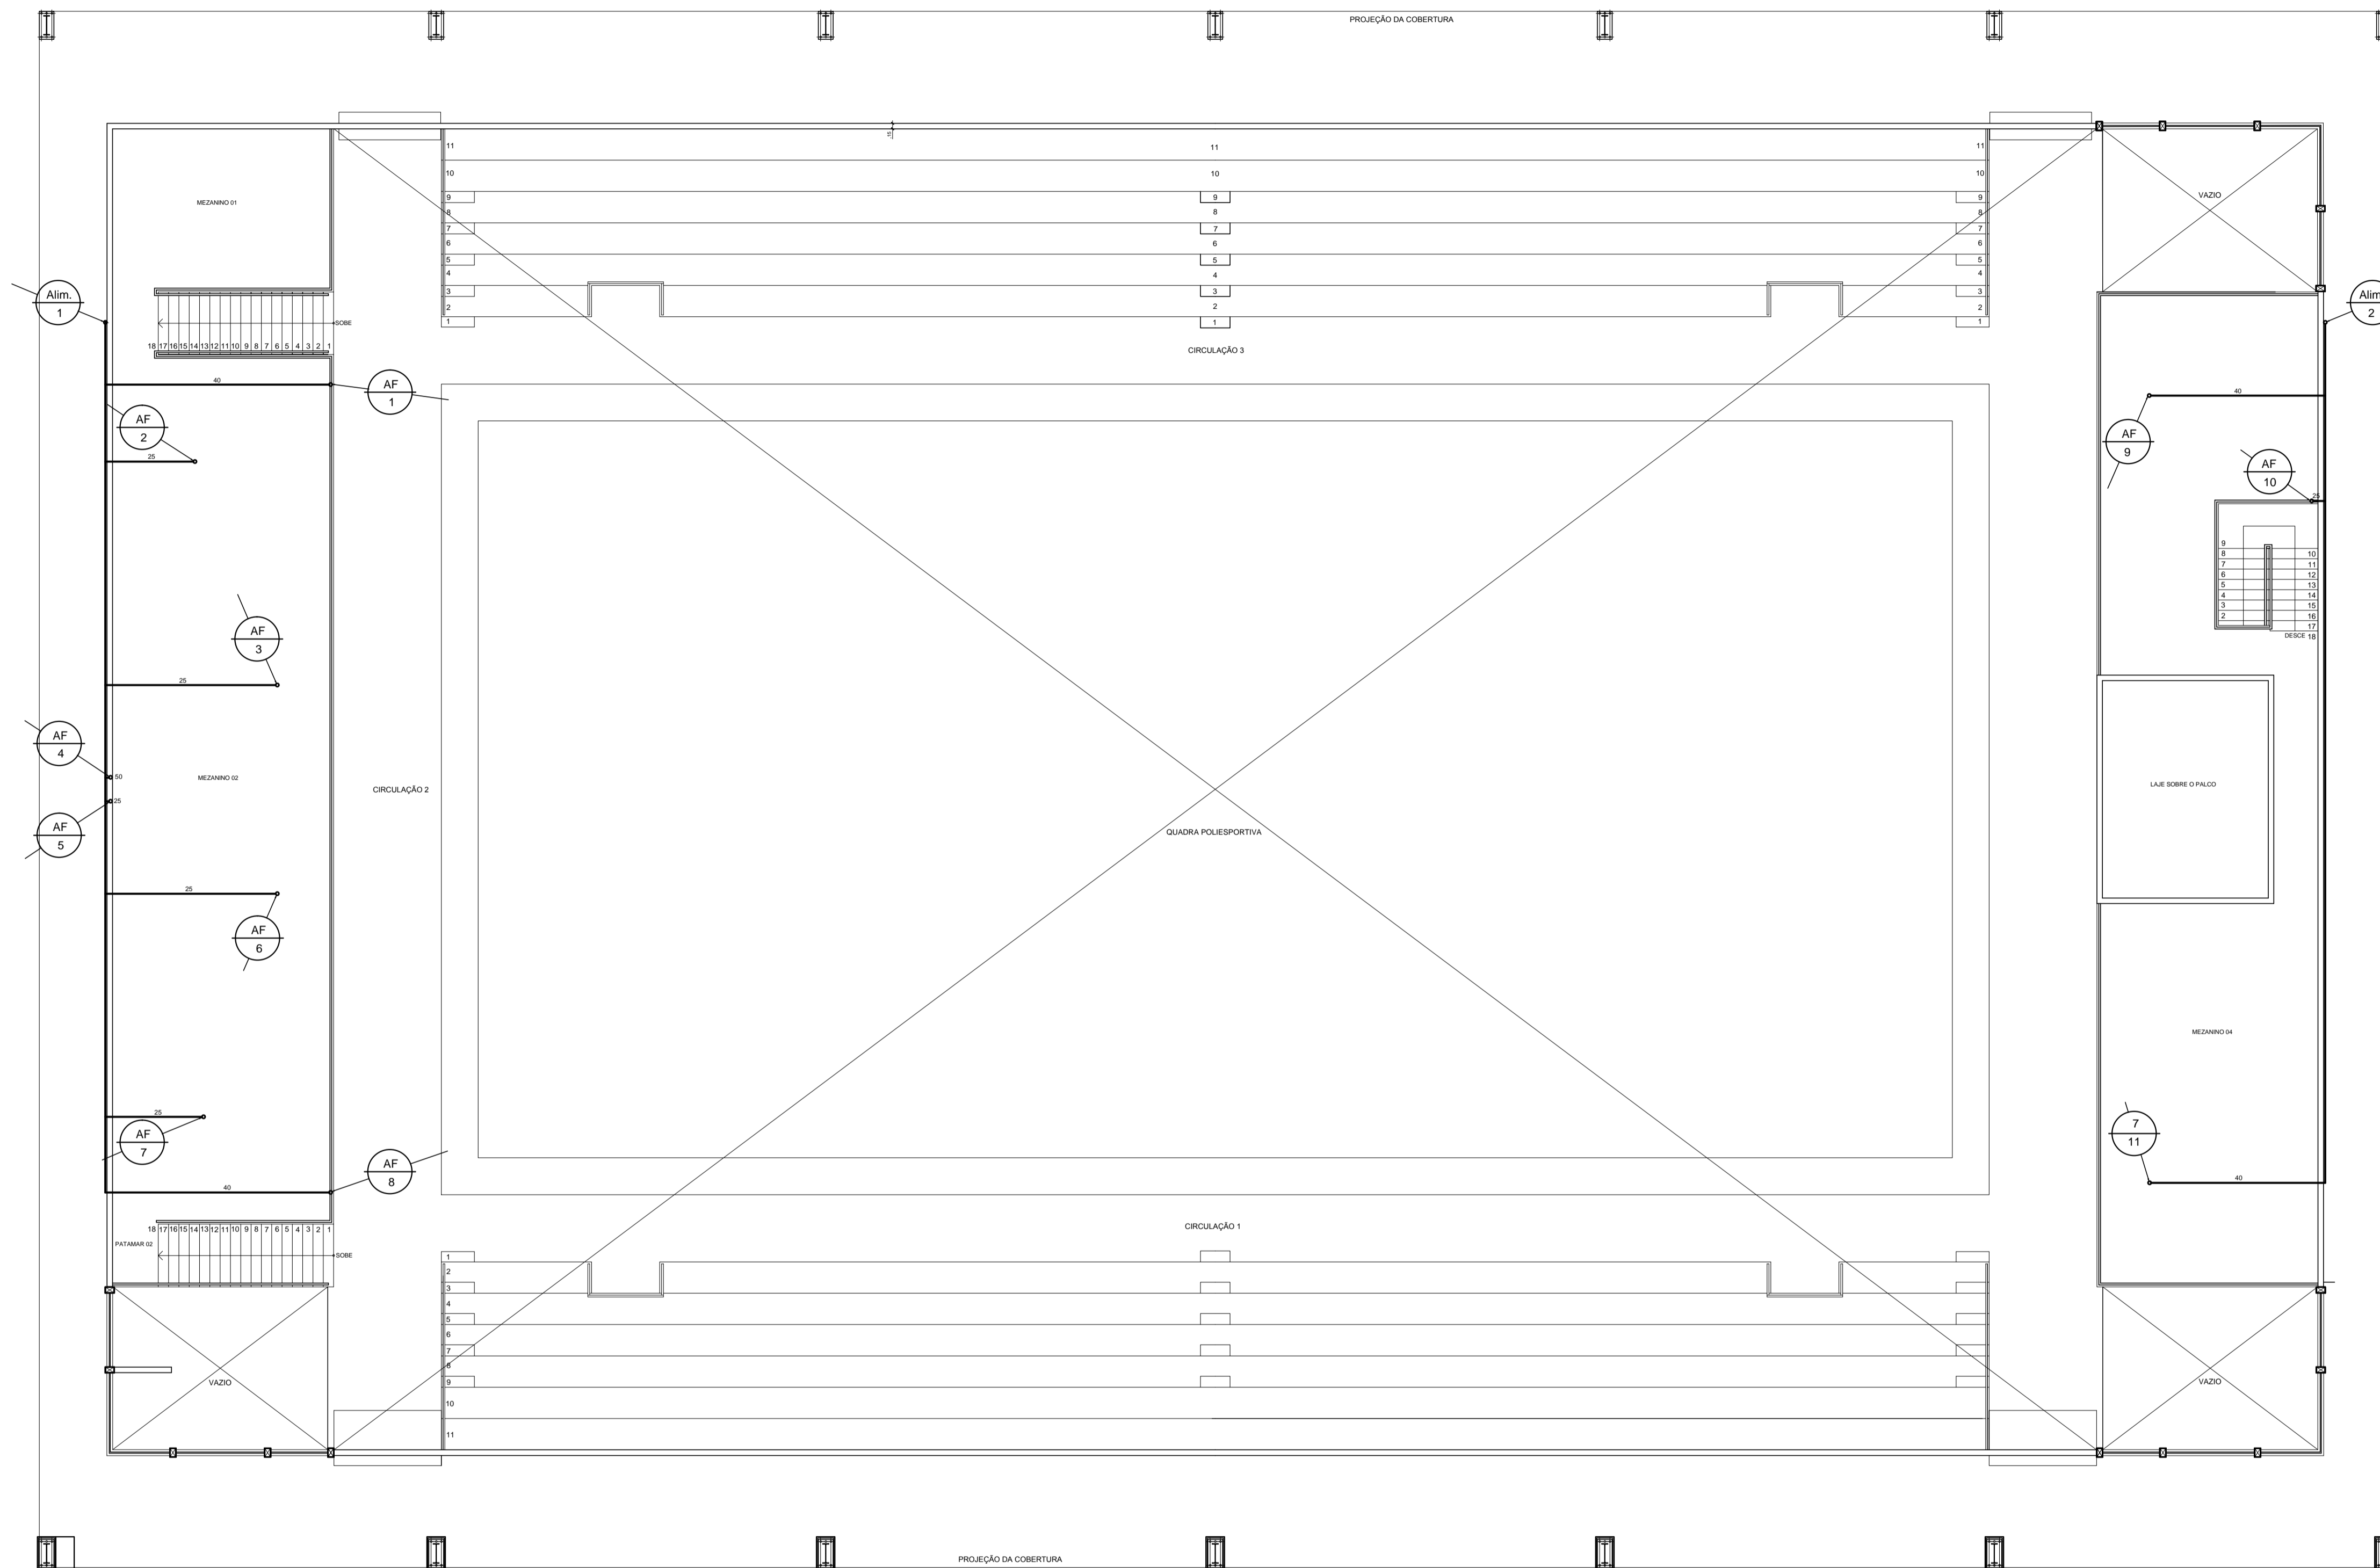

PLANTA BAIXA - MEZANINOS - GINÁSIO POLIESPORTIVO
Escala: 1 / 100

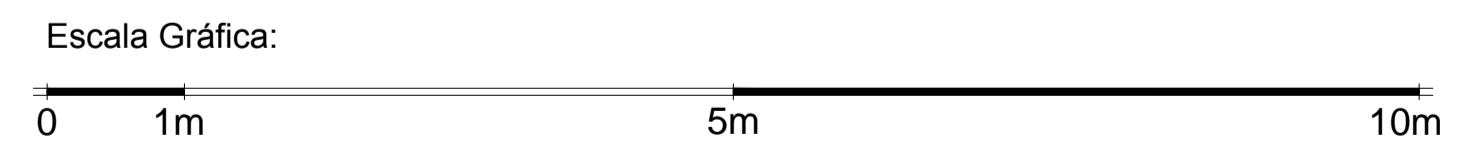

NOTAS:
 1 - DIMENSÕES EM METROS.
 2 - TODAS AS COTAS E NÍVEIS DEVERÃO SER CONFERIDOS NO LOCAL.
 3 - PROJETO EM FASE DE MODIFICAÇÃO DEVIDO AS ALTERAÇÕES DE "LAYOUT".

P.M.B.M. SECRETARIA MUNICIPAL DE PLANEJAMENTO URBANO		FOLHA: 02/05	
PROJETO DE INSTALAÇÕES HIDRÁULICAS		CONSTRUÇÃO DE GINÁSIO MULTIUSO NO BAIRRO ANO BOM HIDRÁULICA - MEZANINO	
PROPRIETÁRIO : PREFEITURA MUNICIPAL DE BARRA MANSA			
LOCAL : Ano Bom - Barra Mansa - RJ			
QUADRO DE ÁREAS		ZONA	
		USO	
SELO DE APROVAÇÃO PMBM			
COORDENADOR	AUTOR DO PROJETO	DESENHO	
	Arqº Abimar C. da Cunha	Arqº Abimar C. da Cunha	
REVISÃO 1	REVISÃO 2	Nº ART/PRJ:	
REVISÃO 3	REVISÃO 4	Nº DO PROJETO:	
CARIMBO		APROVAÇÃO SMPU	