


PLANTA BAIXA - GINÁSIO POLIESPORTIVO  
Escala: 1 / 75

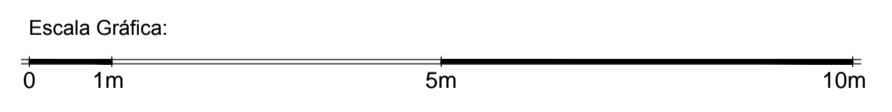

Rua da Imprensa

Tv. Ver. Antenor Rocha

**FIXAÇÃO E SINALIZAÇÃO DE HORIZANTES**

**FIXAÇÃO E SINALIZAÇÃO DOS EXTINTORES**

**SINALIZAÇÃO DE ORIENTAÇÃO**

**LEGENDA SINALIZAÇÃO DE EMERGÊNCIA**

VER MEMÓRIA DE CÁLCULO

\*Indicadores das edificações serão executados por GLP.

\*\*Não haverá colocação de alarmes.

P.M.B.M. SECRETARIA MUNICIPAL DE PLANEJAMENTO URBANO

**GINÁSIO POLIESPORTIVO - INCÊNDIO** FOLHA: 01/02

DESCRIÇÃO:  
PROJETO DE GINÁSIO MULTIUSO NO BAIRRO ANO BOM.  
INCÊNDIO

PROPRIETÁRIO:  
PREFEITURA MUNICIPAL DE BARRA MANSÁ

LOCAL:  
Ano Bom - Barra Mansa

QUADRO DE ÁREAS	ZONA
	USO
SELO DE APROVAÇÃO PMBM	

COORDENADOR Arq. Alexandre S. Carneiro CAU - A45782-2	AUTOR DO PROJETO Arq. Ademar C. de Cunha CAU - A9673-3	DESENHO Arq. Ademar C. de Cunha CAU - A9673-3
REVISÃO 1	REVISÃO 2	Nº ART. RRT:
REVISÃO 3	REVISÃO 4	Nº DO PROJETO: CPU 02 05 18 HD 001 1/2

CARIMBO

**APROVAÇÃO SMPU**  
Arq. Jorge Ricardo Mattos Franco

- NOTAS:
- 1- DIMENSÕES EM METROS;
  - 2- TODAS AS COTAS E NÍVEIS DEVERÃO SER CONFERIDOS NO LOCAL;
  - 3- PROJETO EM FASE DE MODIFICAÇÃO DEVIDO AS ALTERAÇÕES DE "LAYOUT".