


PLANTA BAIXA - REFORMA
ESCALA 1:75

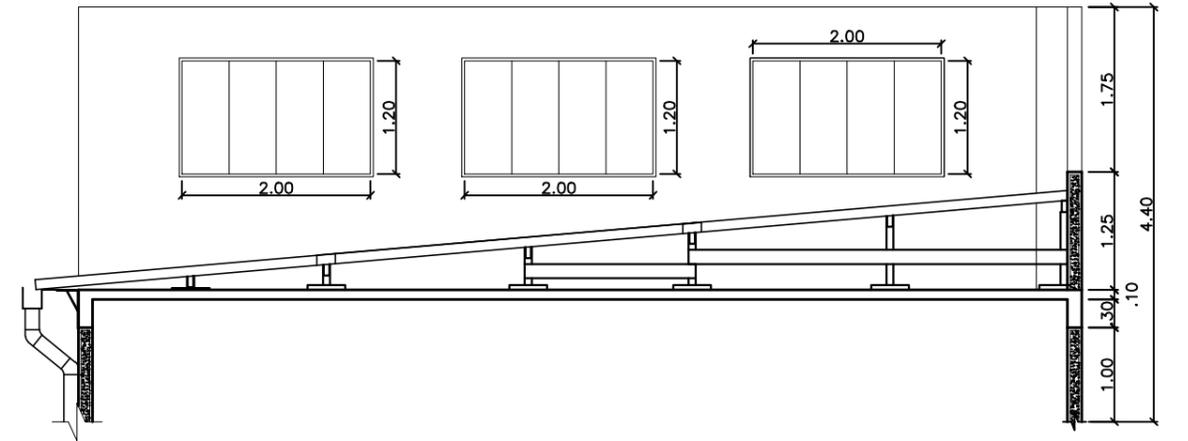

CORTE A-A - REFORMA
ESCALA 1:75

		PREFEITURA MUNICIPAL DE BARRA MANSA SECRETARIA DE PLANEJAMENTO URBANO CENTRAL DE PROJETOS		
		TÍTULO		Nº do desenho
Reforma de Cobertura				
DESCRIÇÃO Projeto de reforma da cobertura do SIRENE Boa Sorte. Local de implantação: Rua Getulio Borges Rodrigues, 210 - Boa Sorte, Barra Mansa - RJ				
REVISÃO		APROVAÇÃO		DATA
AUTOR DO PROJETO	Engº Patrick de Barros	Eros dos Santos S.M.P.U.		07/10/2019
DESENHO	Engº Patrick de Barros			ESCALA
				indicada
				1/2