



SENTIDO DO INÍCIO DA PAGINAÇÃO
PISO CERÂMICO 45X45 CM;
PISOS E PAREDES, COR BRANCA
REJUNTE BRANCO

PLANTA BAIXA
COPA PARA FUNCIONÁRIOS
ESCALA 1:25

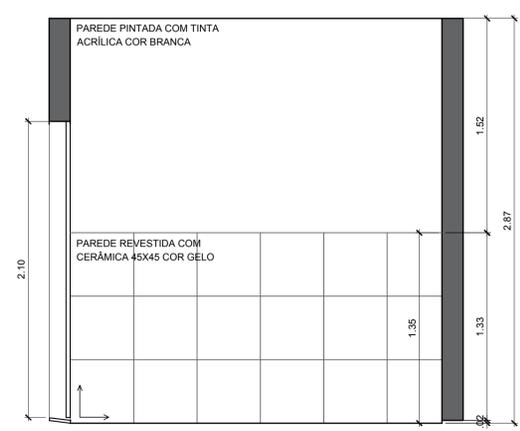


SENTIDO DO INÍCIO DA PAGINAÇÃO
PISO CERÂMICO 45X45 CM;
PISOS E PAREDES, COR BRANCA
REJUNTE BRANCO

VISTA 1
COPA PARA FUNCIONÁRIOS
ESCALA 1:25

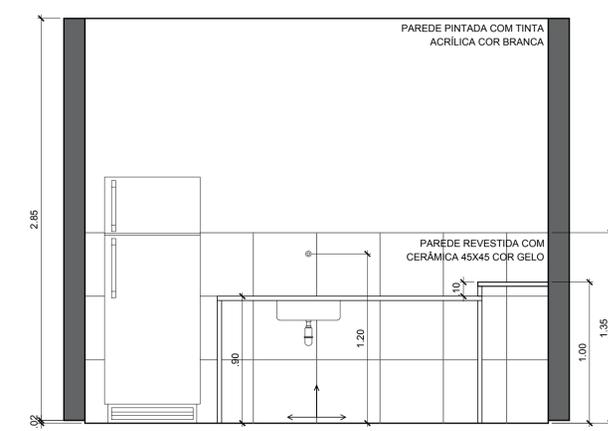


SENTIDO DO INÍCIO DA PAGINAÇÃO
PISO CERÂMICO 45X45 CM;
PISOS E PAREDES, COR BRANCA
REJUNTE BRANCO

VISTA 2
COPA PARA FUNCIONÁRIOS
ESCALA 1:25

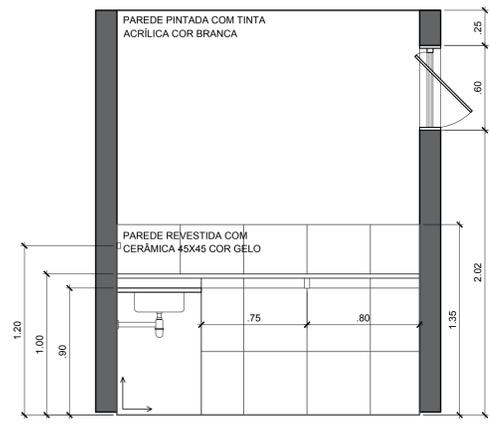

SENTIDO DO INÍCIO DA PAGINAÇÃO
PISO CERÂMICO 45X45 CM;
PISOS E PAREDES, COR BRANCA
REJUNTE BRANCO

VISTA 3
COPA PARA FUNCIONÁRIOS
ESCALA 1:25

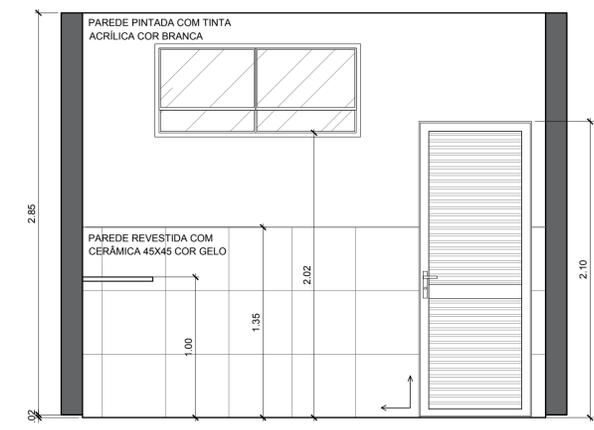

SENTIDO DO INÍCIO DA PAGINAÇÃO
PISO CERÂMICO 45X45 CM;
PISOS E PAREDES, COR BRANCA
REJUNTE BRANCO

VISTA 4
COPA PARA FUNCIONÁRIOS
ESCALA 1:25

P.M.B.M.		SECRETARIA MUNICIPAL DE PLANEJAMENTO URBANO	
PSF/CREMEB - PROJETO DE ARQUITETURA		FOLHA : DET 03/03	
<p>DESCRIÇÃO: PROJETO DE REFORMA PARA INCLUSÃO DE UNIDADE BÁSICA DE SAÚDE FAMILIAR</p> <p>LOCALIZAÇÃO: CREMEB - CENTRO DE REFERÊNCIA MÉDICA DE BARRA MANSA</p> <p>ENDEREÇO: RUA TENENTE JOSÉ EDUARDO, N° 285, ANO BOM, BARRA MANSA - RJ</p> <p>PROPRIETÁRIO: FUNDO MUNICIPAL DE SAÚDE DE BARRA MANSA</p>			
<p>QUADRO DE ÁREAS:</p> <p>TOTAL PRÉDIO: 892,78 m²</p> <p>TÉRREO: 433,70 m²</p> <p>1° PAVIMENTO: 411,95 m²</p> <p>AMPLIAÇÃO: 47,13 m²</p> <p>TOTAL PSF (ÁREA DA REFORMA): 289,05 m²</p>		<p>ZONA</p> <p>USO</p> <p>SELO DE APROVAÇÃO PMBM</p>	
AUTOR DO PROJETO		DESENHO	
REVISÃO 1		REVISÃO 2	
REVISÃO 3		REVISÃO 4	
<p>CARIMBO</p>		<p>APROVAÇÃO SMPU Secretário de Planejamento Urbano</p>	
<p><small>TOODOS OS DIREITOS AUTORAIS RESERVADOS - NÃO PODE SER USADO, COPIADO OU CEDIDO SEM PRÉVIA AUTORIZAÇÃO</small></p>			