
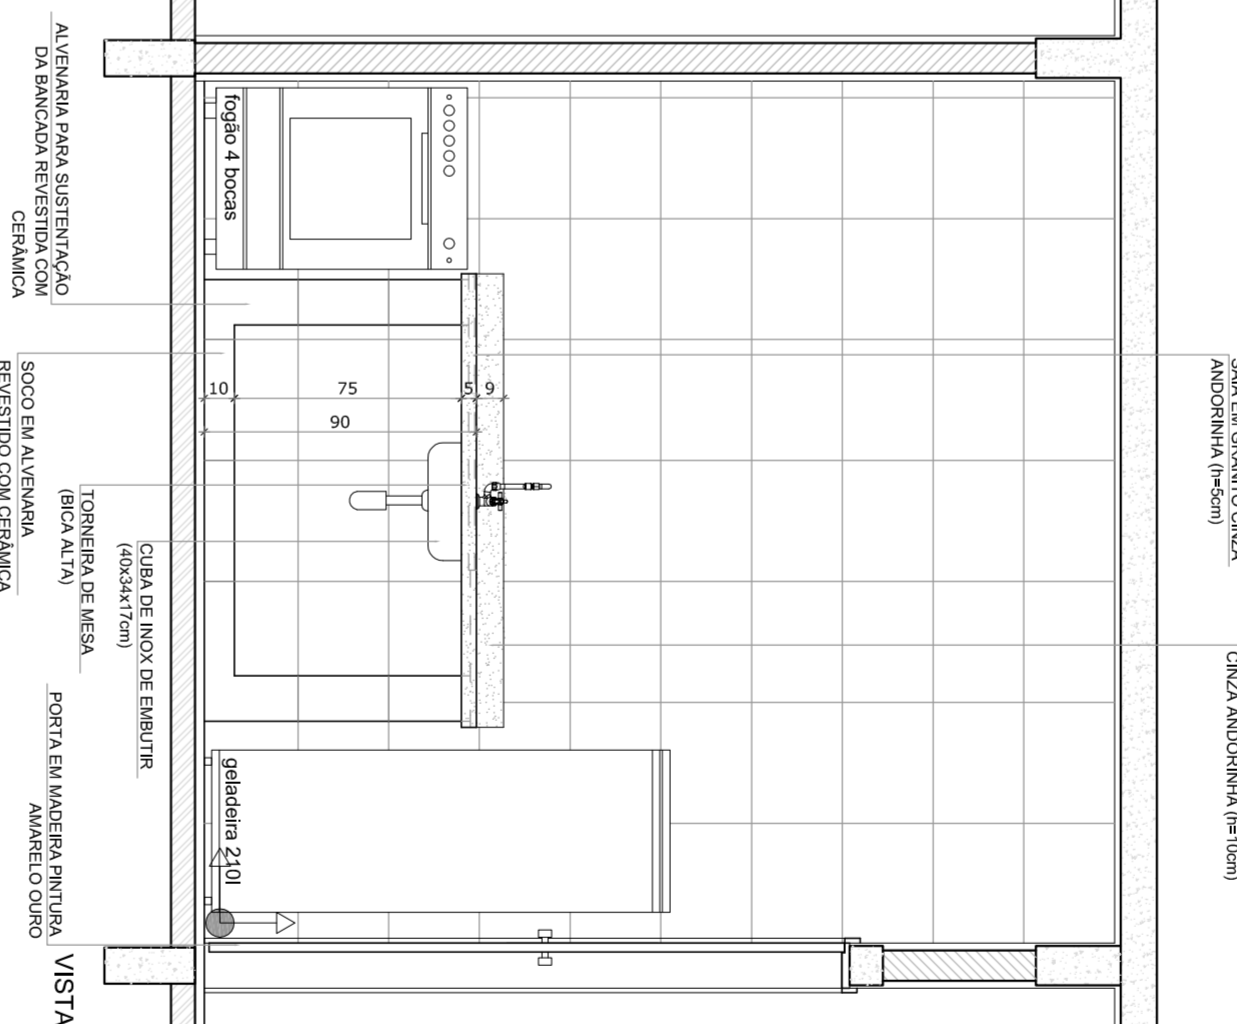
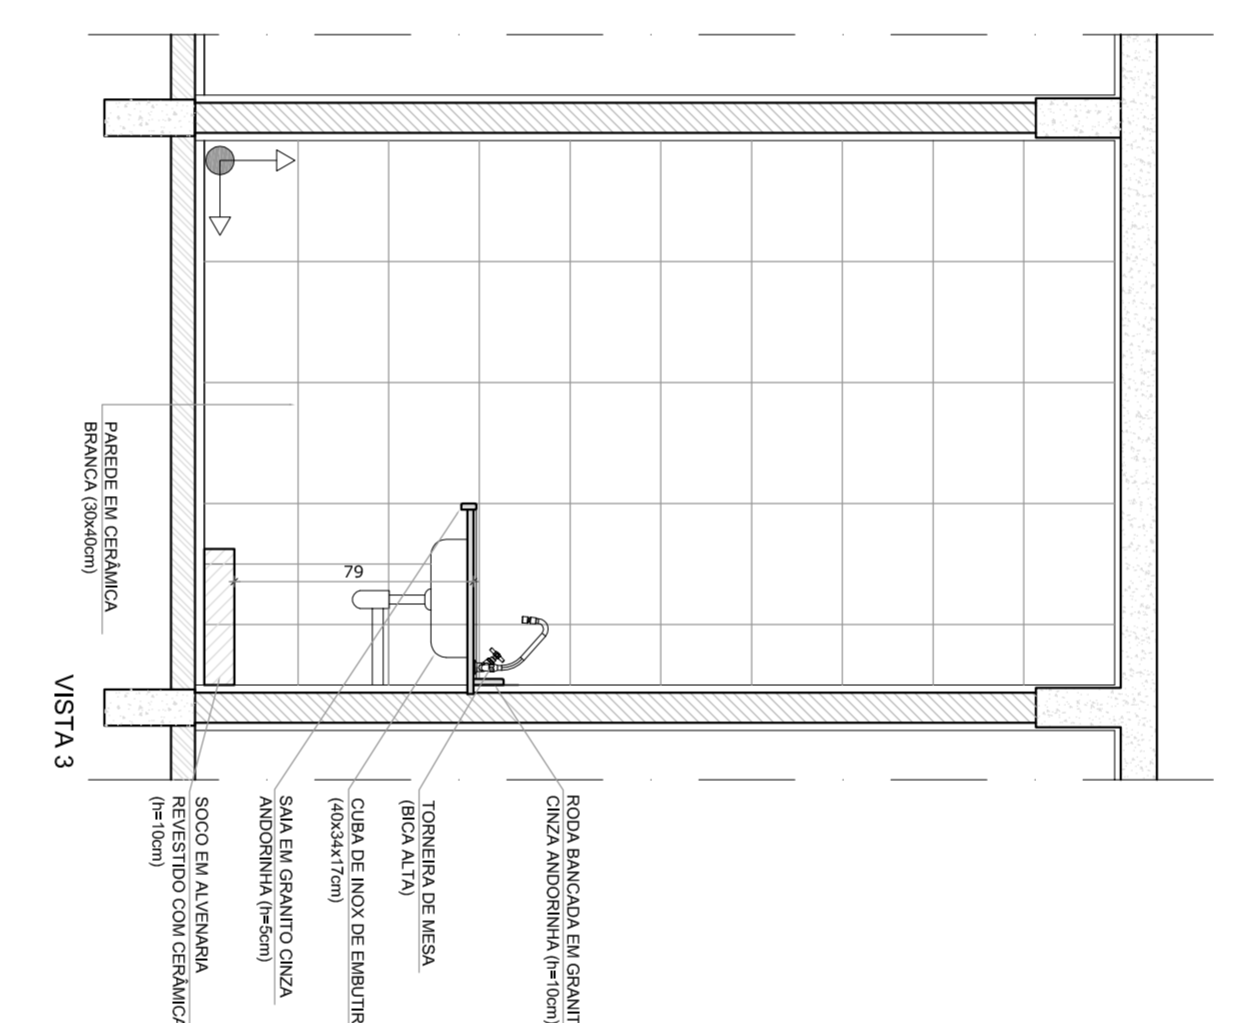
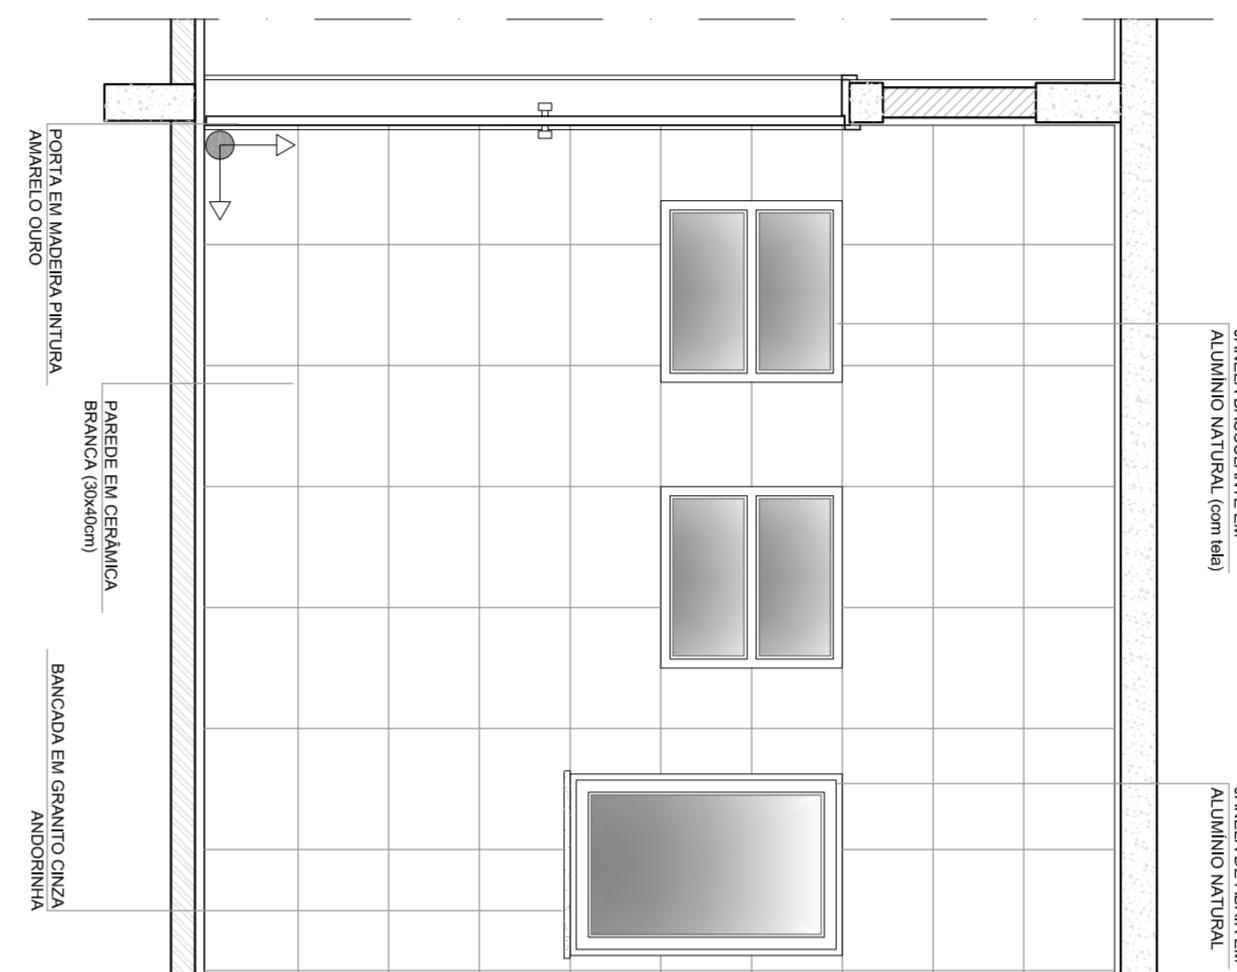
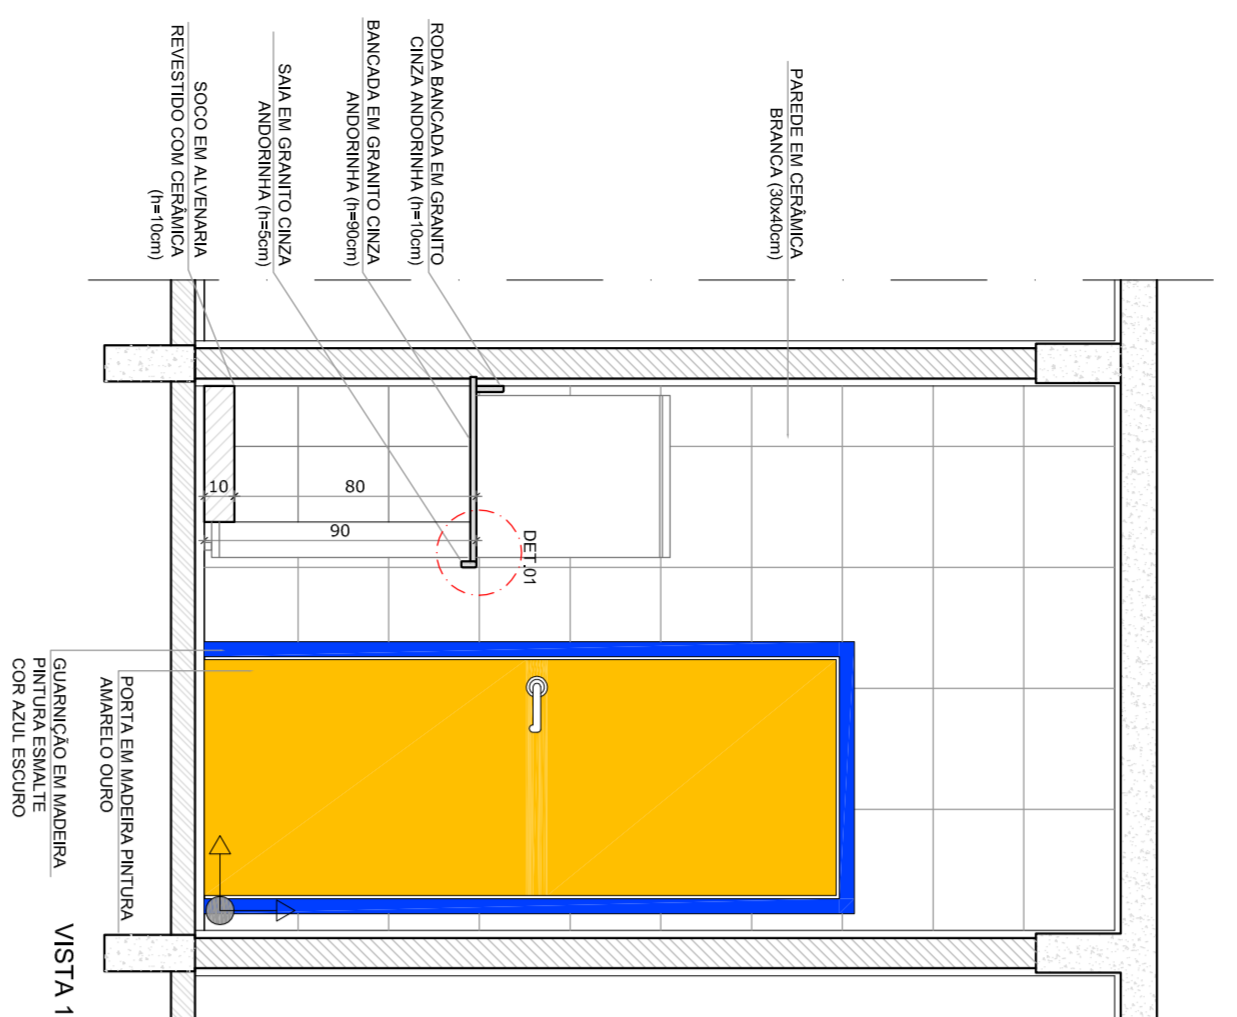


PLANTA BAIXA

3 CROQUI DE REFERÊNCIA
ESCALA 1/500

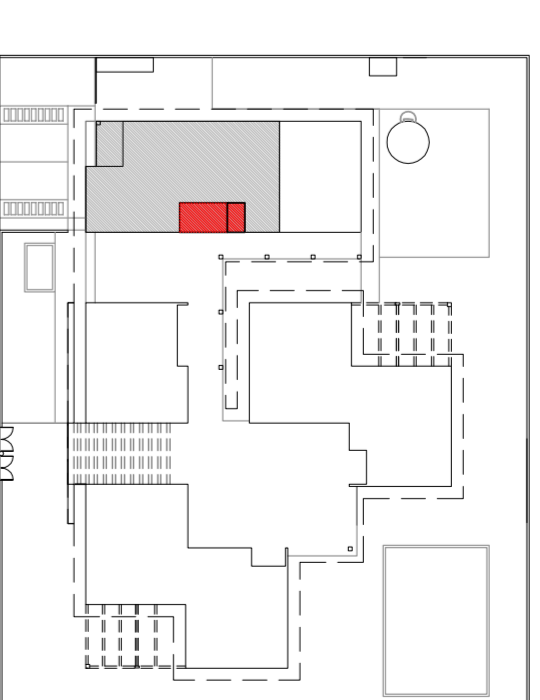






VISTA 1

VISTA 2

VISTA 3

VISTA 4

1 LACTÁRIO
ESCALA 1/25

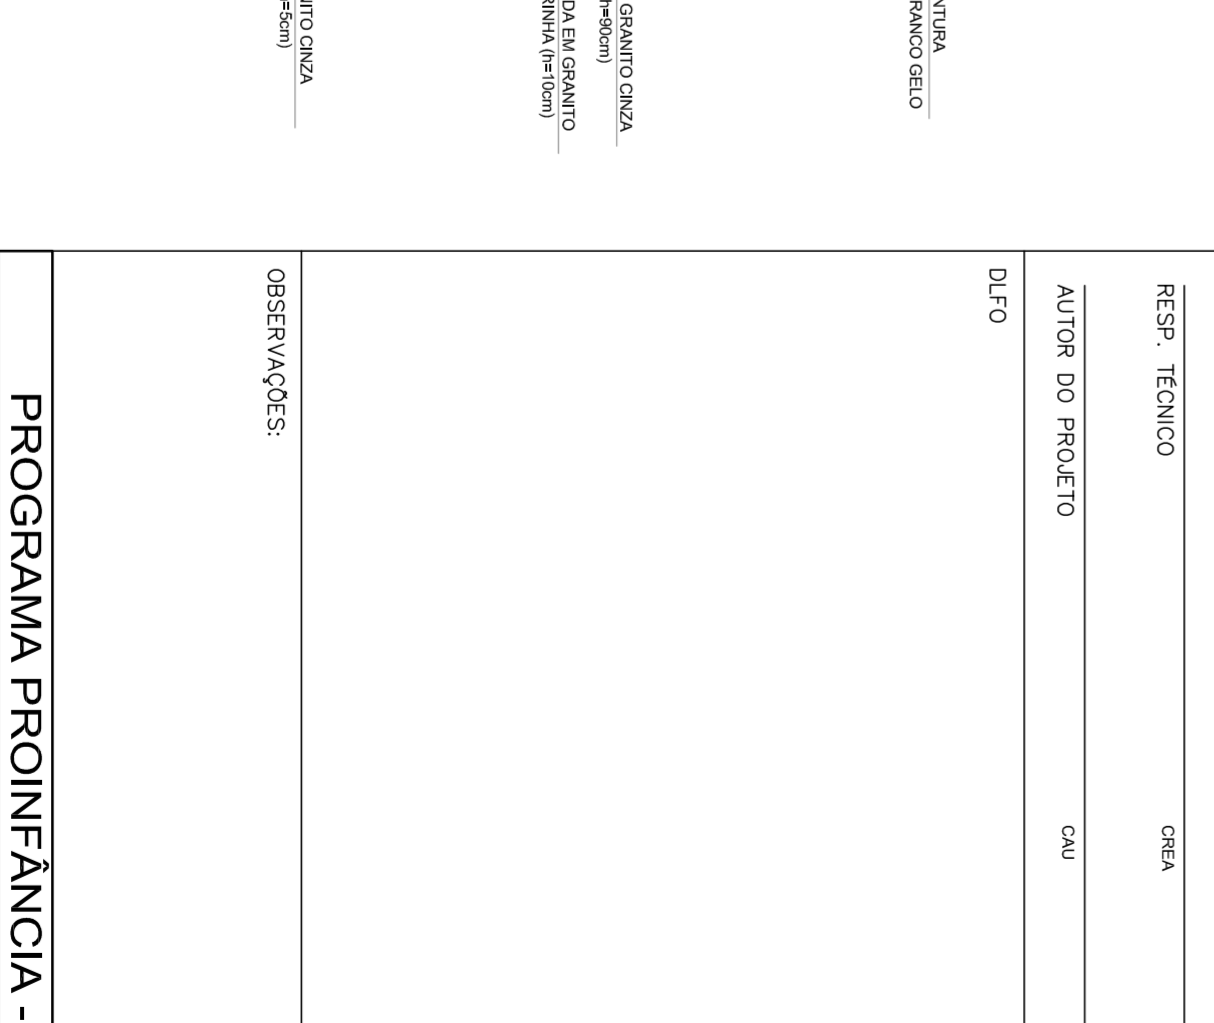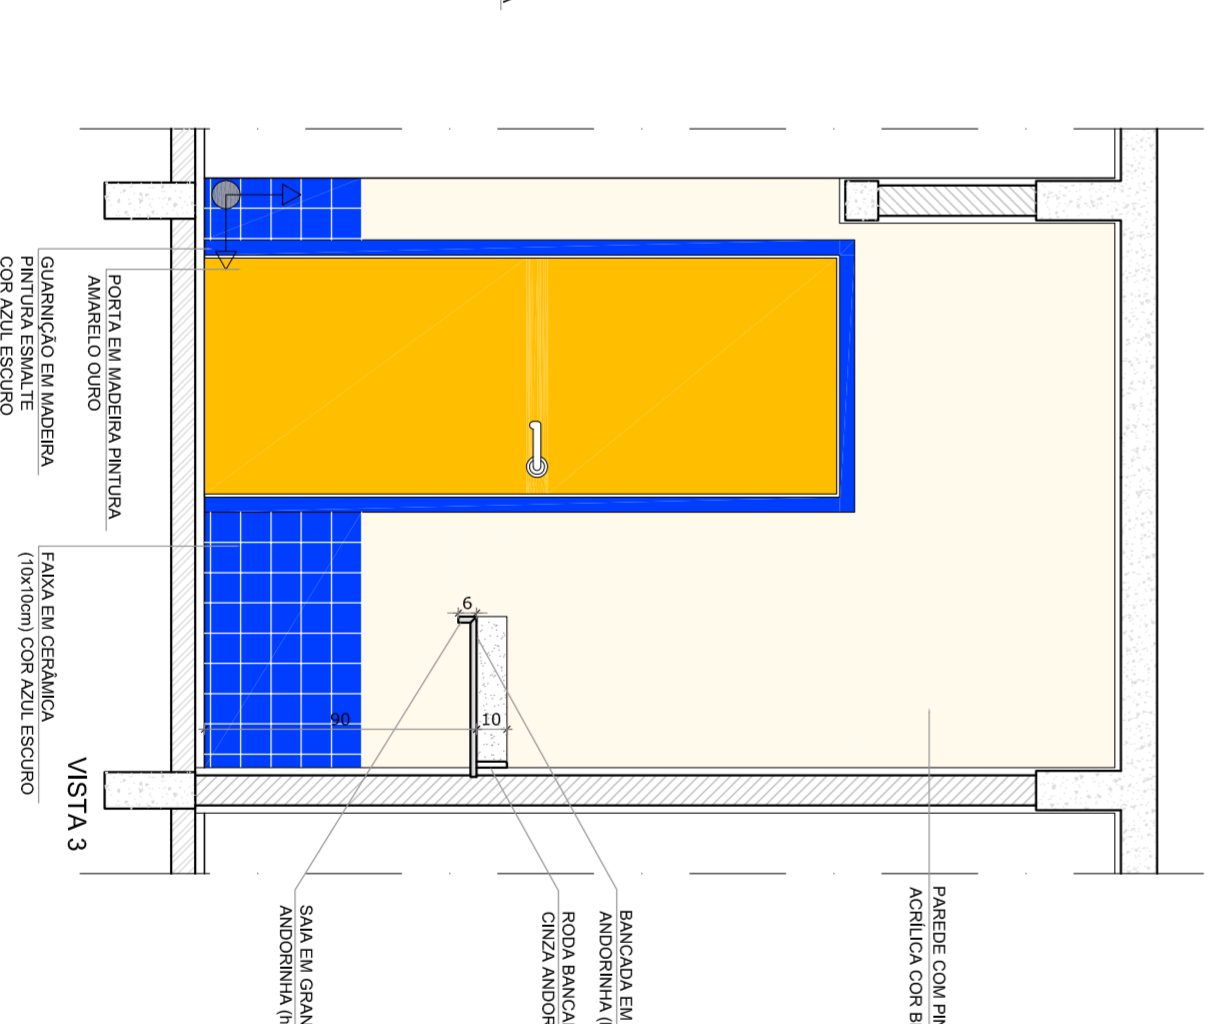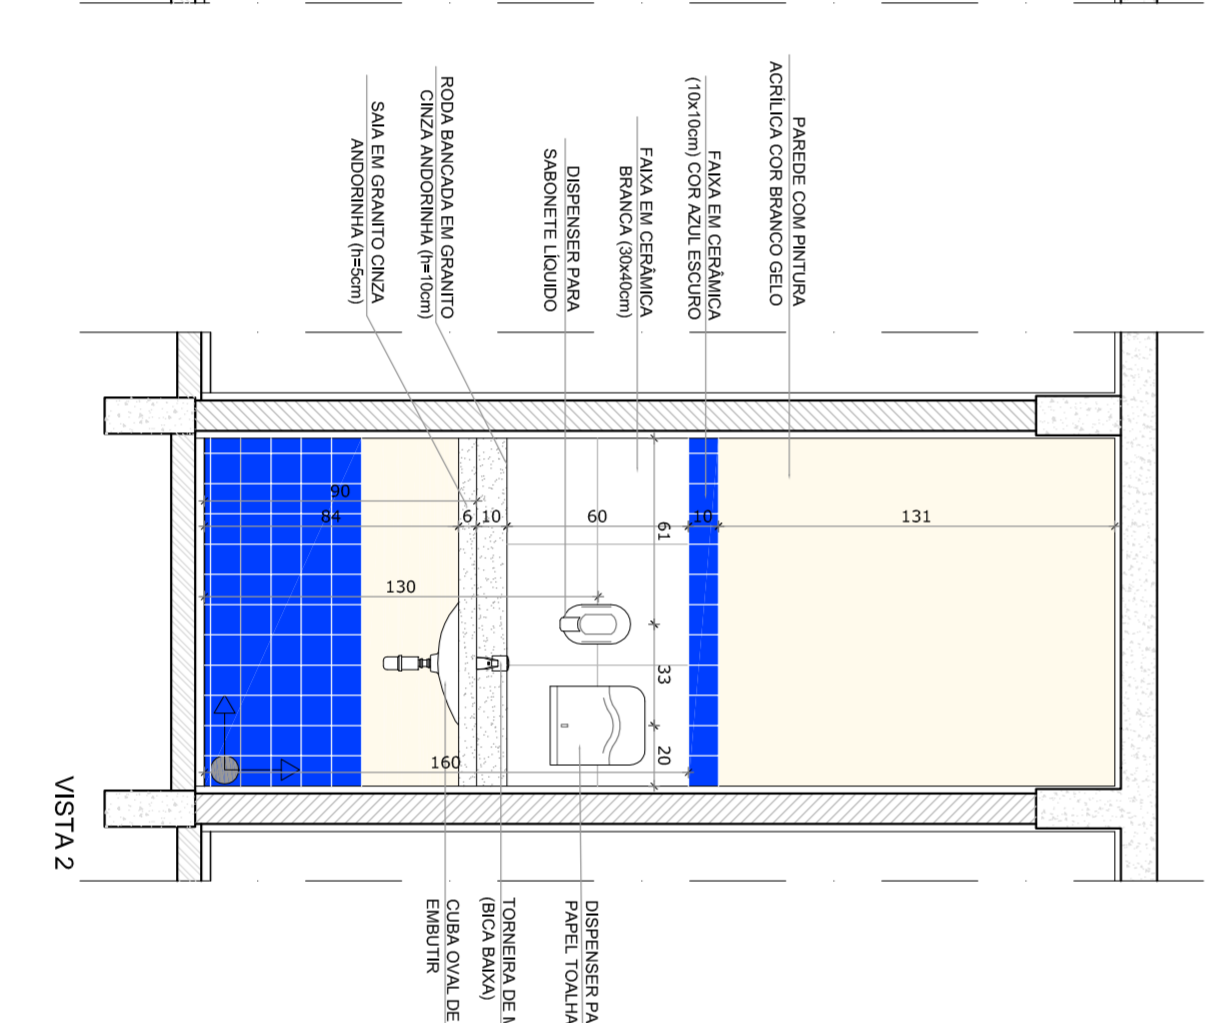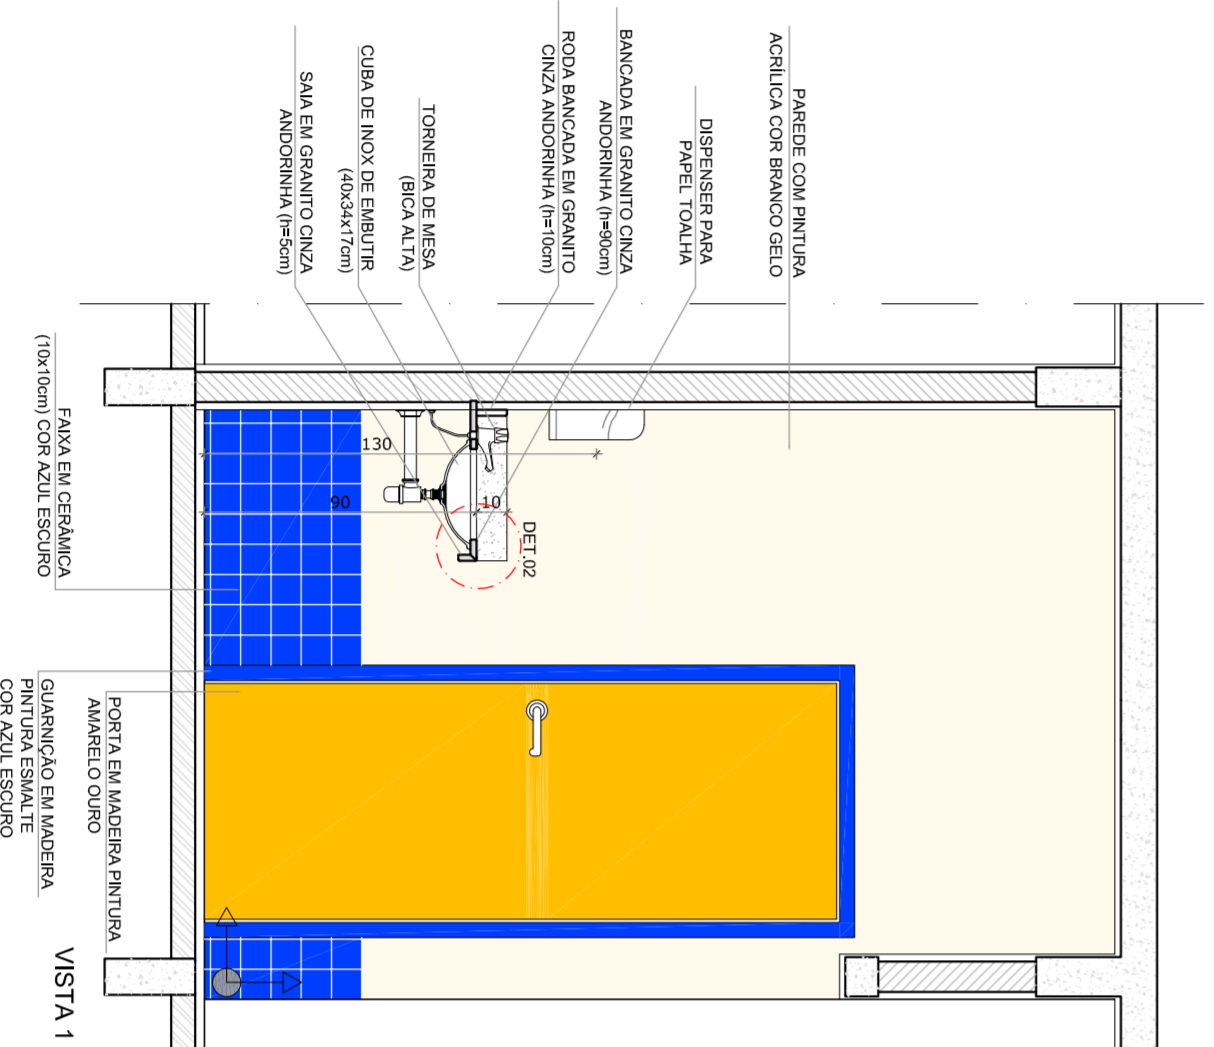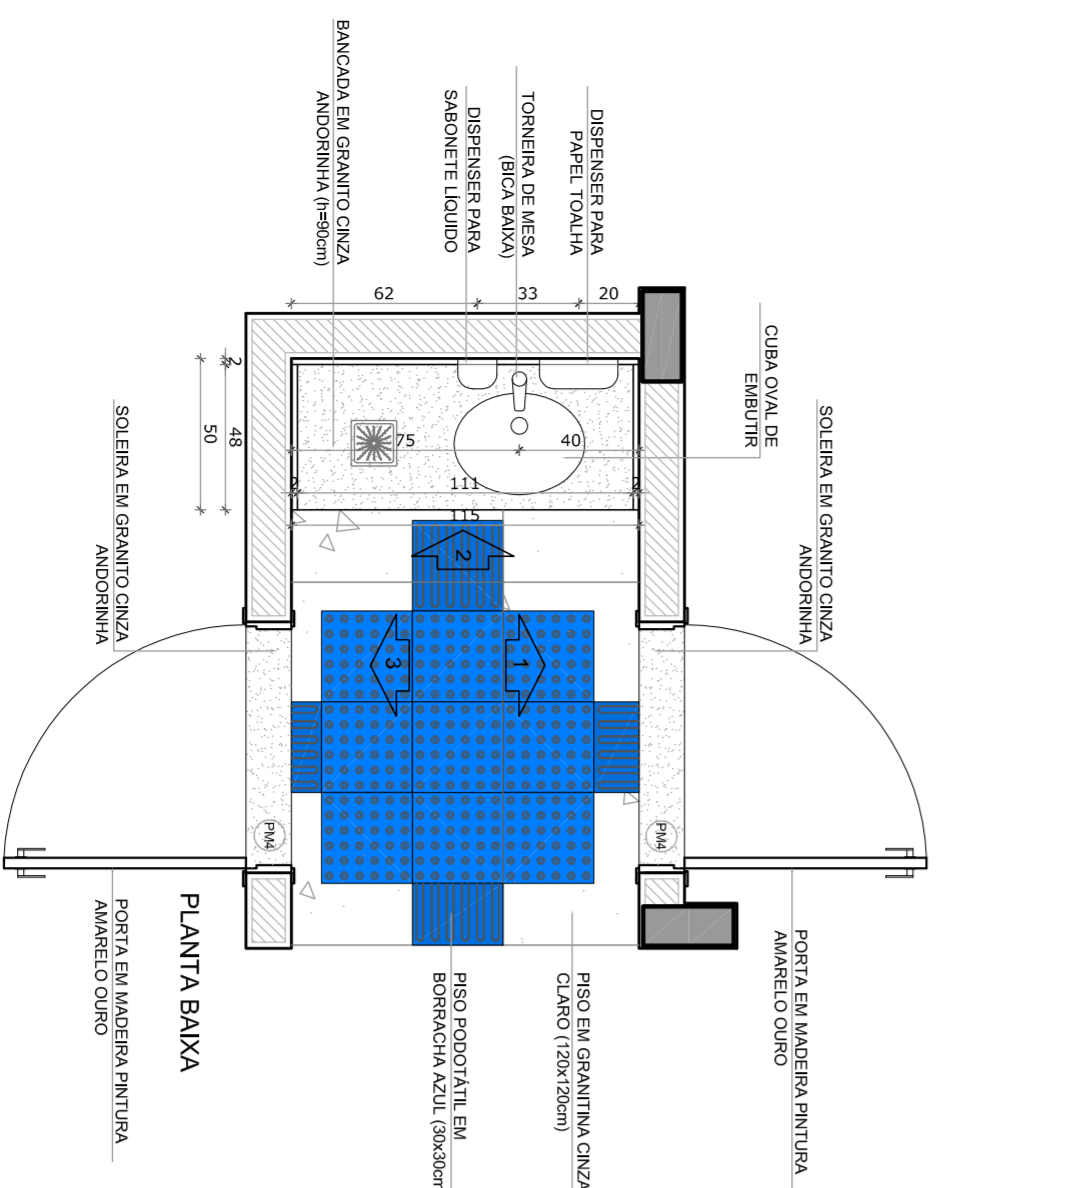

VISTA 1

VISTA 2

VISTA 3

VISTA 4

2 HIGIENIZAÇÃO
ESCALA 1/25

NOTAS

- MEDIOS EM CENTÍMETROS
- VERIFICAR POSIÇÃO EXATA DOS PILARES NO PROJETO ESTRUTURAL
- VERIFICAR POSIÇÃO EXATA DAS PAREDES INTERNAS E EXTERNAS
- PARA ALTERAÇÃO DAS CORES INTERNAS DAS PAREDES CONSULTAR O CADERNO DE ESTUDO DE CORES
- EM CASO DE CONFLITO DE INFORMAÇÕES ENTRE O PROJETO GRÁFICO E O CADERNO DE ESPECIFICAÇÕES, PREVALECE A INFORMAÇÃO CONTIDA NO DESENHO
- ALTERAÇÕES NESTE PROJETO SOMENTE COM AUTORIZAÇÃO EXPRESSA DO FNDE

REFERÊNCIA:

- PLANILHA DE QUANTITATIVOS E TIPOLOGIA ESPECÍFICA DO PROJETO
- MANUAIS DE PROCEDIMENTOS
- MANUAL DE PROJETO
- ESTUDO DE CORES

OBSERVAÇÃO:
A PAGINAÇÃO DAS PAREDES DEVERÁ SEGUIR O ALINHAMENTO DO PISO.

PROPRIETÁRIO:	FUNDO NACIONAL DE DESENVOLVIMENTO DA EDUCAÇÃO - FNDE		
ENDEREÇO:			
MUNICÍPIO - UF:			
PROPRIETÁRIO	CREA		
RESP. TÉCNICO	CREA		
AUTOR DO PROJETO	CAU		
DLFO	CREA		
OBSERVAÇÕES:			

PROGRAMA PROINFÂNCIA - PROJETO TIPO C			
PROJETO DE ARQUITETURA			
CONSERVAÇÃO	AMPLIAÇÃO - BLOCO DE SERVIÇO	ARQ	
COGEST - Coordenação Geral de Infraestrutura Educacional	LACTÁRIO E HIGIENIZAÇÃO DETALHAMENTO		
REVISÃO R-01	ESCALA 1/25	PRONCHA	22/31
REVISÃO R-02	DATA EMISSÃO OUTUBRO/2012		



PROJETO PADRÃO - FNDE

PROPRIETÁRIO: FUNDO NACIONAL DE DESENVOLVIMENTO DA EDUCAÇÃO - FNDE

ENDEREÇO:

MUNICÍPIO - UF:

PROPRIETÁRIO

RESP. TÉCNICO

AUTOR DO PROJETO

DLFO

OBSERVAÇÕES: