

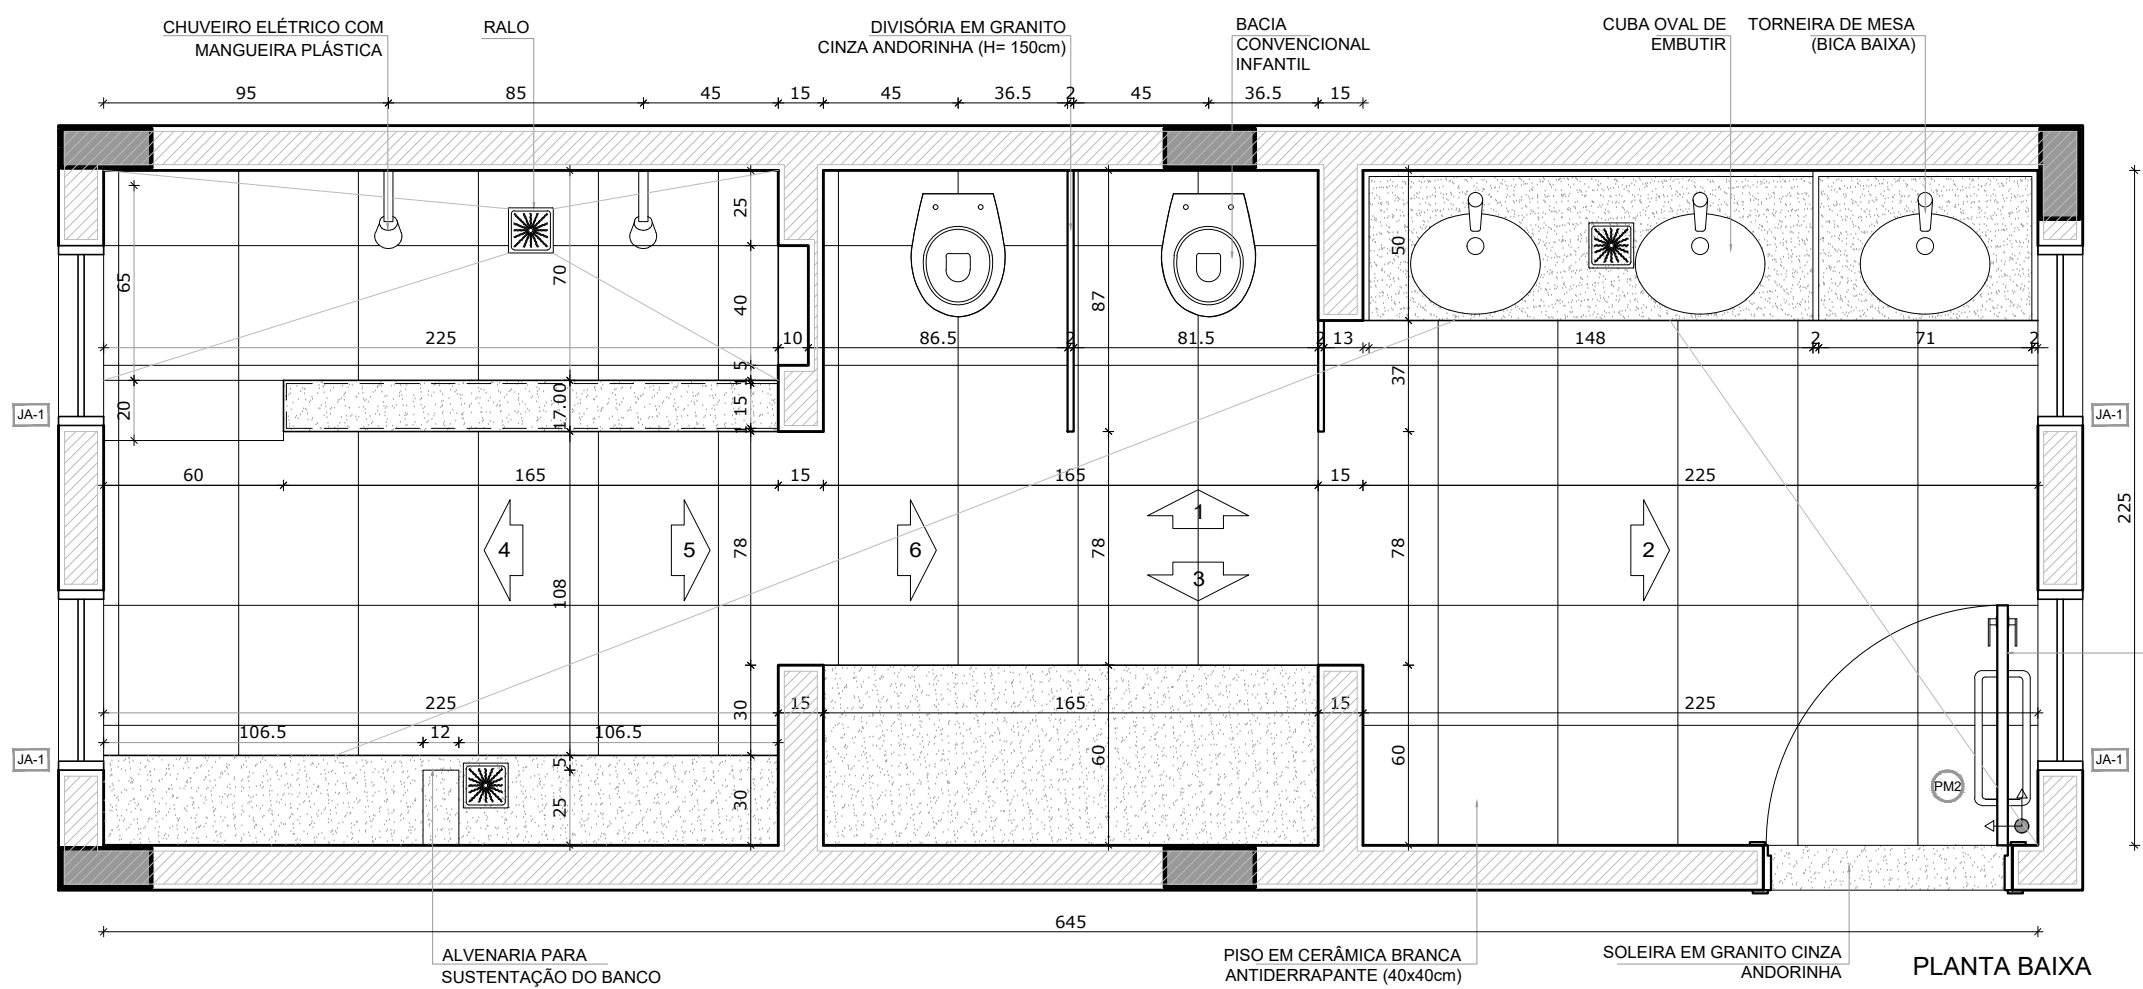


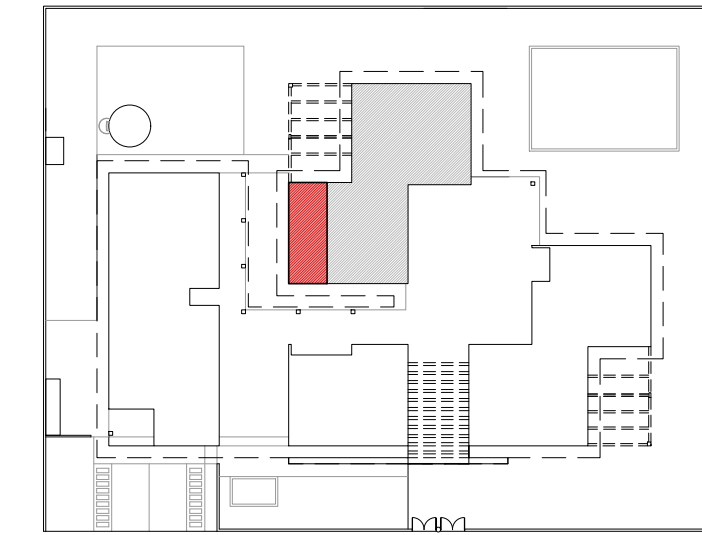


PORTA EM COMPENSADO COM PINTURA BRANCA (60x100cm)

PLANTA BAIXA

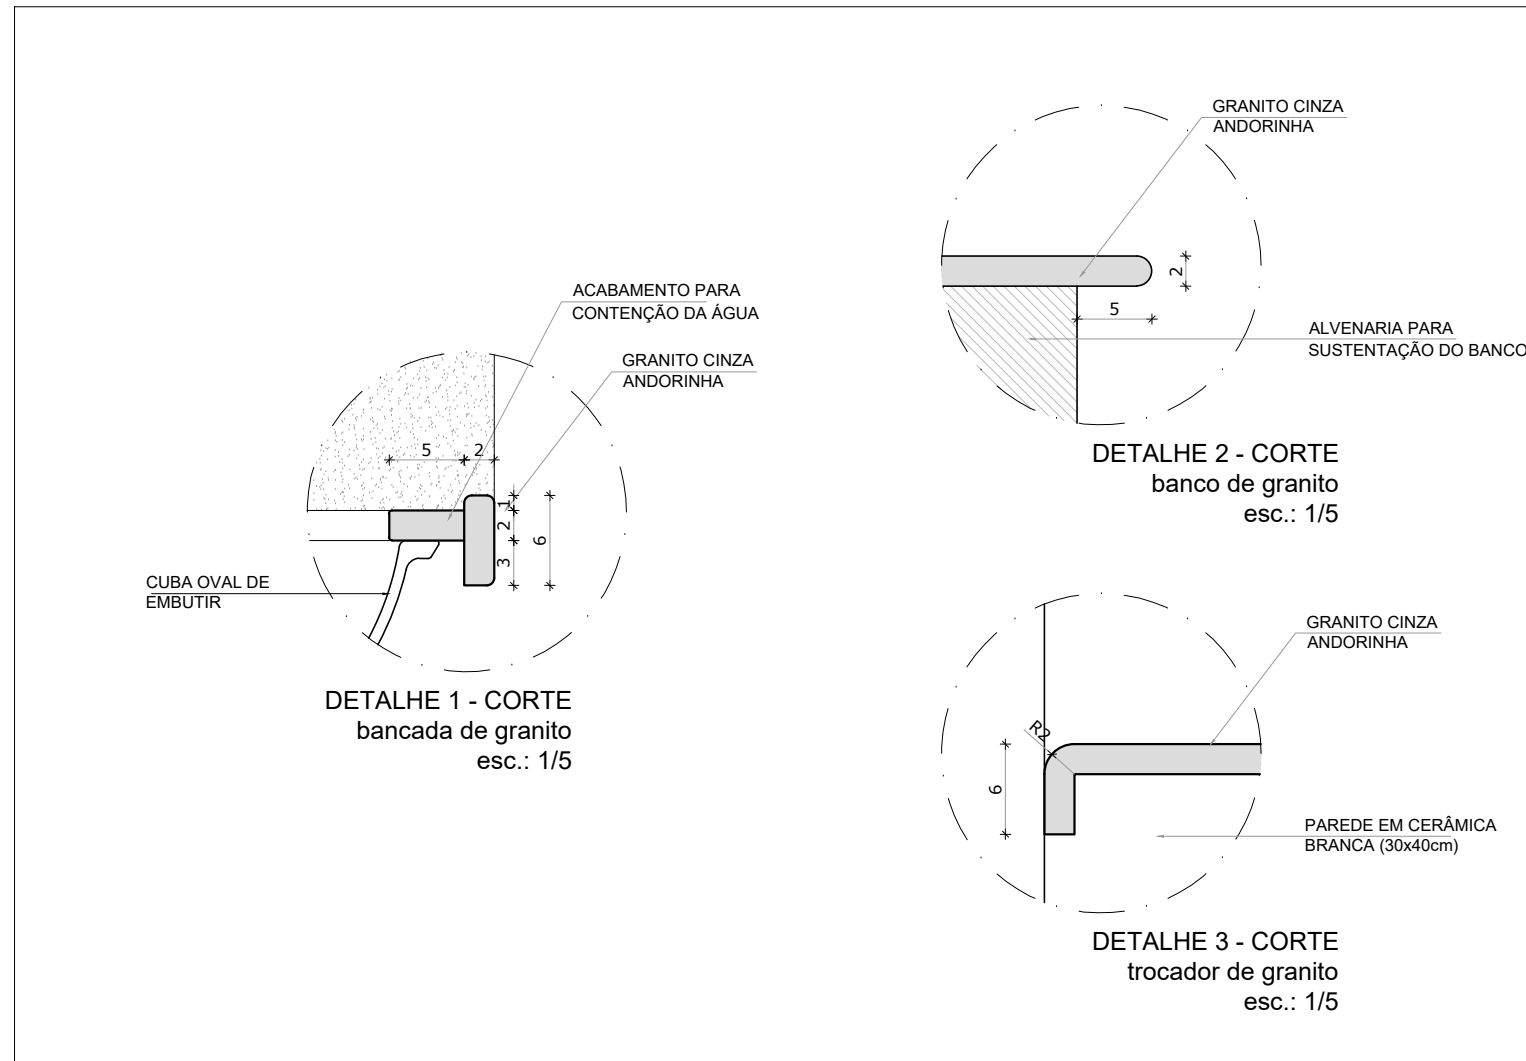


2 CROQUI DE REFERÊNCIA
ESCALA 1/500

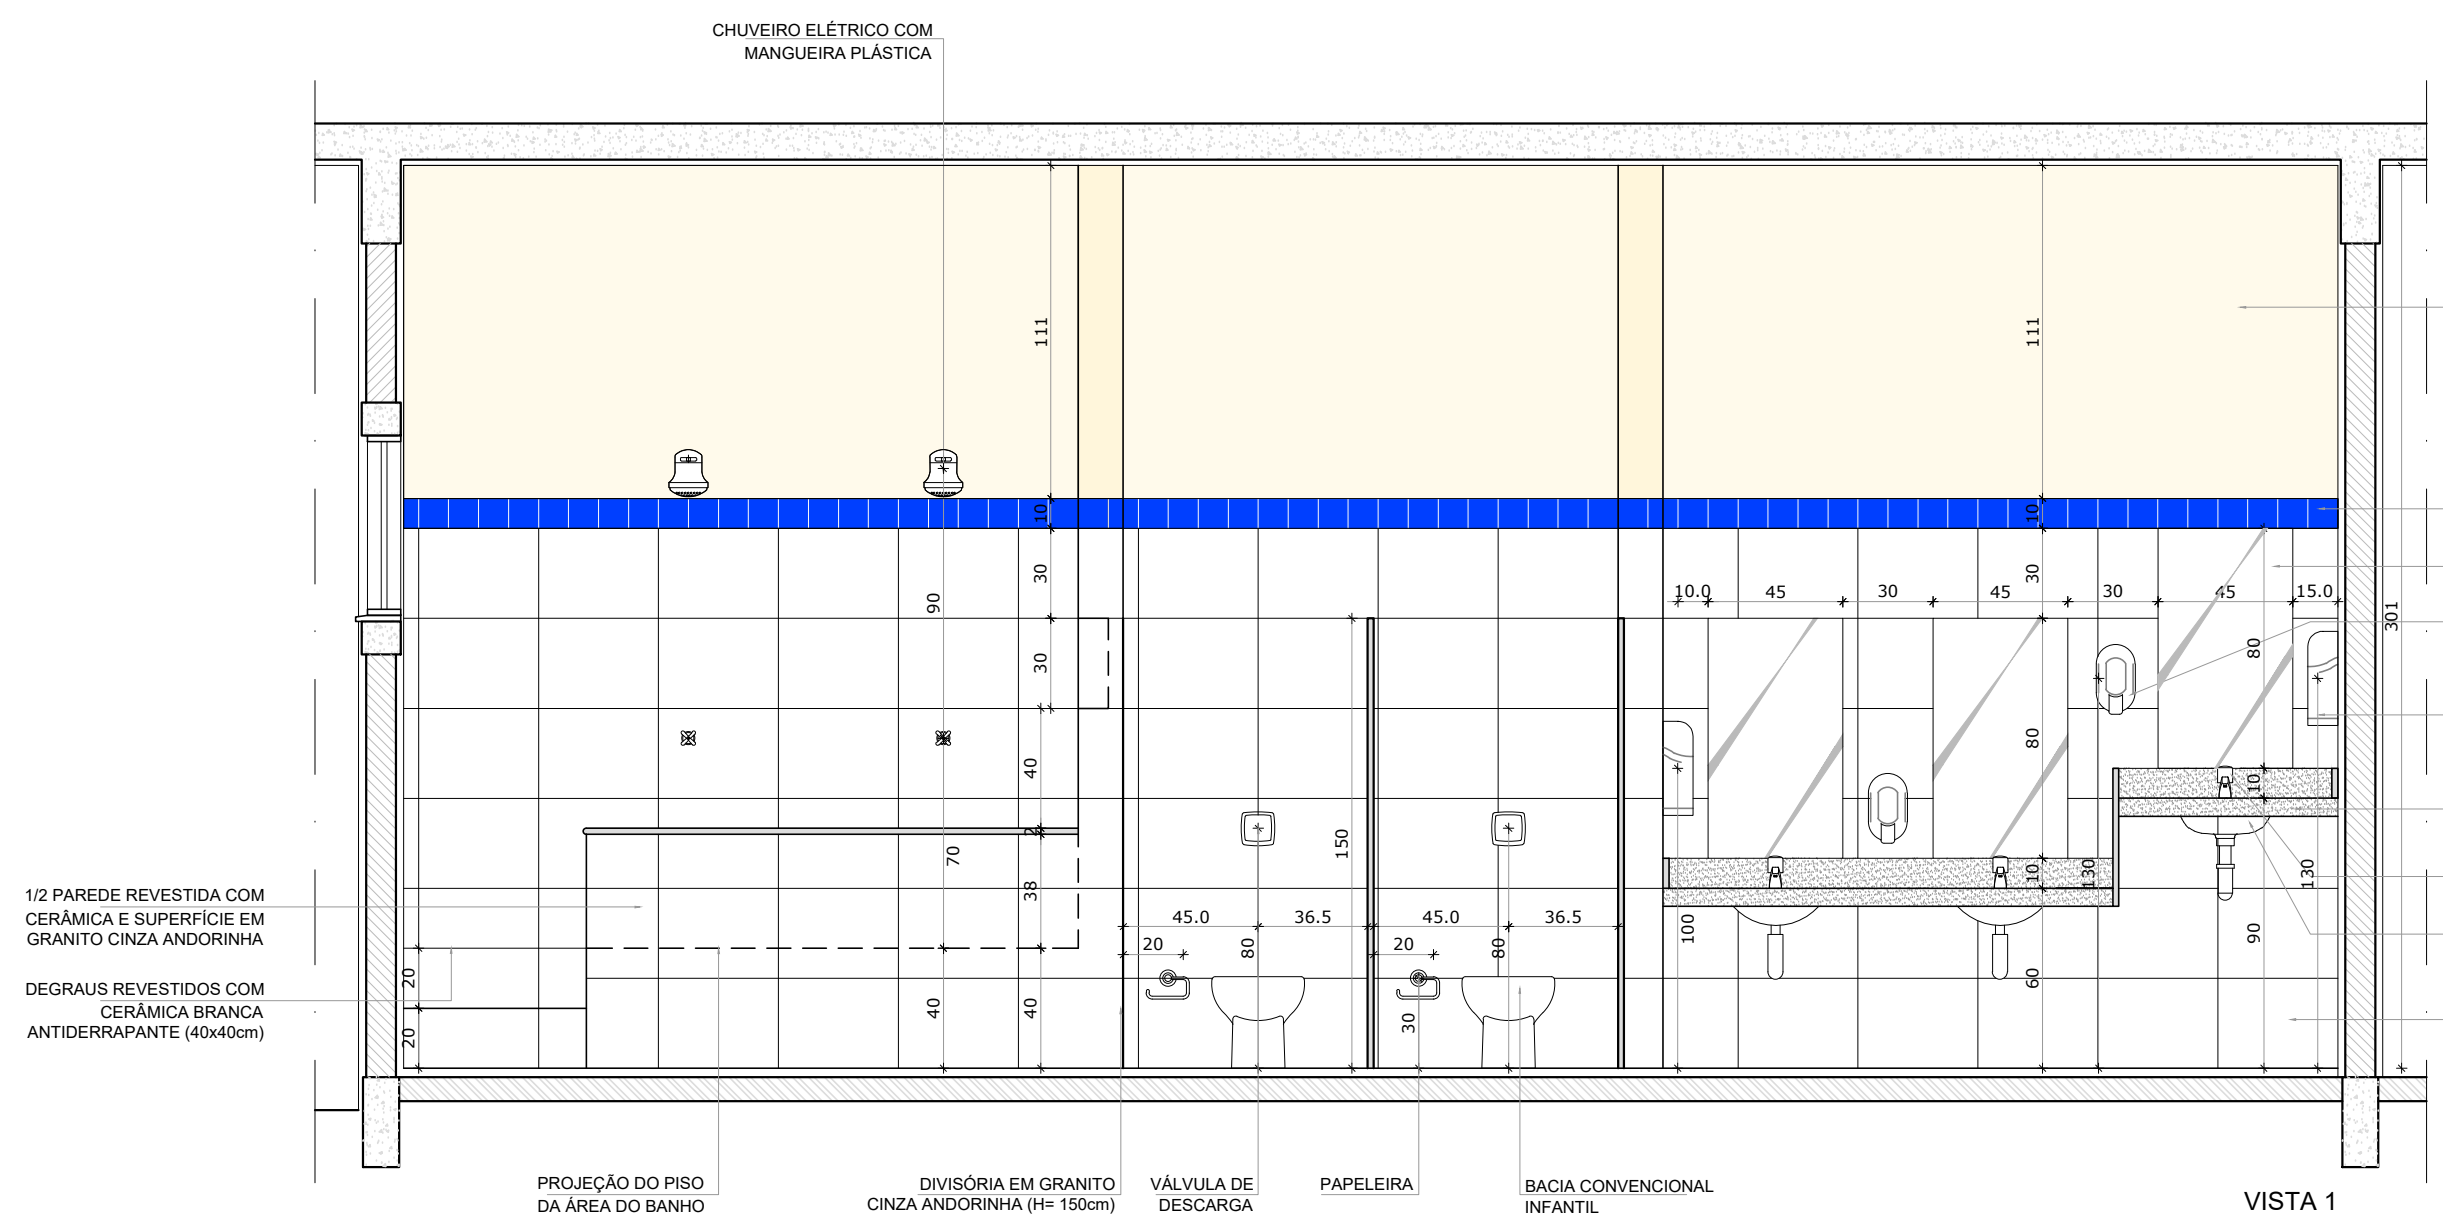


PAREDE COM PINTURA ACRÍLICA - COR BRANCO GELO
FAIXA EM CERÂMICA 10x10cm - COR AZUL ESCURO
FAIXA EM CERÂMICA 10x10cm - COR AZUL ESCURO
ESPELHO LAPIDADO COLADO NO REVESTIMENTO CERÂMICO
DISPENSER PARA SABONETE LÍQUIDO
TORNEIRA DE MESA (BICA BAIXA)
DISPENSER PARA PAPEL TOALHA
BANCADA EM GRANITO CINZA ANDORINHA
CUBA OVAL DE EMBUTIR
TORNEIRA DE MESA (BICA BAIXA)
CUBA OVAL DE EMBUTIR
PAREDE EM CERÂMICA BRANCA (30x40cm)


VISTA 1

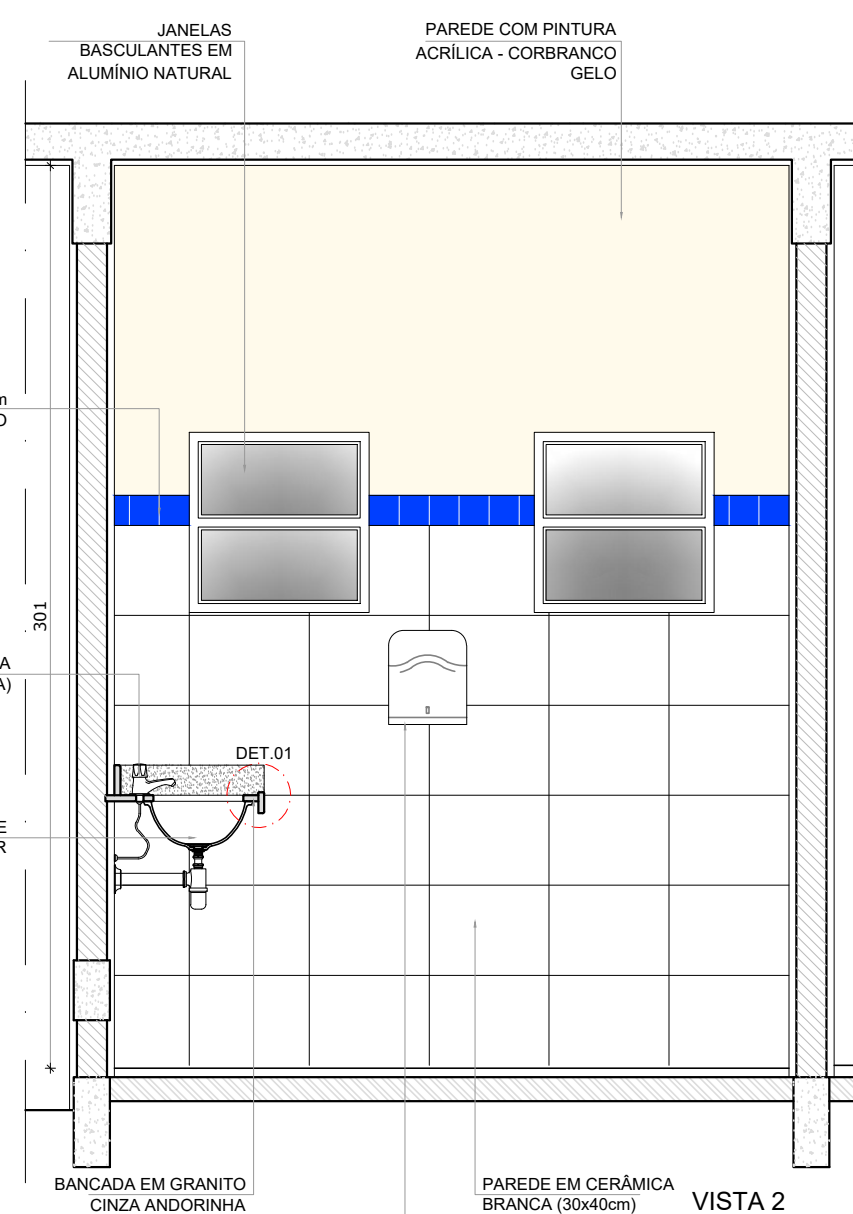


VISTA 2

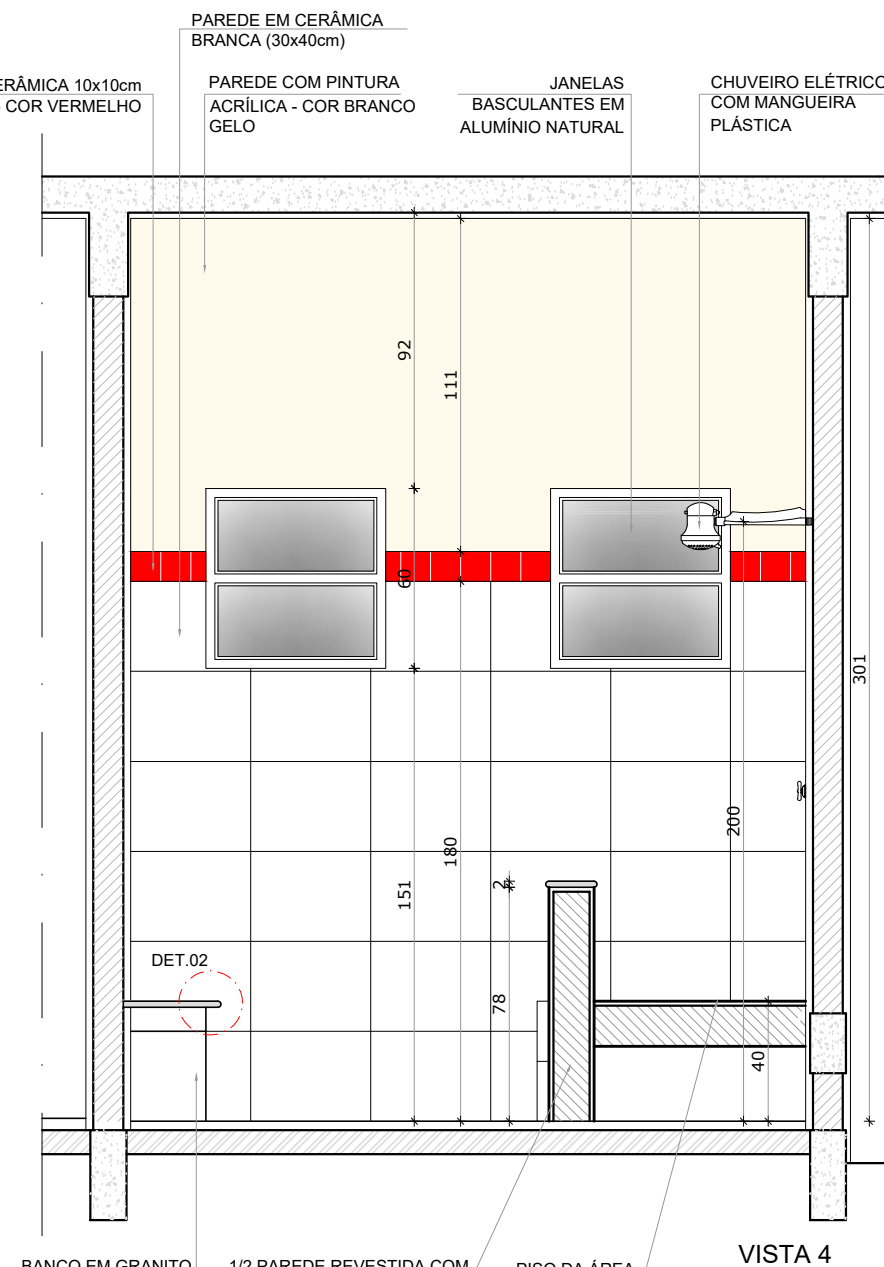


VISTA 4

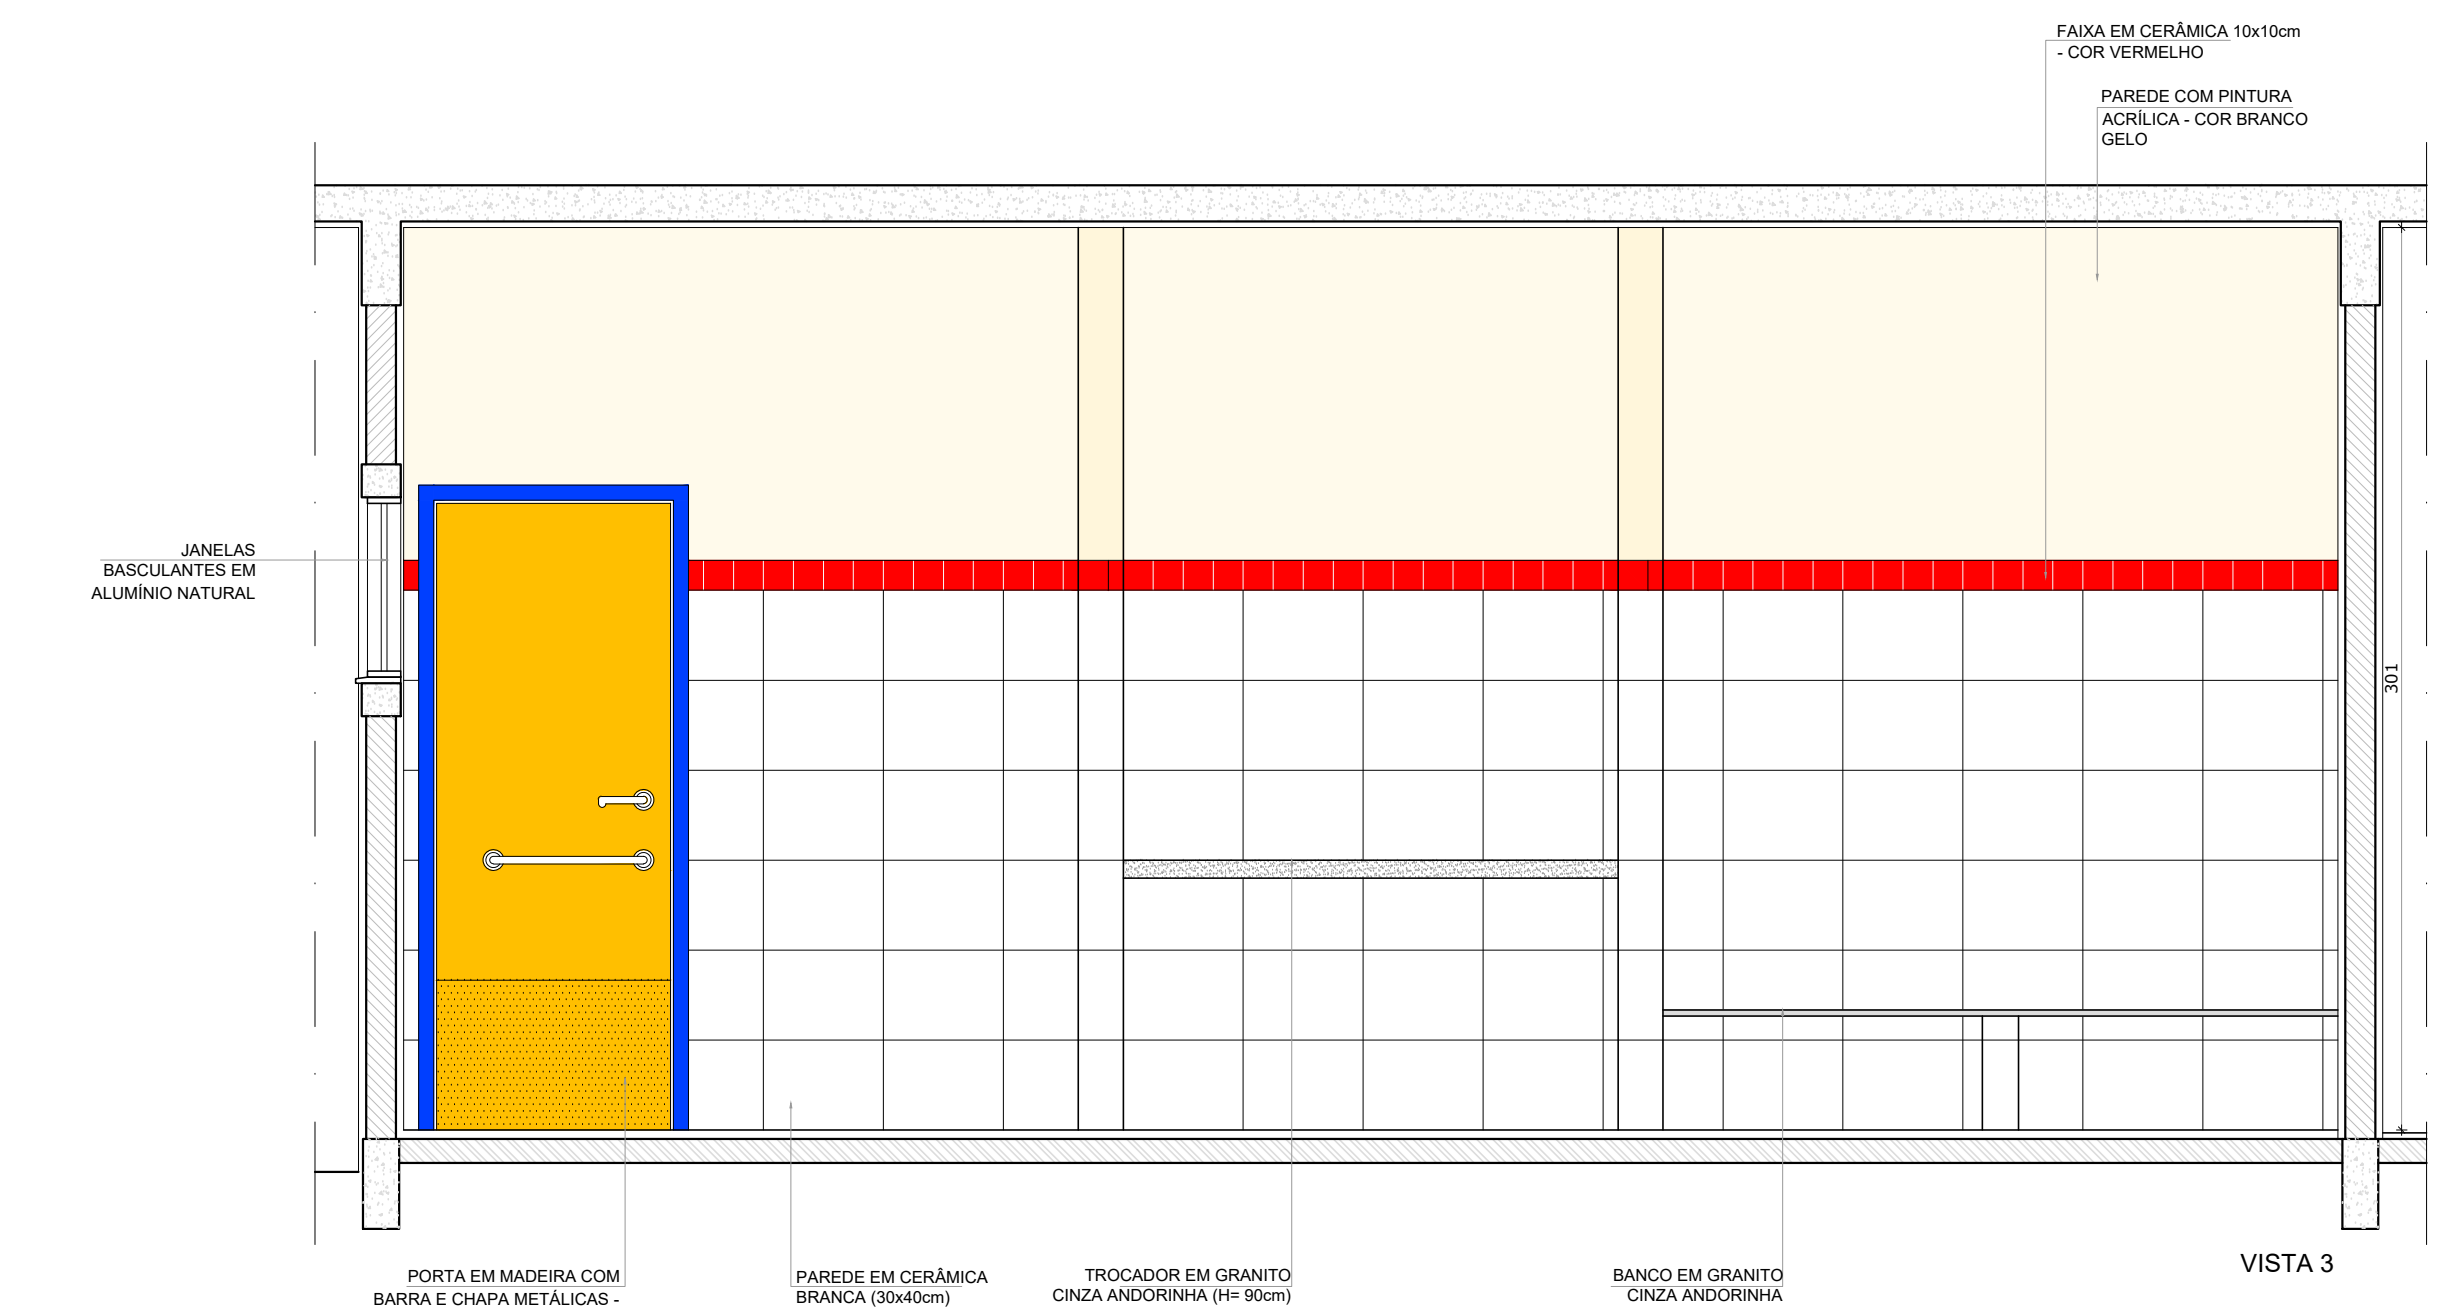

VISTA 3

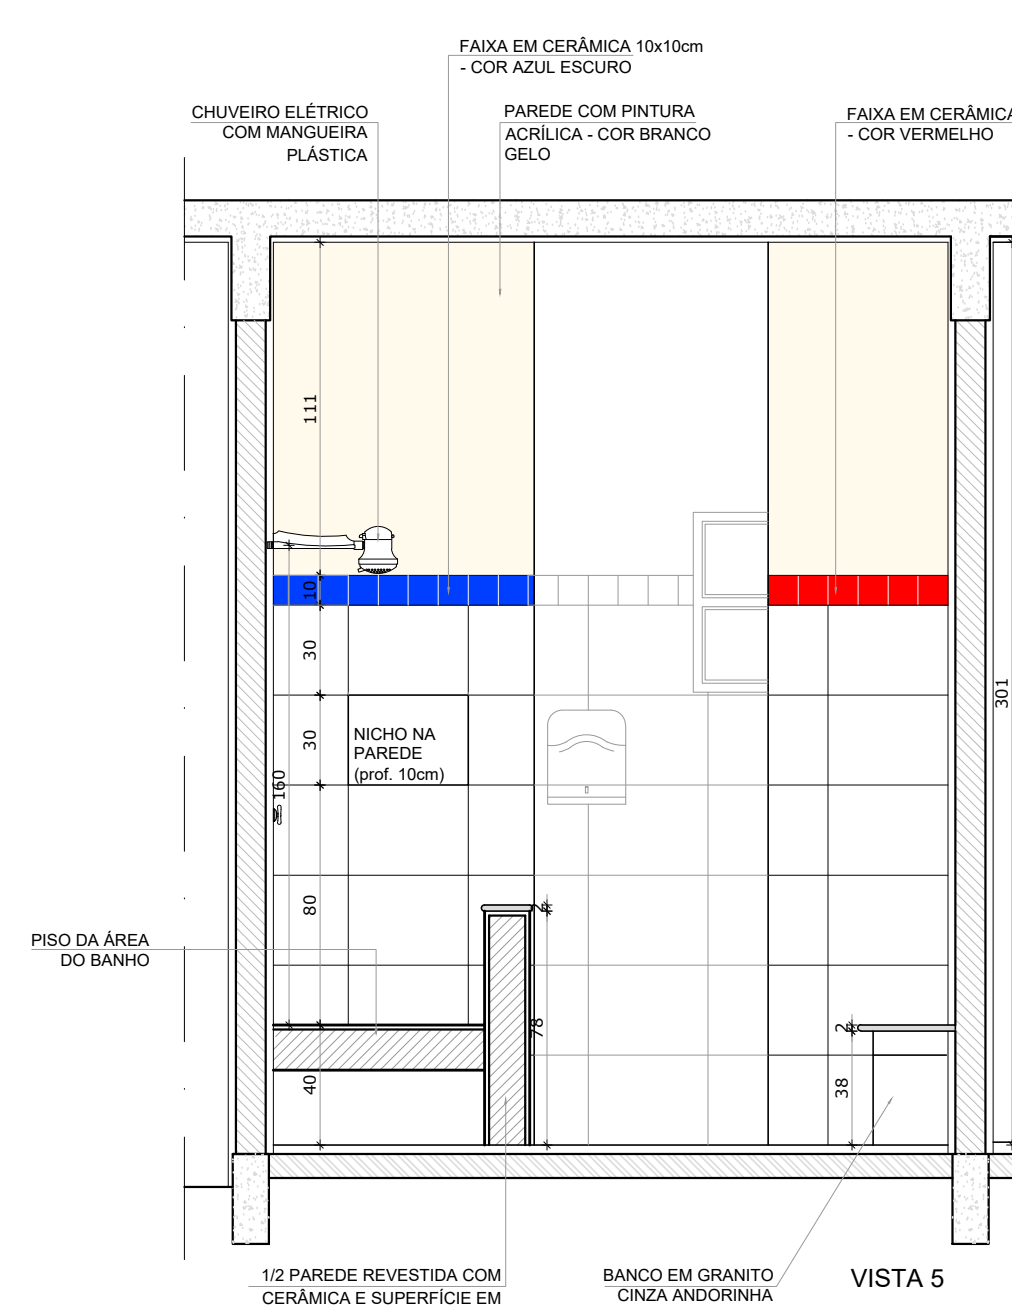

VISTA 5

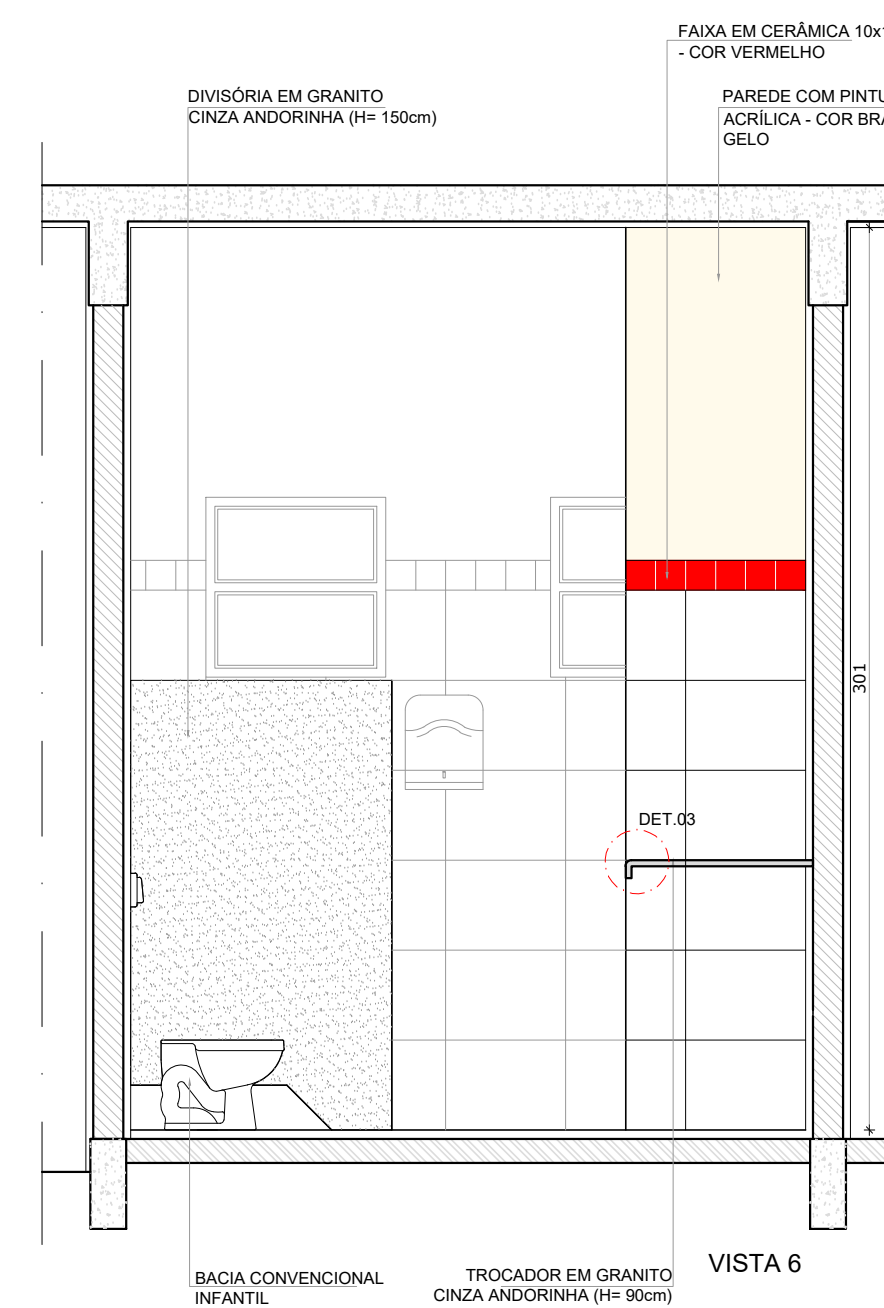

VISTA 6

OBSERVAÇÃO:
A PAGINAÇÃO DAS PAREDES DEVERÁ SEGUIR O ALINHAMENTO DO PISO.

NOTAS

- MEDIDAS EM CENTÍMETROS
- VERIFICAR POSIÇÃO EXATA DOS PILARES NO PROJETO ESTRUTURAL
- VERIFICAR DETALHES CONSTRUTIVOS PERTINENTES NO PROJETO DE DETALHAMENTO
- PARA ALTERAÇÃO DAS CORES INTERNAS DAS PAREDES CONSULTAR O CADERNO DE ESTUDO DE CORES
- EM CASO DE CONFLITO DE INFORMAÇÕES ENTRE O PROJETO GRÁFICO E O CADERNO DE ESPECIFICAÇÕES, PREVALECE A INFORMAÇÃO CONTIDA NO DESENHO
- ALTERAÇÕES NESTE PROJETO SOMENTE COM AUTORIZAÇÃO EXPRESSA DO FNDE

REFERÊNCIA:

- PLANILHA DE QUANTITATIVOS E TIPOLOGIA ESPECÍFICA DO PROJETO
- CADERNO DE ENCARGOS
- MANUAL DE PROJETO
- ESTUDO DE CORES



PROJETO PADRÃO - FNDE

PROPRIETÁRIO: : FUNDO NACIONAL DE DESENVOLVIMENTO DA EDUCAÇÃO - FNDE

ENDEREÇO:

MUNICÍPIO - UF:

PROPRIETÁRIO

RESP. TÉCNICO CREA

AUTOR DO PROJETO CAU

DLFO CREA

OBSERVAÇÕES:

PROGRAMA PROINFÂNCIA - PROJETO TIPO C PROJETO DE ARQUITETURA

COORDENAÇÃO CGEST - Coordenação Geral de Infraestrutura Educacional		AMPLIAÇÃO - BLOCO PEDAGÓGICO 1 SANITÁRIO INFANTIL CRECHE II DETALHAMENTO		AR 26/3
REVISÃO R-01 R-02		ESCALA 1:25 DATA EMISSÃO OUTUBRO/2012	PRANCHA	
FORMATO DESENHO				

1 SANITÁRIO INFANTIL FEMININO
ESCALA 1/25