

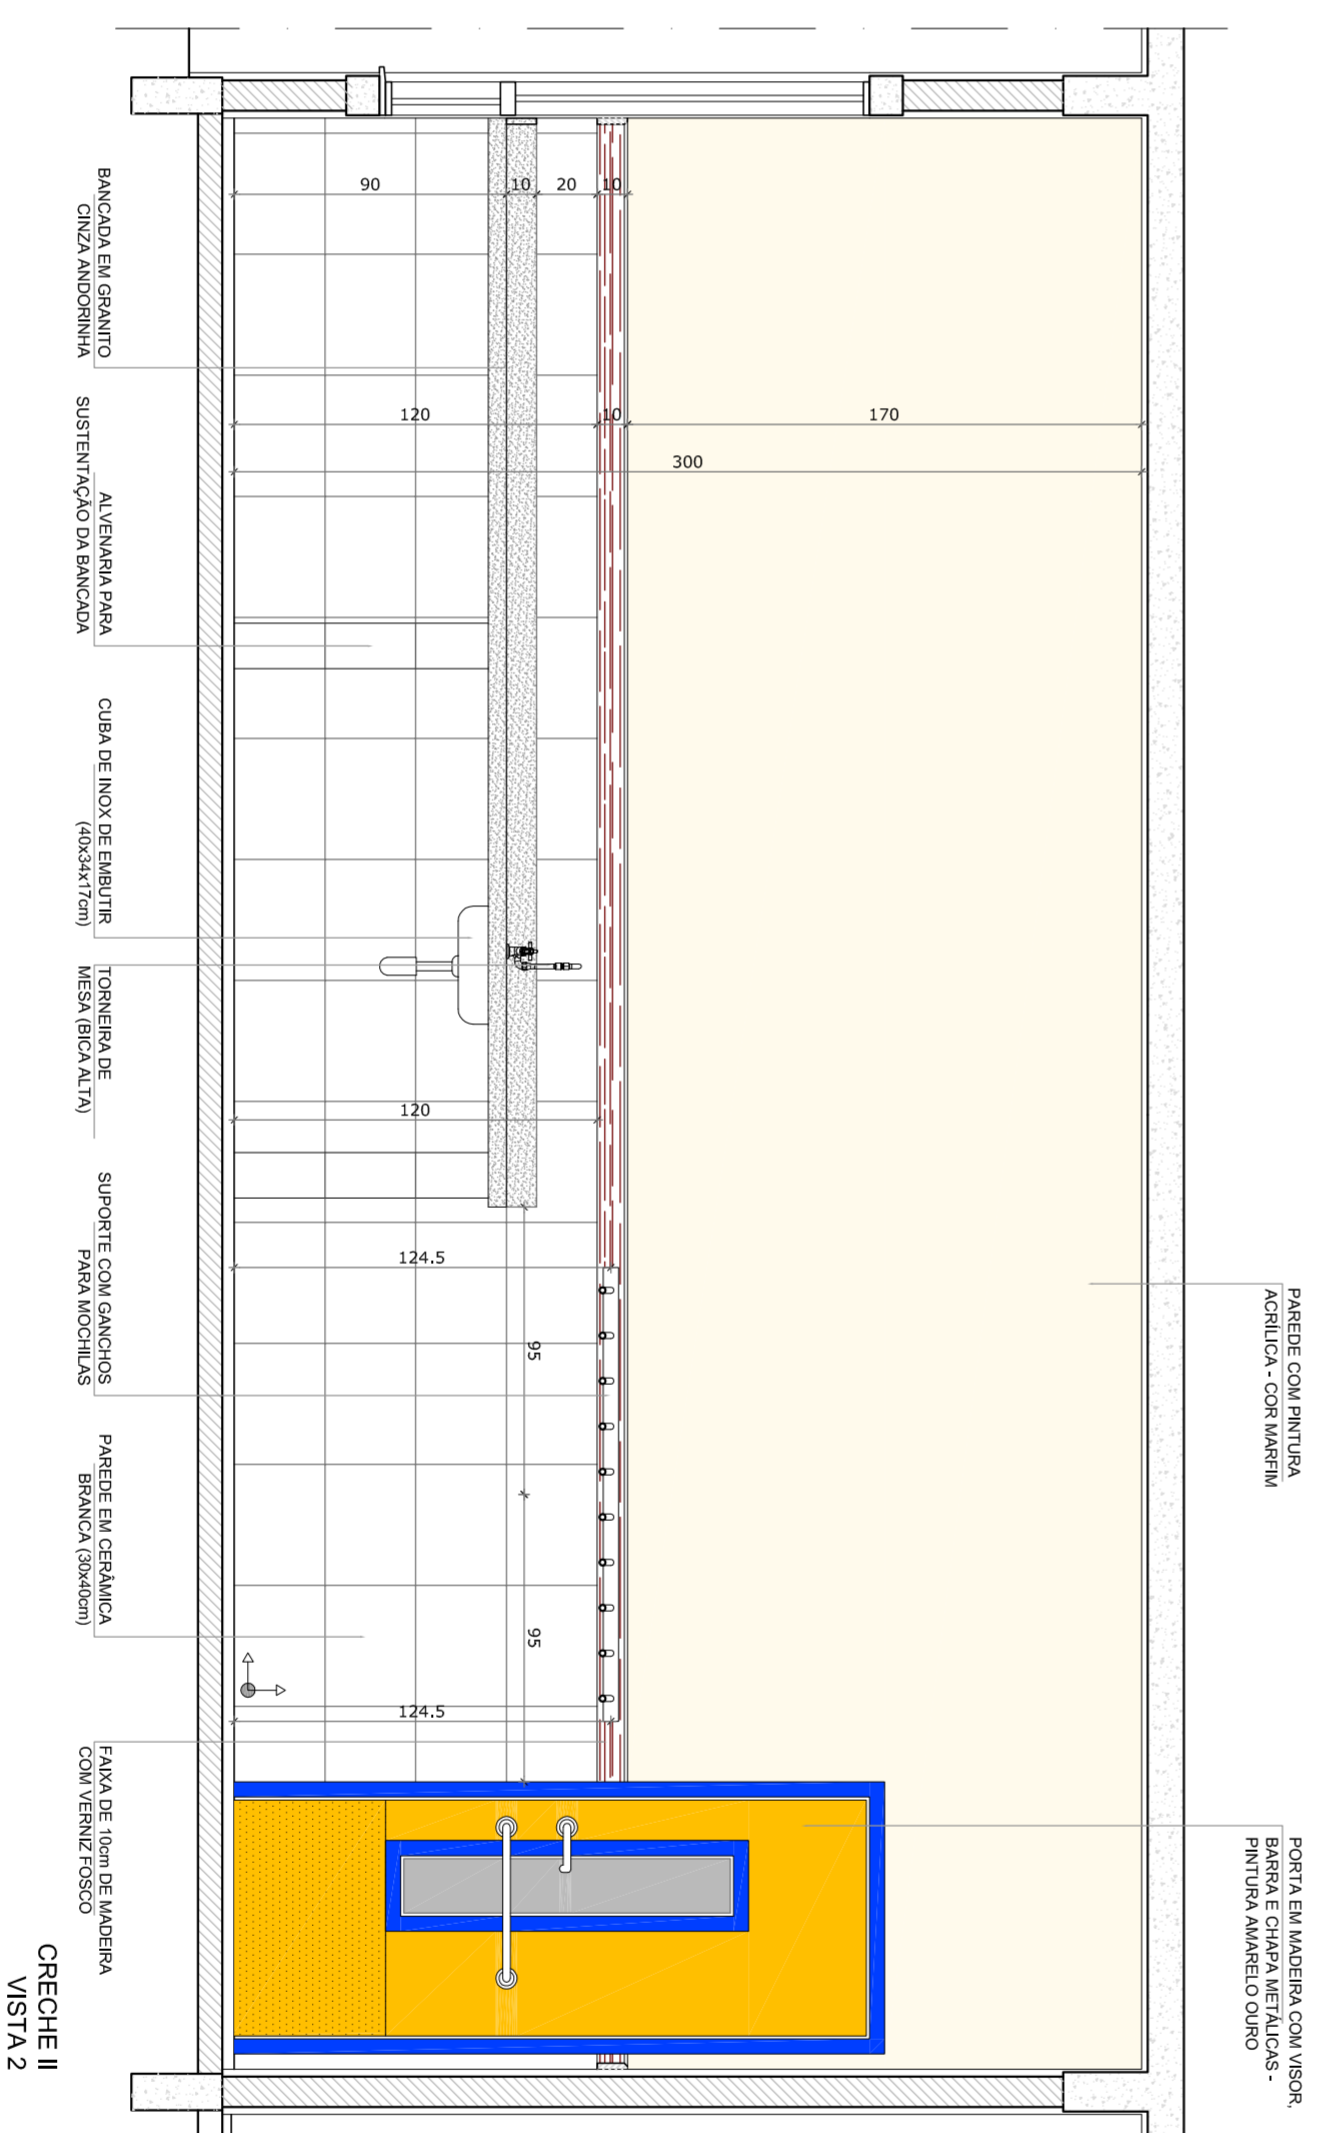


1 PLANTA BAIXA
ESCALA 1/50

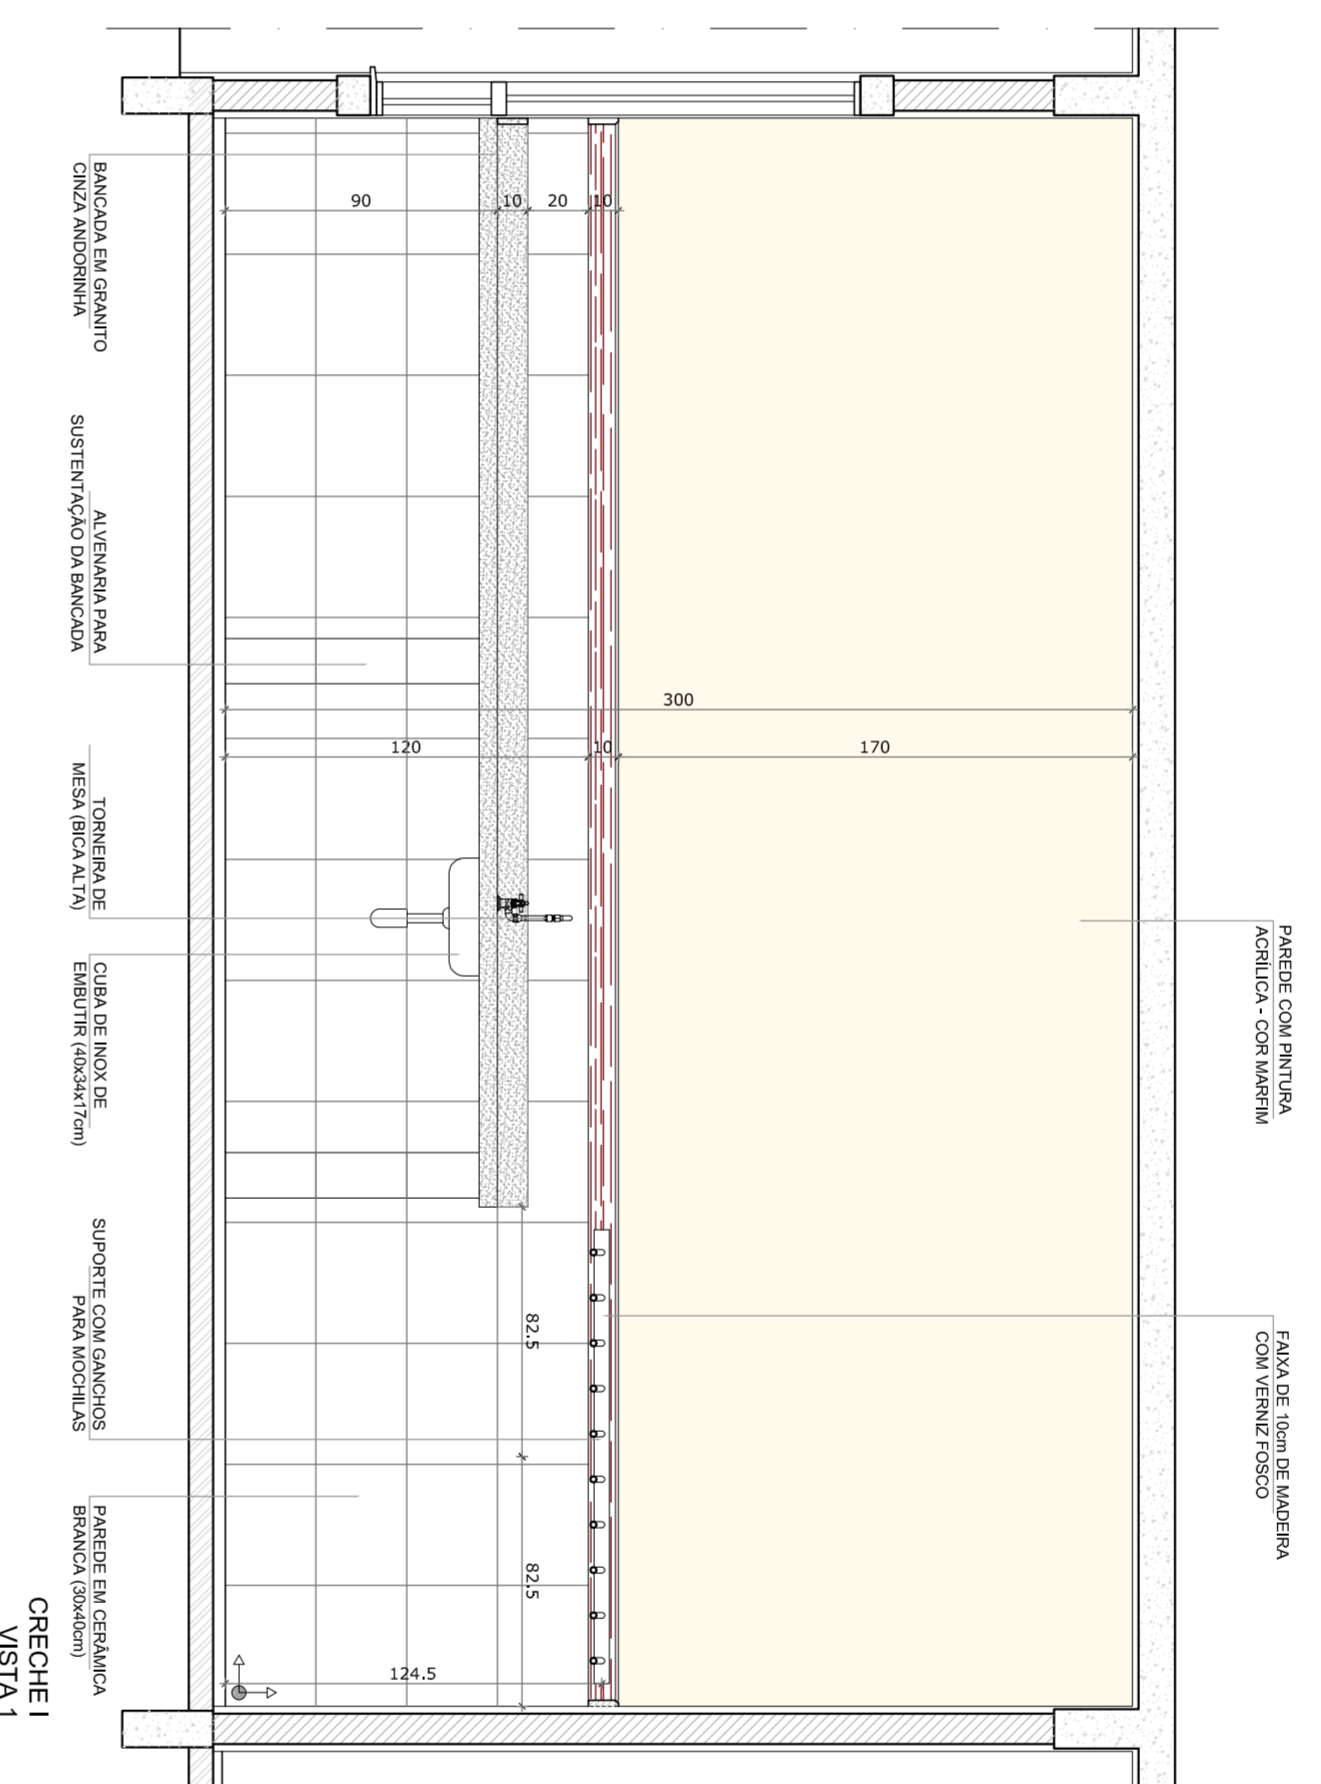

2 VISTAS INTERNAS
ESCALA 1/25

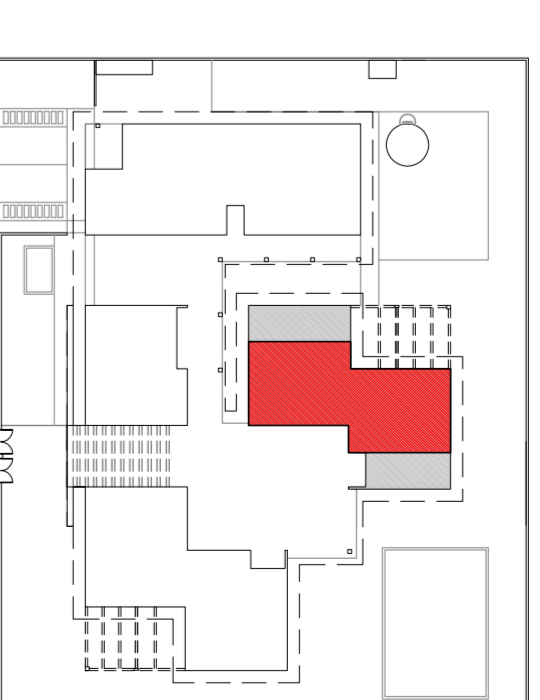

3 CROQUI DE REFERÊNCIA
ESCALA 1/500

OBSERVAÇÃO:
A PAGINAÇÃO DAS PAREDES DEVERÁ SEGUIR O ALINHAMENTO DO PISO.

NOTAS

- MEDIDAS EM CENTÍMETROS
 - VERIFICAR POSIÇÃO EXATA DOS PILARES NO PROJETO ESTRUTURAL
 - VERIFICAR POSIÇÃO EXATA DAS PORTAS E JANELAS NO ESTABELECIMENTO
 - PARA ALTRBAÇÃO DAS CORES INTERNAS DAS PAREDES CONSULTAR O COORDENADOR DE ESTUDO DE CORES
 - EM CASO DE CONFLITO DE INFORMAÇÕES ENTRE O PROJETO GRÁFICO E O COORDENADOR DE ESPECIFICAÇÕES, PREVALECE A INFORMAÇÃO CONTIDA NO DESENHO
 - ALTERAÇÕES NESTE PROJETO SOMENTE COM AUTORIZAÇÃO EXPRESSA DO FINEE
- REFERÊNCIA:
- PLANILHA DE QUANTITATIVOS E TIPOLOGIA ESPECÍFICA DO PROJETO
 - MANUAL DE ESPECIFICAÇÕES
 - MANUAL DE PROJETO
 - ESTUDO DE CORES



PROJETO PADRÃO - FINEE

PROPRIETÁRIO: : FUNDO NACIONAL DE DESENVOLVIMENTO DA EDUCAÇÃO - FINEE

ENDEREÇO: _____

MUNICÍPIO - UF: _____

PROPRIETÁRIO: _____

RESP. TÉCNICO: _____

AUTOR DO PROJETO: _____

DLFO: _____

OBSERVAÇÕES:

PROGRAMA PROINFÂNCIA - PROJETO TIPO C
PROJETO DE ARQUITETURA

COORDENAÇÃO	AMPLIAÇÃO - BLOCO PEDAGÓGICO 2	ARQ
CGEST - Coordenação Geral de Infraestrutura Educacional	CRECHES I E II DETALHAMENTO	
REVISÃO R-01	ESCALA 1:25	PRONCA
REVISÃO R-02	DATA EMISSÃO OUTUBRO/2012	28/31