

PLANTA BAIXA

VALVULAS DE DESODORIZANTE

CHUVEIRO E ESMALTE COM MANOQUERA PLÁSTICA



DESGRABE RESERVUOS COM CERÂMICA BRANCA ANTI-DETERGENTE (4x40cm)

1/2 PAREDE REVESTIDA COM CERÂMICA E SUPERFÍCIE EM GRANITO CINZA ANDORRINA


JANELAS BASCULANTES EM ALUMÍNIO NATURAL

BANCO EM GRANITO CINZA ANDORRINA

ALINHAMENTO DO BANCO

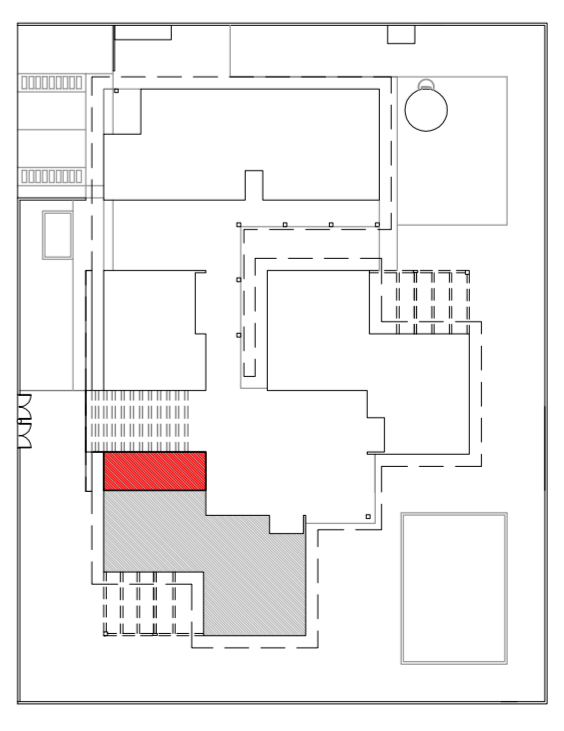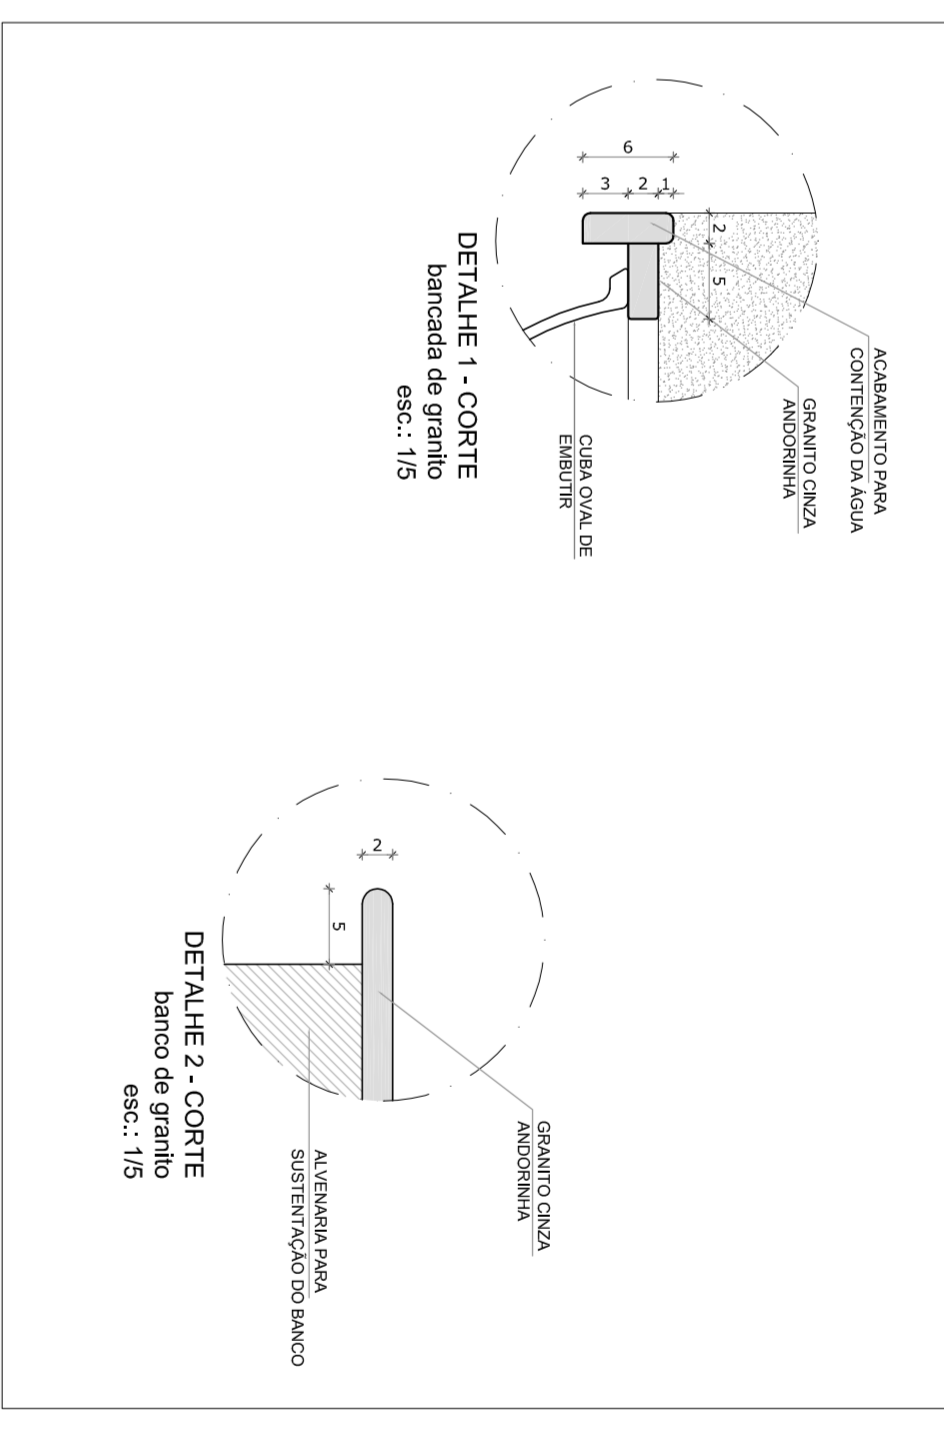

2 CROQUI DE REFERÊNCIA
ESCALA 1/500

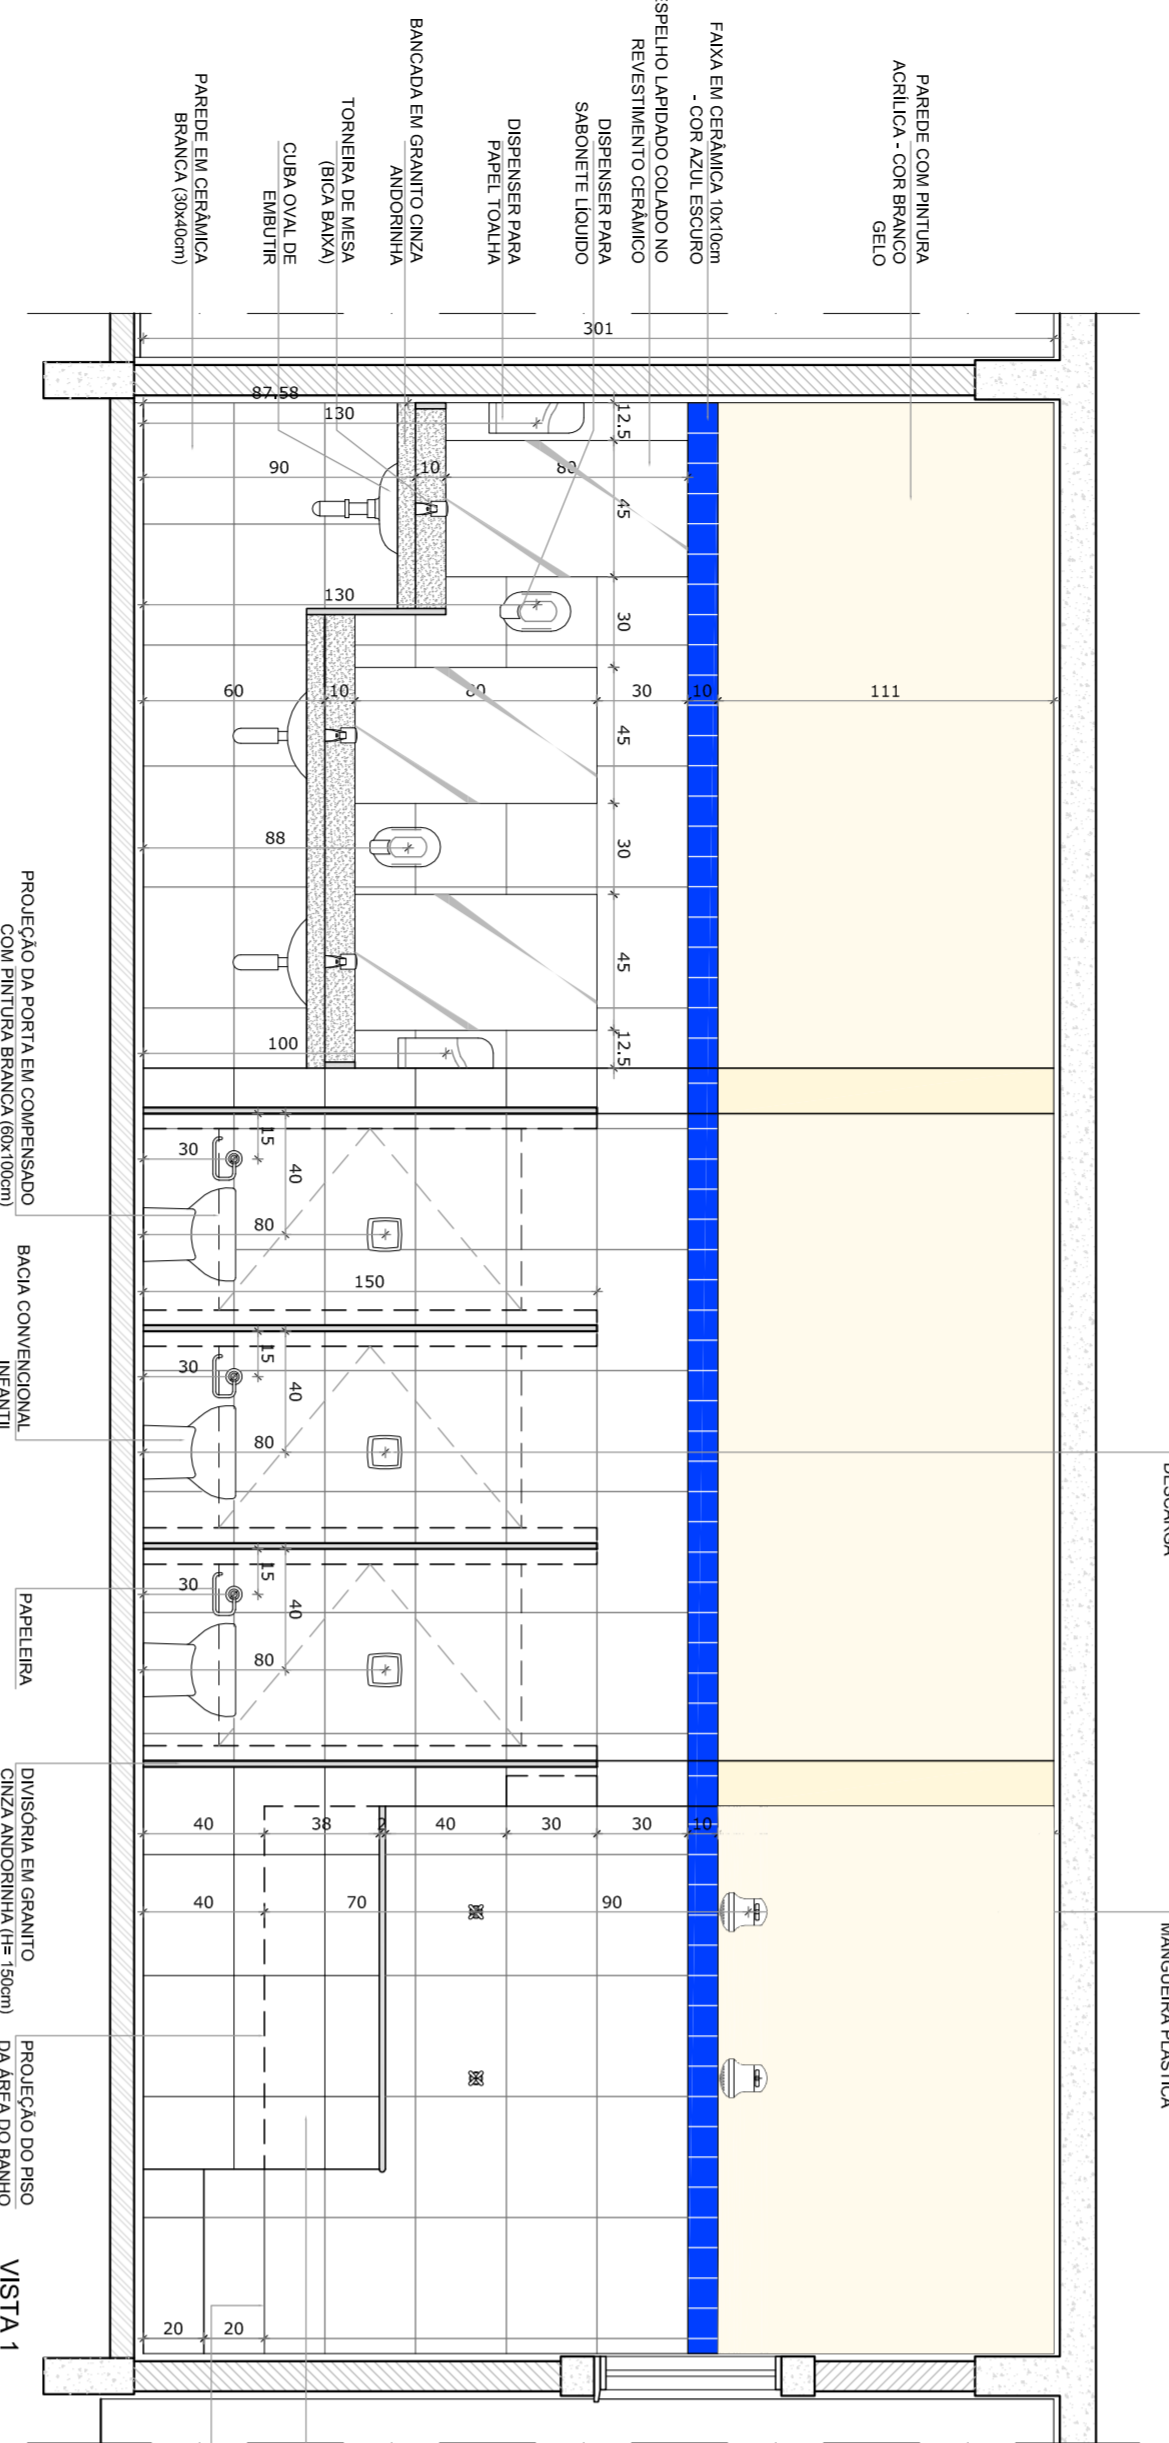

VISTA 1

PAREDE COM PINTURA ACRÍLICA - COR BRANCO GELADO

FAXA EM CERÂMICA 10x10cm - COR AZUL ESCURO

REVESTIMENTO CERÂMICO

SUPERFÍCIE PARA MANOQUERA EM AÇO INOX

DISPENSER PARA PAPEL TOALHA

BANQUETA EM GRANITO CINZA ANDORRINA

TONALIDADE DE MADEIRA (BICA BAKA)

CLAVAS OVAIS DE ESMALTE

PAREDE EM CERÂMICA BRANCA (40x40cm)


PROFUNDIDADE DO BANCO COM PINTURA BRANCA (REVESTIMENTO)

BACA CONVENCIONAL INFANTIL

PAREDEIRA

PROFUNDIDADE DO BANCO CHUVA ANDORRINA (H=150mm)

PROFUNDIDADE DO BANCO DA MESA DO BANCO

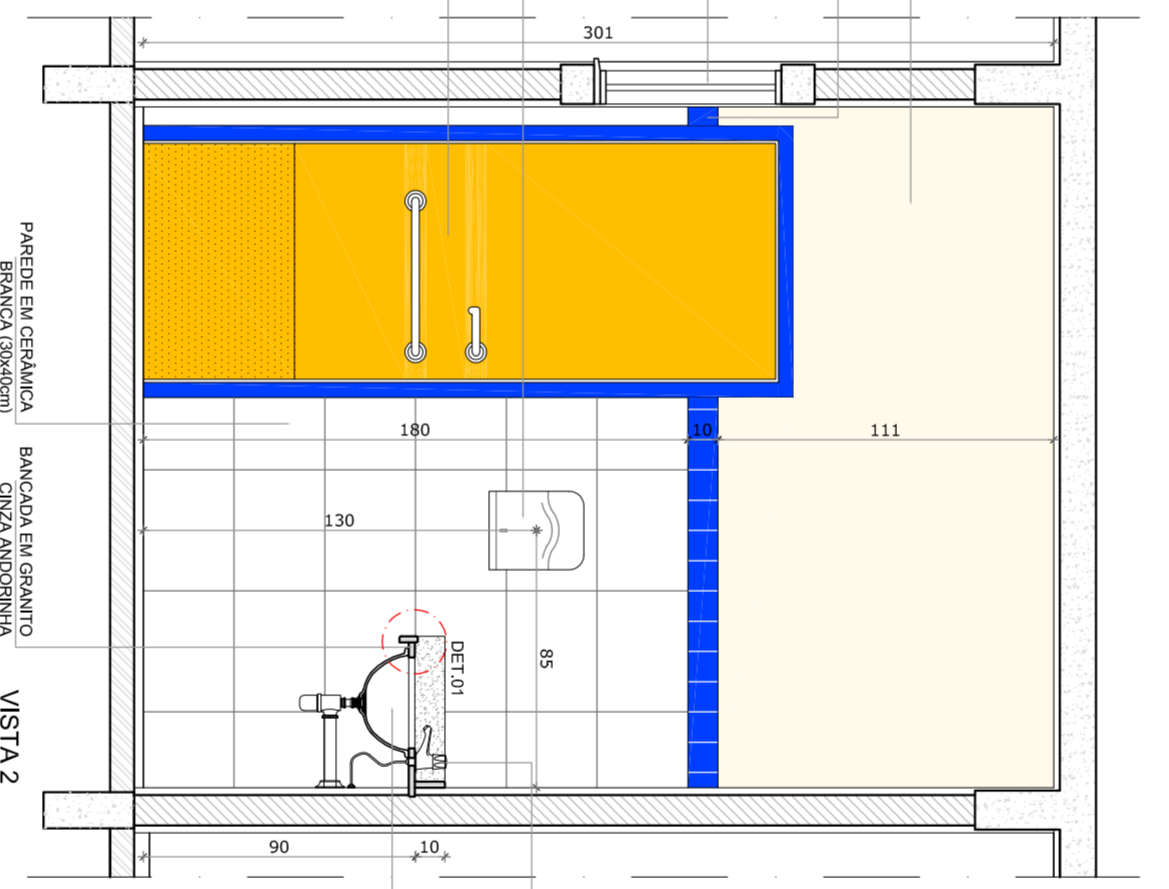

VISTA 2

JANELAS BASCULANTES EM ALUMÍNIO NATURAL

DISPENSER PARA PAPEL TOALHA

PORTA EM LAMBEÇA COM PINTURA AMARELO OUBRO

1/2 PAREDE REVESTIDA COM CERÂMICA E SUPERFÍCIE EM GRANITO CINZA ANDORRINA

DEGRABE RESERVUOS COM ANTI-DETERGENTE (4x40cm)


TONALIDADE DE MADEIRA (BICA BAKA)

CLAVAS OVAIS DE ESMALTE

PORTA EM COMBUSTIVEL COM PINTURA AMARELO OUBRO

PAREDE EM CERÂMICA BRANCA (40x40cm)

BANQUETA EM GRANITO CINZA ANDORRINA

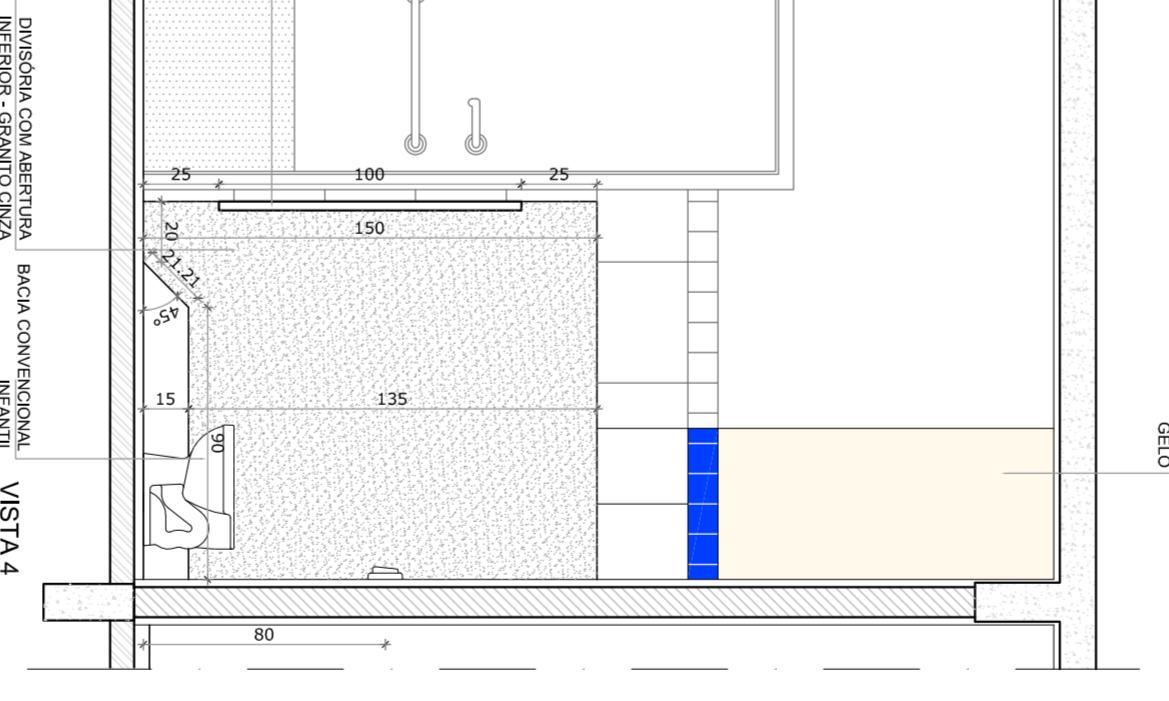

VISTA 4

PAREDE COM PINTURA ACRÍLICA - COR BRANCO GELADO


FAXA EM CERÂMICA 10x10cm - COR AZUL ESCURO

PAREDE COM PINTURA ACRÍLICA - COR BRANCO GELADO

CHUVEIRO E ESMALTE PLÁSTICO

PROFUNDIDADE DO BANCO CHUVA ANDORRINA

BACA CONVENCIONAL INFANTIL

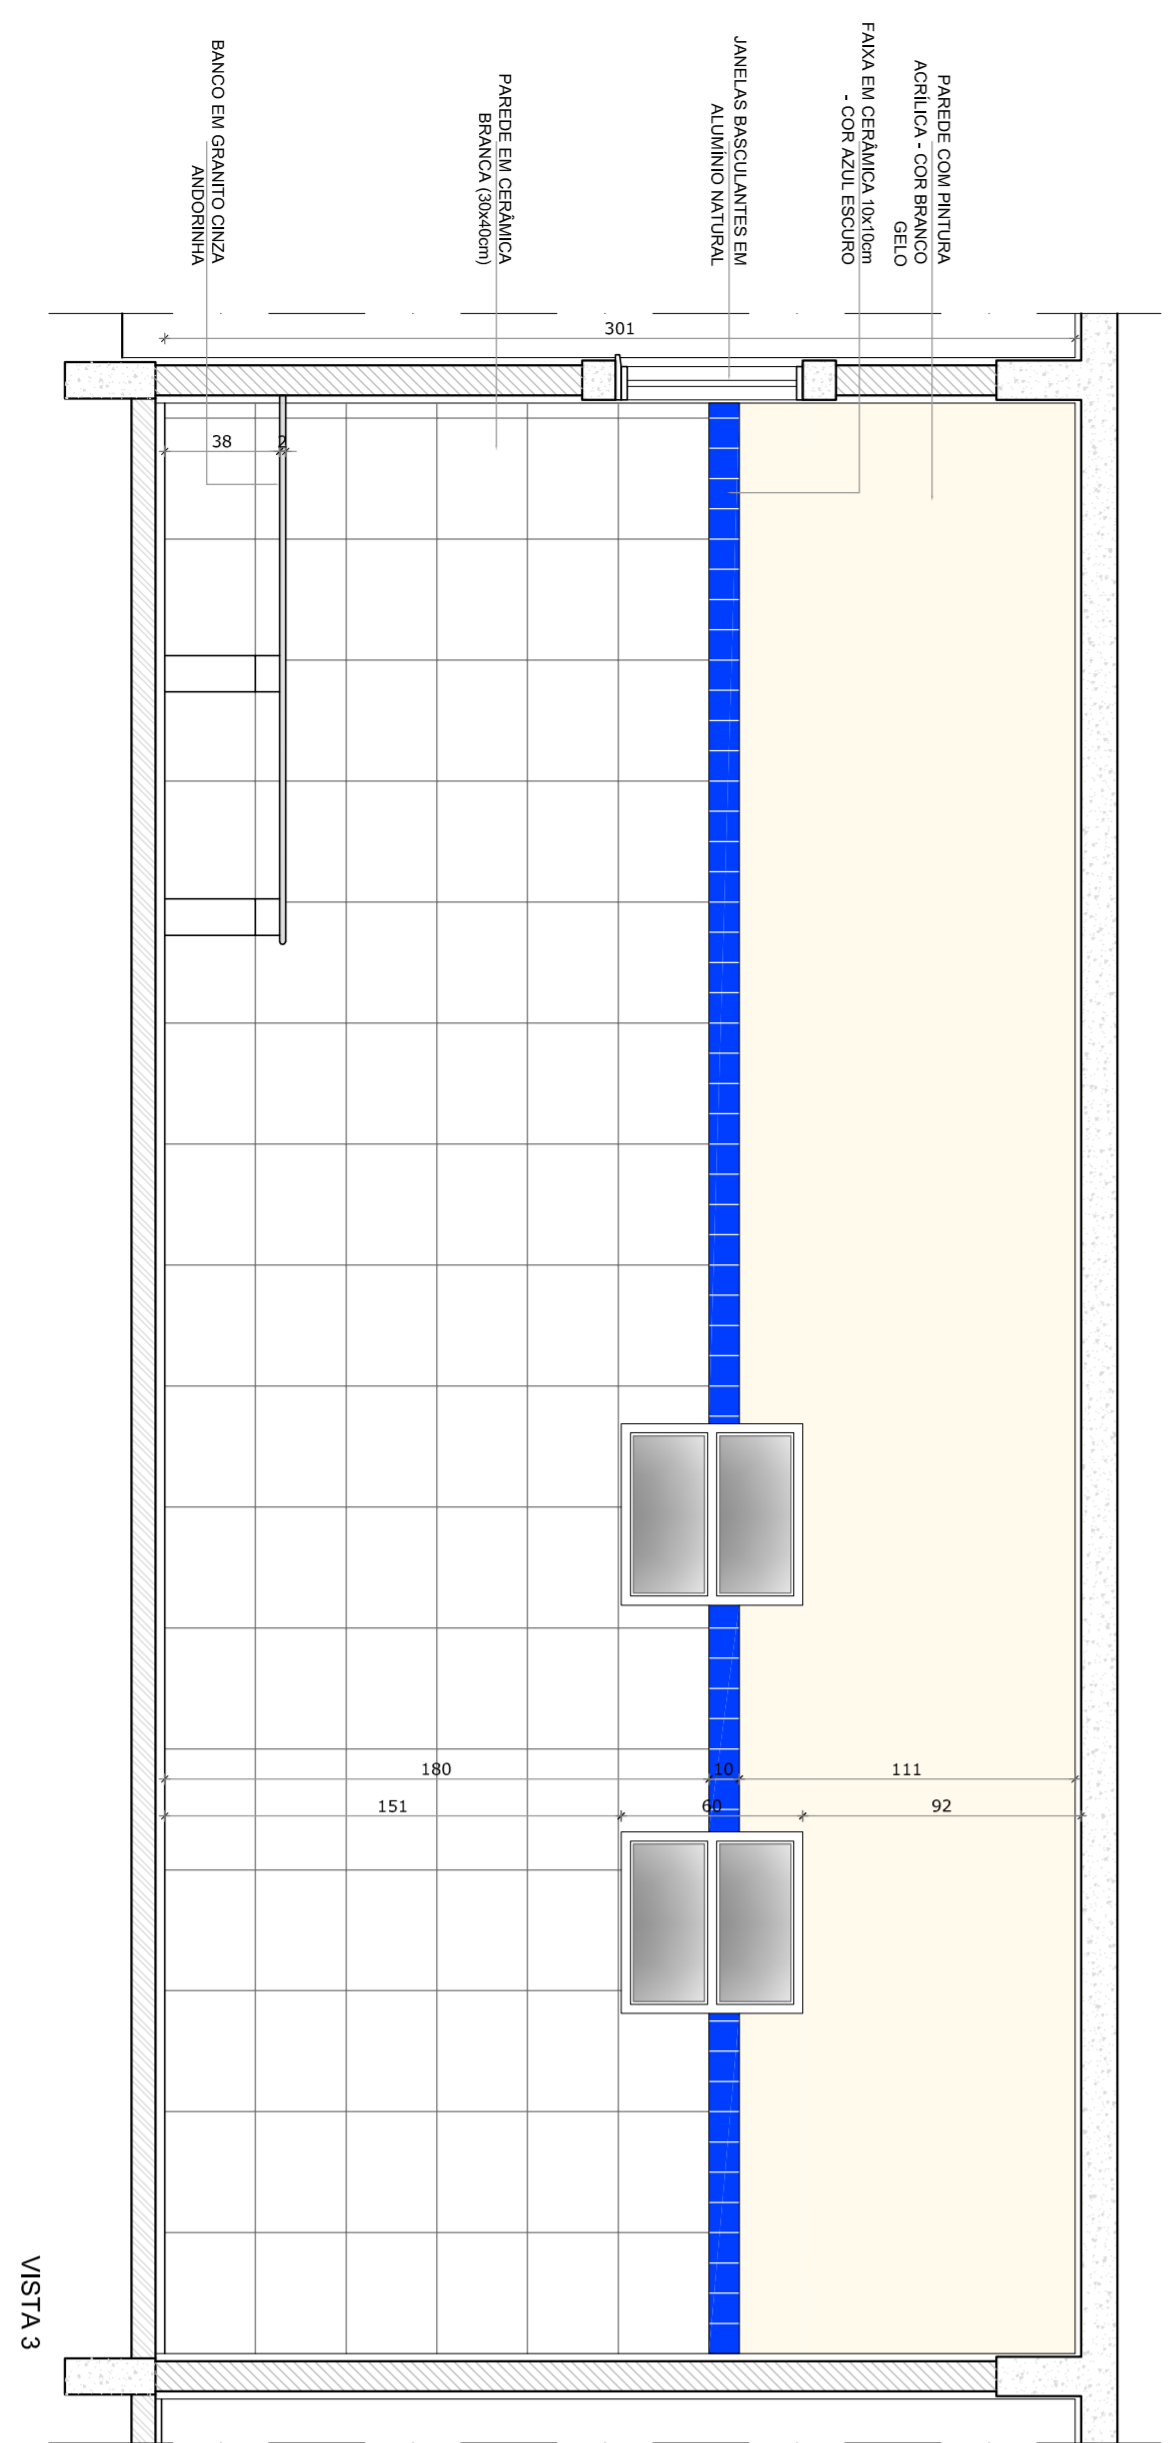

VISTA 3

PAREDE COM PINTURA ACRÍLICA - COR BRANCO GELADO

FAXA EM CERÂMICA 10x10cm - COR AZUL ESCURO


JANELAS BASCULANTES EM ALUMÍNIO NATURAL

PAREDE EM CERÂMICA BRANCA (40x40cm)

PSO DA MESA DO BANCO

1/2 PAREDE REVESTIDA COM GRANITO CINZA ANDORRINA


BANCO EM GRANITO CINZA ANDORRINA

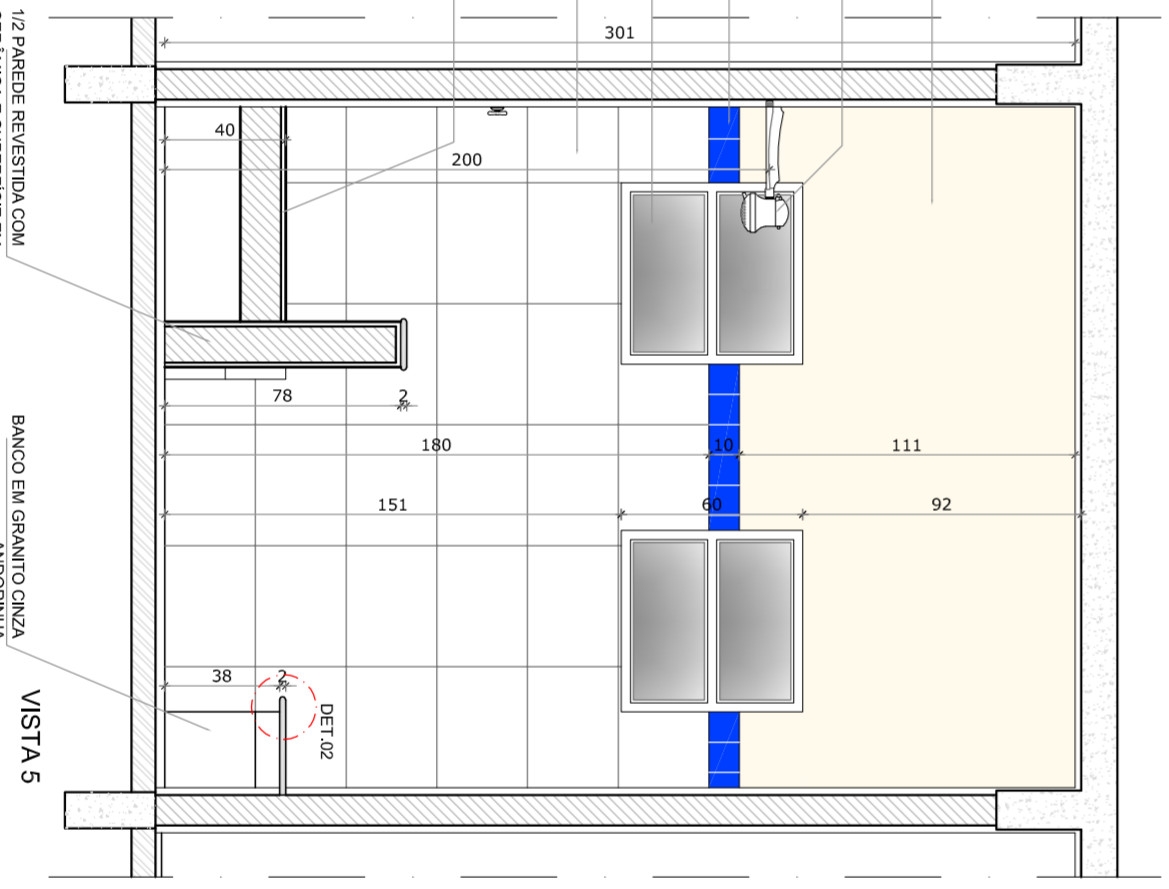

VISTA 5

1/2 PAREDE REVESTIDA COM GRANITO CINZA ANDORRINA

BANCO EM GRANITO CINZA ANDORRINA

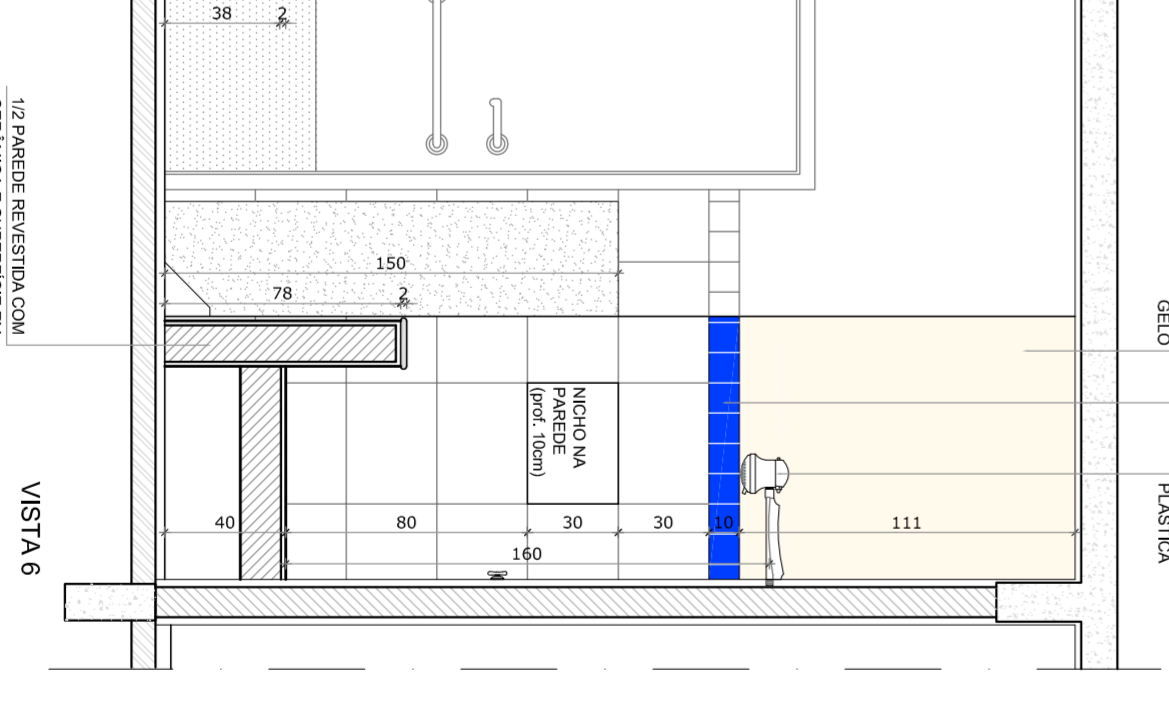

VISTA 6

FAXA EM CERÂMICA 10x10cm - COR AZUL ESCURO

PAREDE COM PINTURA ACRÍLICA - COR BRANCO GELADO

CHUVEIRO E ESMALTE PLÁSTICO

INDICADA PAREDE (40x40cm)

1/2 PAREDE REVESTIDA COM GRANITO CINZA ANDORRINA

BANCO EM GRANITO CINZA ANDORRINA

1 SANITÁRIO INFANTIL MASCULINO
ESCALA 1/25

PROPRIETÁRIO: FUNDO NACIONAL DE DESENVOLVIMENTO DA EDUCAÇÃO - FNDCE

ENDEREÇO: MUNICÍPIO - UF:

PROPRIETÁRIO: FUNDO NACIONAL DE DESENVOLVIMENTO DA EDUCAÇÃO - FNDCE

ENDEREÇO: MUNICÍPIO - UF:

PROPRIETÁRIO: FUNDO NACIONAL DE DESENVOLVIMENTO DA EDUCAÇÃO - FNDCE

ENDEREÇO: MUNICÍPIO - UF:

PROPRIETÁRIO: FUNDO NACIONAL DE DESENVOLVIMENTO DA EDUCAÇÃO - FNDCE

ENDEREÇO: MUNICÍPIO - UF:

FNDE Fundação Nacional de Desenvolvimento da Educação

Ministério da Educação

BRASIL GOVERNADOR GERAL DO BRASIL

PAÍS RICO E PAÍS SEM POBREZA

PROJETO PADRÃO - FNDE

PROPRIETÁRIO	FUNDO NACIONAL DE DESENVOLVIMENTO DA EDUCAÇÃO - FNDCE
RESP. TÉCNICO	CREA
AUTOR DO PROJETO	CAU
D.L.F.O	CREA
PROPRIETÁRIO	RA

PROGRAMA PROINFÂNCIA - PROJETO TIPO C		PROJETO DE ARQUITETURA	
AMPLIAÇÃO - BLOCO PEDAGÓGICO 2			
SANITÁRIO INFANTIL MASCULINO			
DETALHAMENTO			
CONSERVAÇÃO	CGESTI - Coordenação Geral de Infraestrutura Educacional	ESCALA	1/25
REVISÃO	R-01	DATA EMISSÃO	OUTUBRO/2012
REVISÃO	R-02	PRONCIA	29/31