



1 PLANTA BAIXA  
ESCALA 1/50

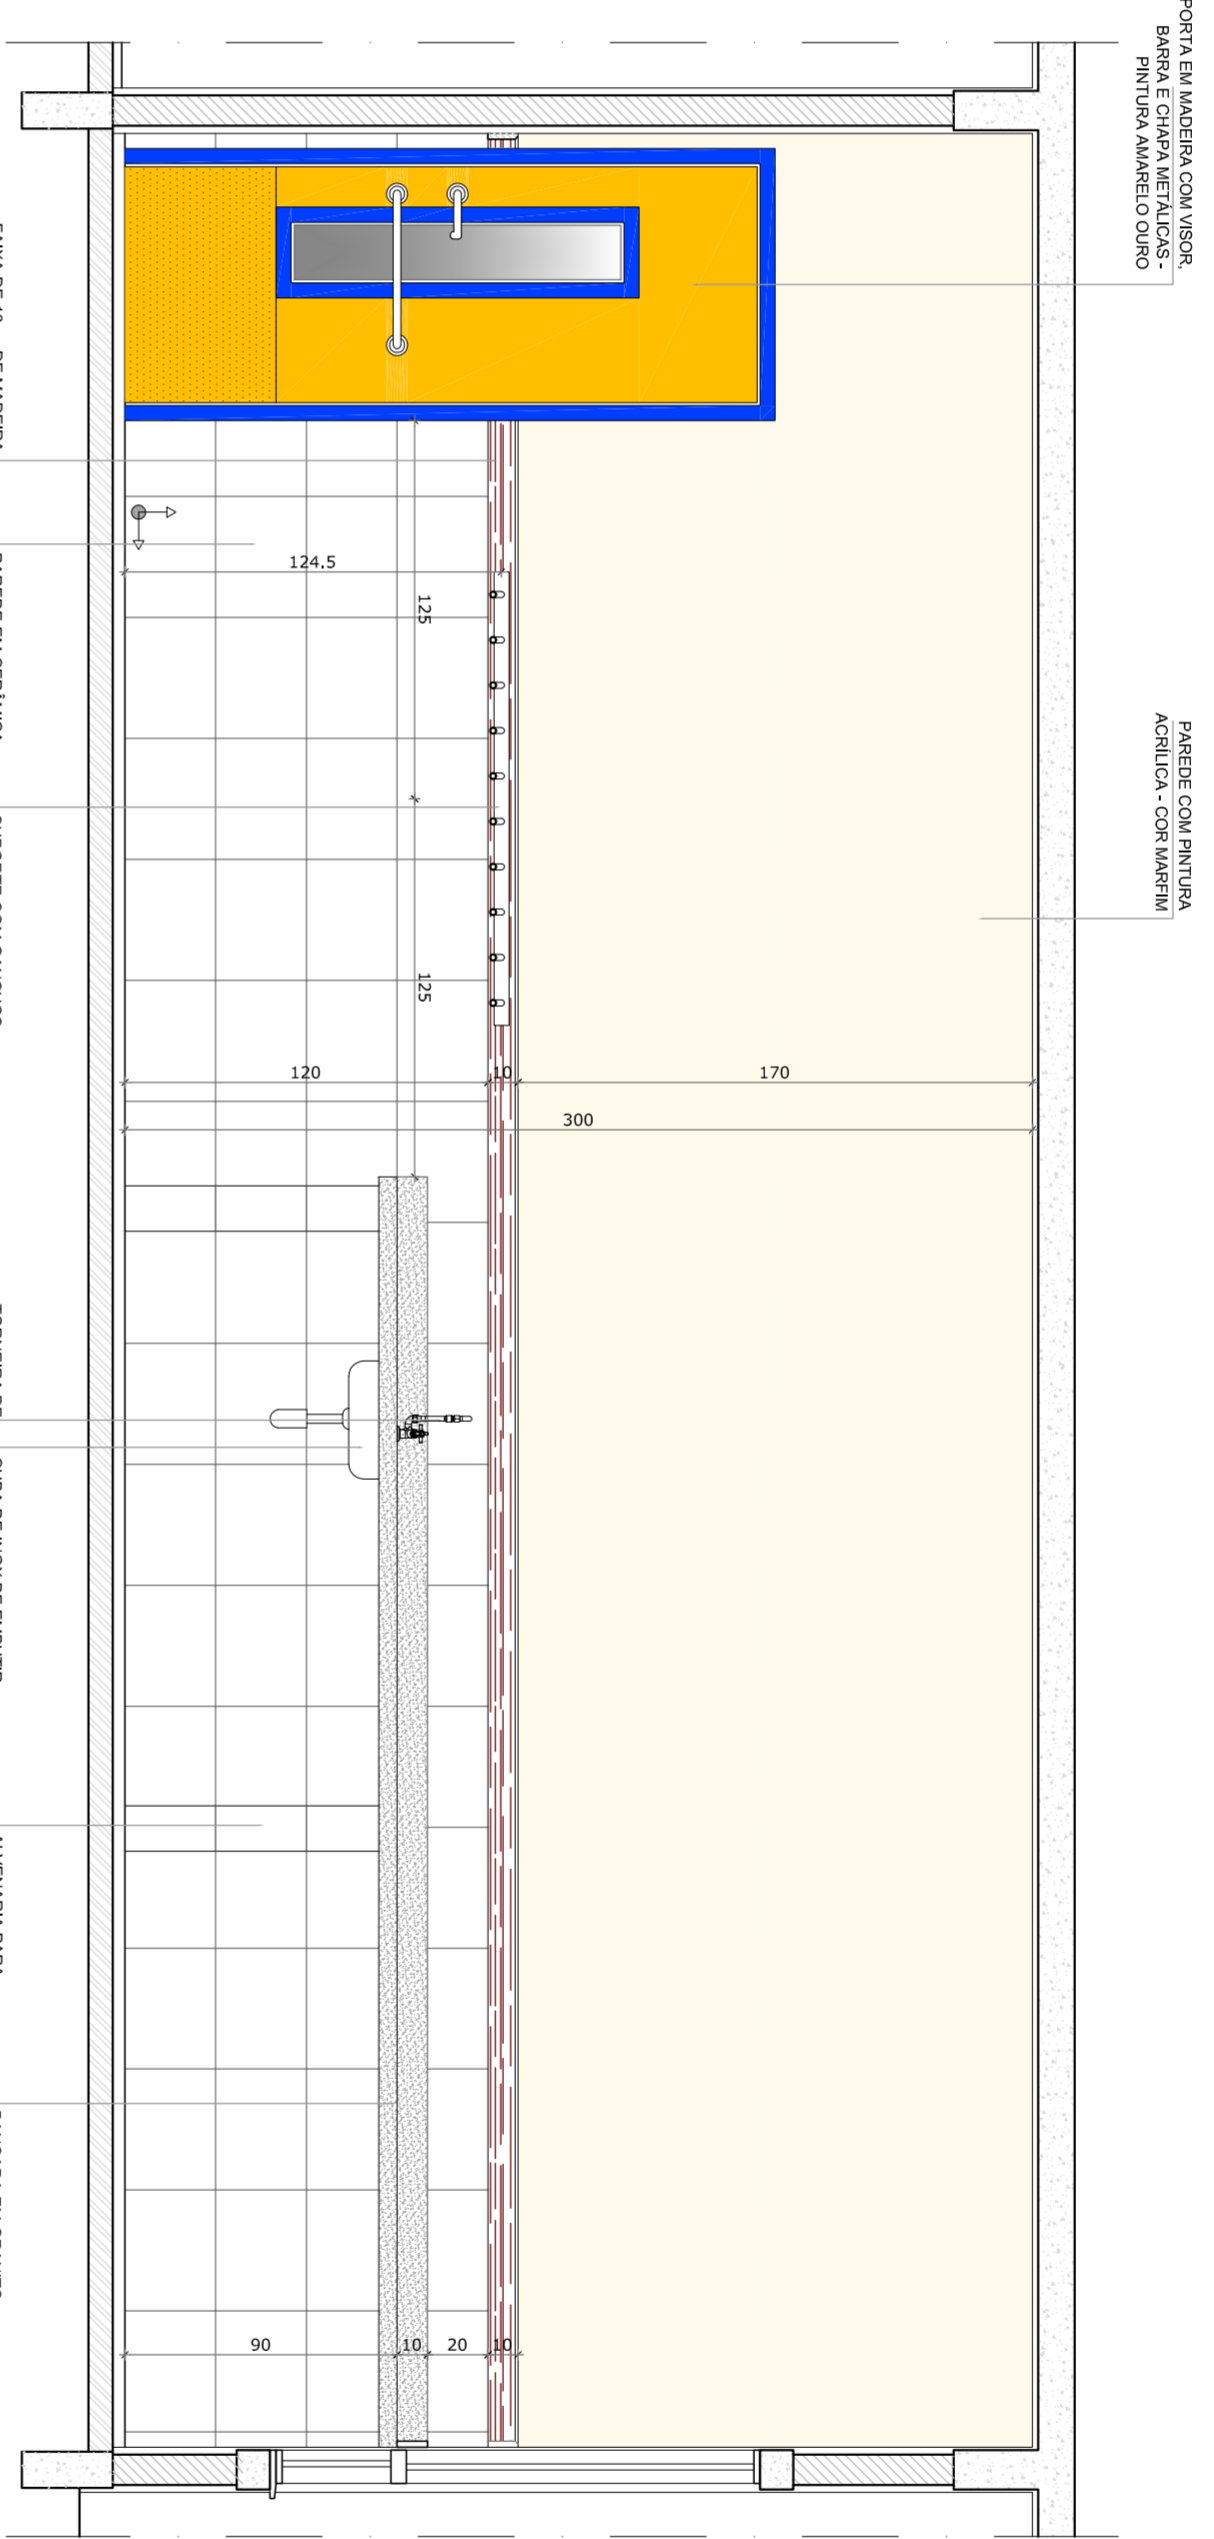


CRECHE III  
VISTA 1

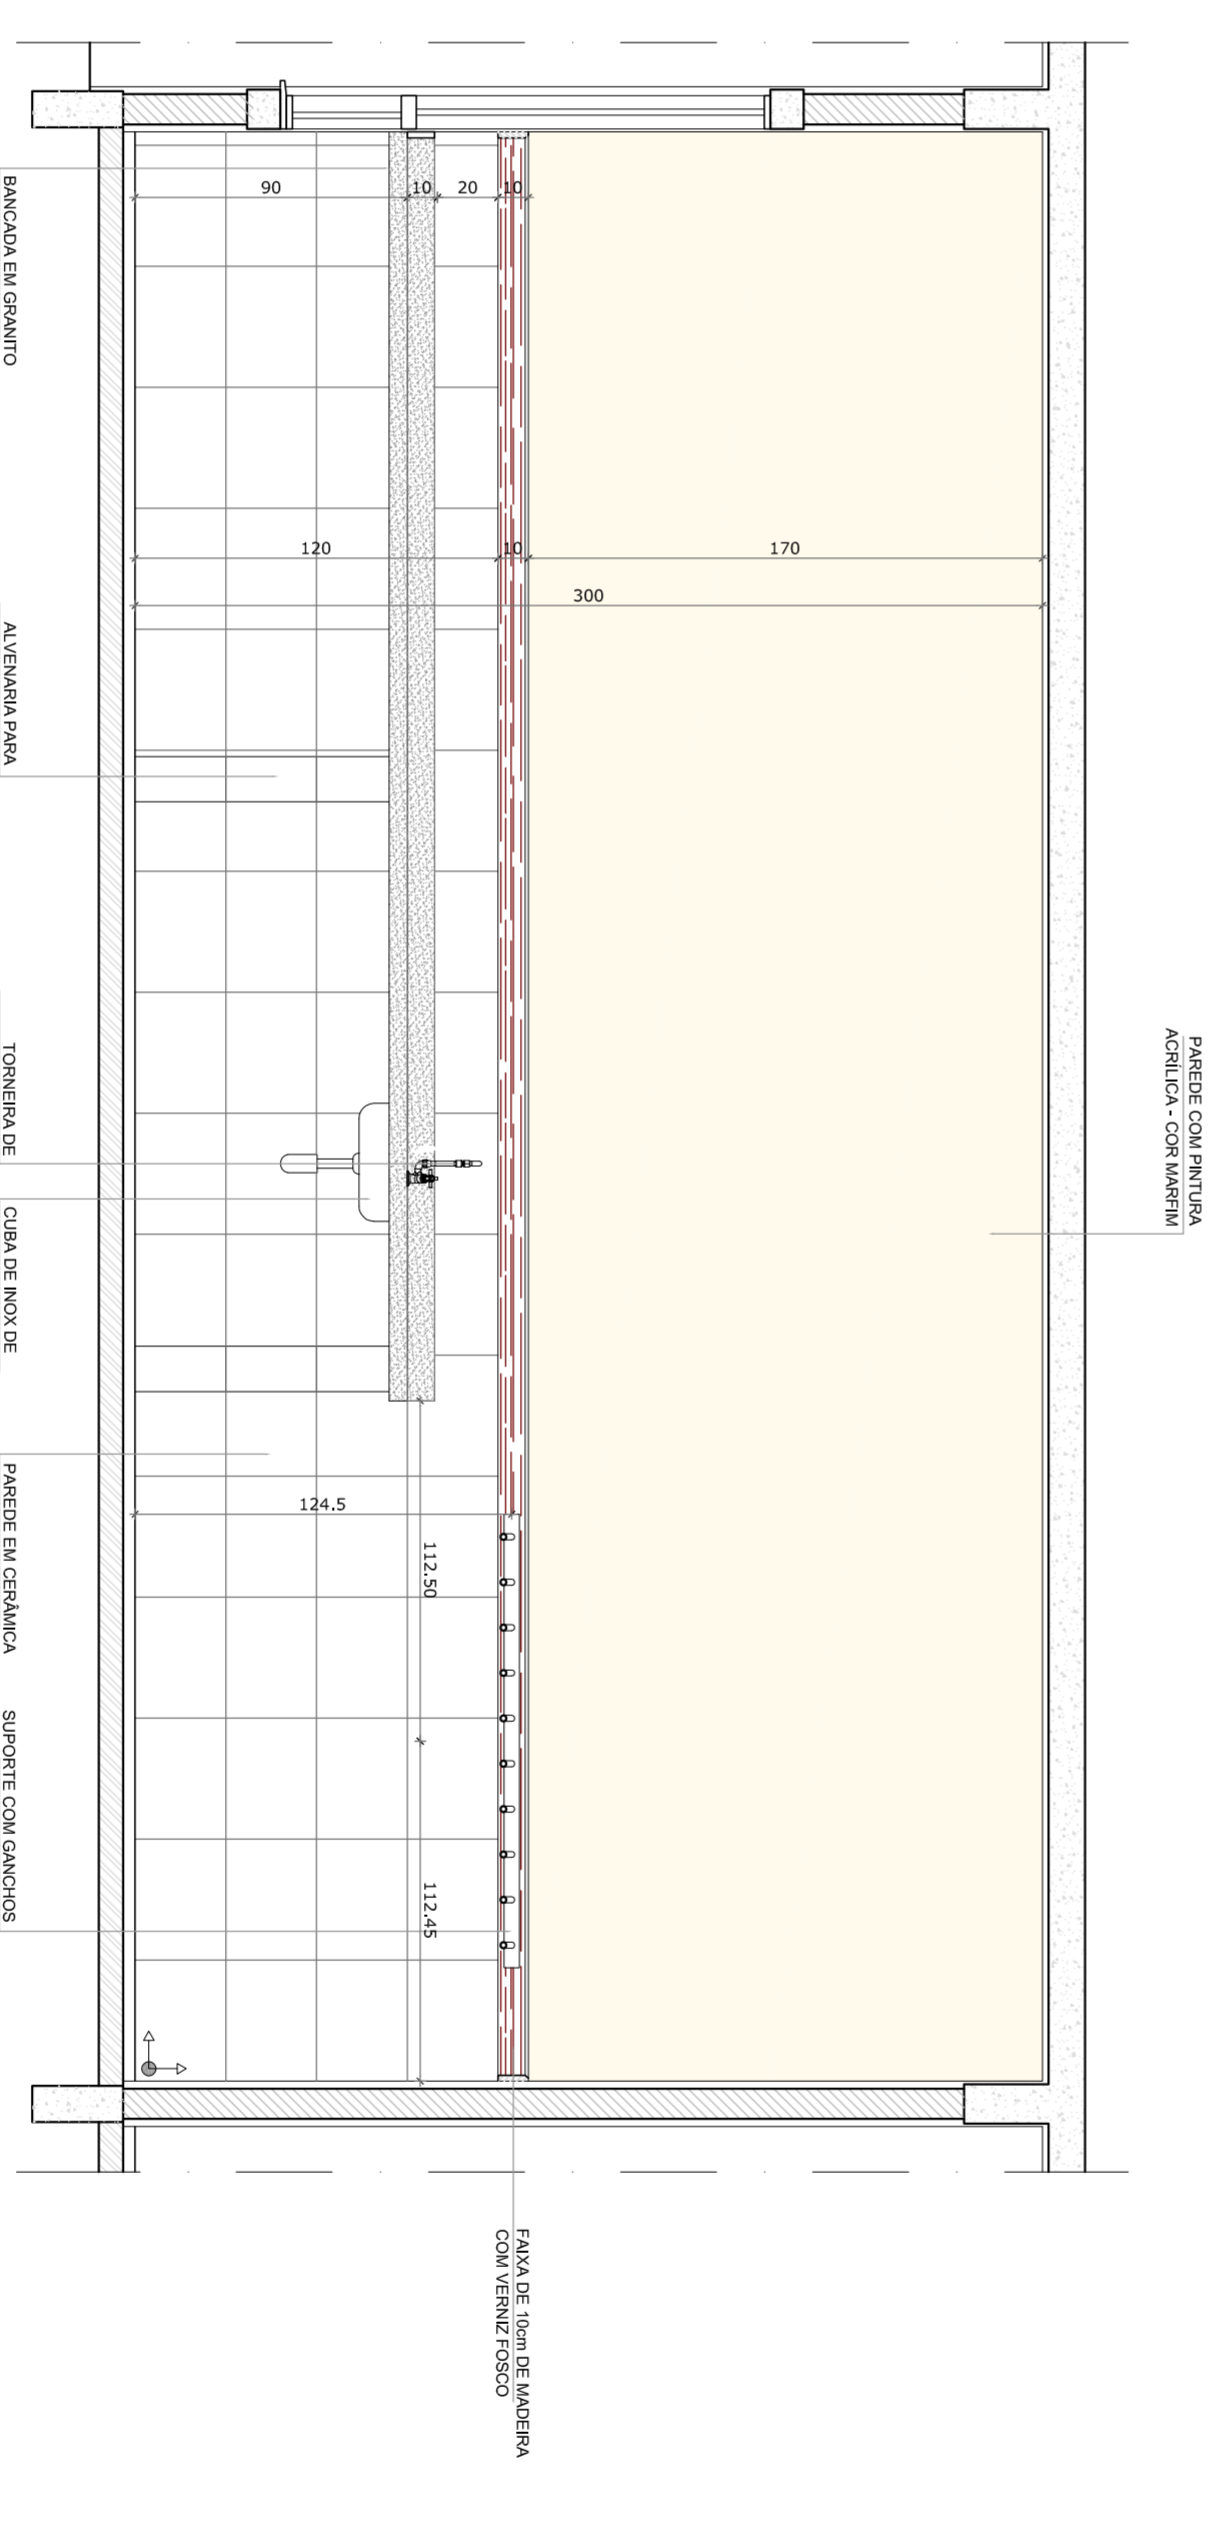

PRÉ-ESCOLA  
VISTA 2

2 VISTAS INTERNAS  
ESCALA 1/25

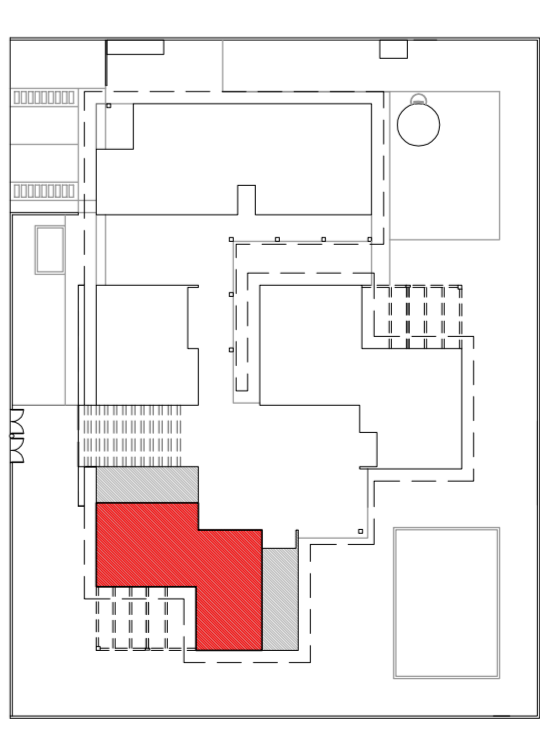

3 CROQUI DE REFERÊNCIA  
ESCALA 1/500

OBSERVAÇÃO:  
A PAGINAÇÃO DAS PAREDES DEVERÁ SEGUIR O ALINHAMENTO DO PISO.

- NOTAS
- MEDIDAS EM CENTÍMETROS
  - VERIFICAR POSIÇÃO EXATA DOS PILARES NO PROJETO ESTRUTURAL
  - PARA ALTERNAR AS CORES INTERNAS DAS PAREDES CONSULTAR O CADERNO DE CORES
  - EM CASO DE CONFLITO DE INFORMAÇÕES ENTRE O PROJETO GRÁFICO E O CADERNO DE ESPECIFICAÇÕES, PREVALECE A INFORMAÇÃO CONTIDA NO DESENHO
  - ALTERAÇÕES NESTE PROJETO SOMENTE COM AUTORIZAÇÃO EXPRESSA DO FNDE
- REFERÊNCIA:
- PLANILHA DE QUANTITATIVOS E TIPOLOGIA ESPECÍFICA DO PROJETO
  - MANUAL DE ESPECIFICAÇÕES
  - MANUAL DE PROJETO
  - ESTUDO DE CORES



PROJETO PADRÃO - FNDE

PROPRIETÁRIO:	FNUNDO NACIONAL DE DESENVOLVIMENTO DA EDUCAÇÃO - FNDE
ENDEREÇO:	
MUNICÍPIO - UF:	
PROPRIETÁRIO	CREA
RESP. TÉCNICO	CAU
AUTOR DO PROJETO	CAU
D.F.F.O	CREA

OBSERVAÇÕES:

PROGRAMA PROINFÂNCIA - PROJETO TIPO C  
PROJETO DE ARQUITETURA

COORDENAÇÃO	AMPLIAÇÃO - BLOCO PEDAGÓGICO 2	PRONCIA	31/31
CGEST - Coordenação Geral da Infraestrutura Educacional	CRECHE III E PRÉ-ESCOLA DETALHAMENTO		
REVISÃO R-01	ESCALA 1/25		
REVISÃO R-02	DATA ENVIO OUTUBRO/2012		