

QUADRO DE AREAS		
AREA DO TERRENO: 35 metros x 45 metros =	1.575,00 m²	
AREA OCUPADA:	781,28 m²	TAXA DE OCUPAÇÃO: 49,6 %
AREA CONSTRUIDA:	688,30 m²	COEFICIENTE DE APROVEITAMENTO: 0,42

AREAS EDIFICACOES			
BLOCO	AREA	PROL. COBERTURA	TOTAL COBERTURA
ADMINISTRATIVO	50,89 m²	0,26 m²	57,18 m²
SERVICOS	124,17 m²	22,60 m²	146,77 m²
CRECHE I E II	104,17 m²	33,20 m²	137,37 m²
CRECHE III E PRÉ-ESCOLA	104,06 m²	27,27 m²	131,33 m²
CASTELO D'ÁGUA	6,15 m²	-	6,15 m²
PÓRTO	5,84 m²	-	5,84 m²
DEPOSITOS LIXO E GÁS	3,59 m²	-	3,59 m²
PÁTIO COBERTO	92,81 m²	3,51 m²	96,12 m²
REFERENTIO	28,13 m²	6,80 m²	34,63 m²
TRANSERVA LAVAGEM	5,56 m²	6,80 m²	12,36 m²
CIRCULAÇÕES	55,80 m²	6,73 m²	62,23 m²
HALL DE ENTRADA	32,19 m²	-	32,19 m²
SOLÁRIOS I E II	27,72 m²	-	27,72 m²
SOLÁRIOS III E PRÉ-ESCOLA	27,72 m²	-	27,72 m²
TOTAL AREA	688,30 m²	112,86 m²	781,28 m²

AREAS EXTERNAS	
ESTACIONAMENTO	AREA
ESTACIONAMENTO	67,50 m²
AREA SERV. DECOBERTA	22,48 m²
PARQUINHO	65,0 m²
JARDIM	638,76 m²
TOTAL	793,74 m²

NOTAS

- MEDIDAS E NÍVEIS EM METROS
- PLÁTIMA DE QUANTITATIVOS E TIPOLOGIA ESPECÍFICA DO PROJETO
- PLANO DE ENCSORROS
- MANUAL DE PROJETO
- ESTUDO DE CORES

REFERENCIA:

- PLANILHA DE QUANTITATIVOS E TIPOLOGIA ESPECÍFICA DO PROJETO
- MANUAL DE ENCSORROS
- MANUAL DE PROJETO
- ESTUDO DE CORES

FUNDE *Fundo Nacional de Desenvolvimento da Educação*

Ministério da Educação

BRASIL *GOVERNOS, FEDERAL, ESTADUAIS, MUNICIPAIS E PAIS SEM POBREZA*

PROJETO PADRÃO - FUNDE

PROPRIETÁRIO: FUNDO NACIONAL DE DESENVOLVIMENTO DA EDUCAÇÃO - FUNDE

ENDEREÇO:

MUNICÍPIO - UF:

PROPRIETÁRIO:

RESP. TÉCNICO: CREA

AUTOR DO PROJETO: CAU

D.L.F.O: CREA

RA

OBSERVAÇÕES:

PROGRAMA PROINFÂNCIA - PROJETO TIPO C


PROJETO DE ARQUITETURA

COORDENAÇÃO: CGEST - Coordenação Geral de Infraestrutura Educacional

REVISÃO: R-01

DATA EMISSÃO: SETEMBRO/2012

PRONCA: 01/31

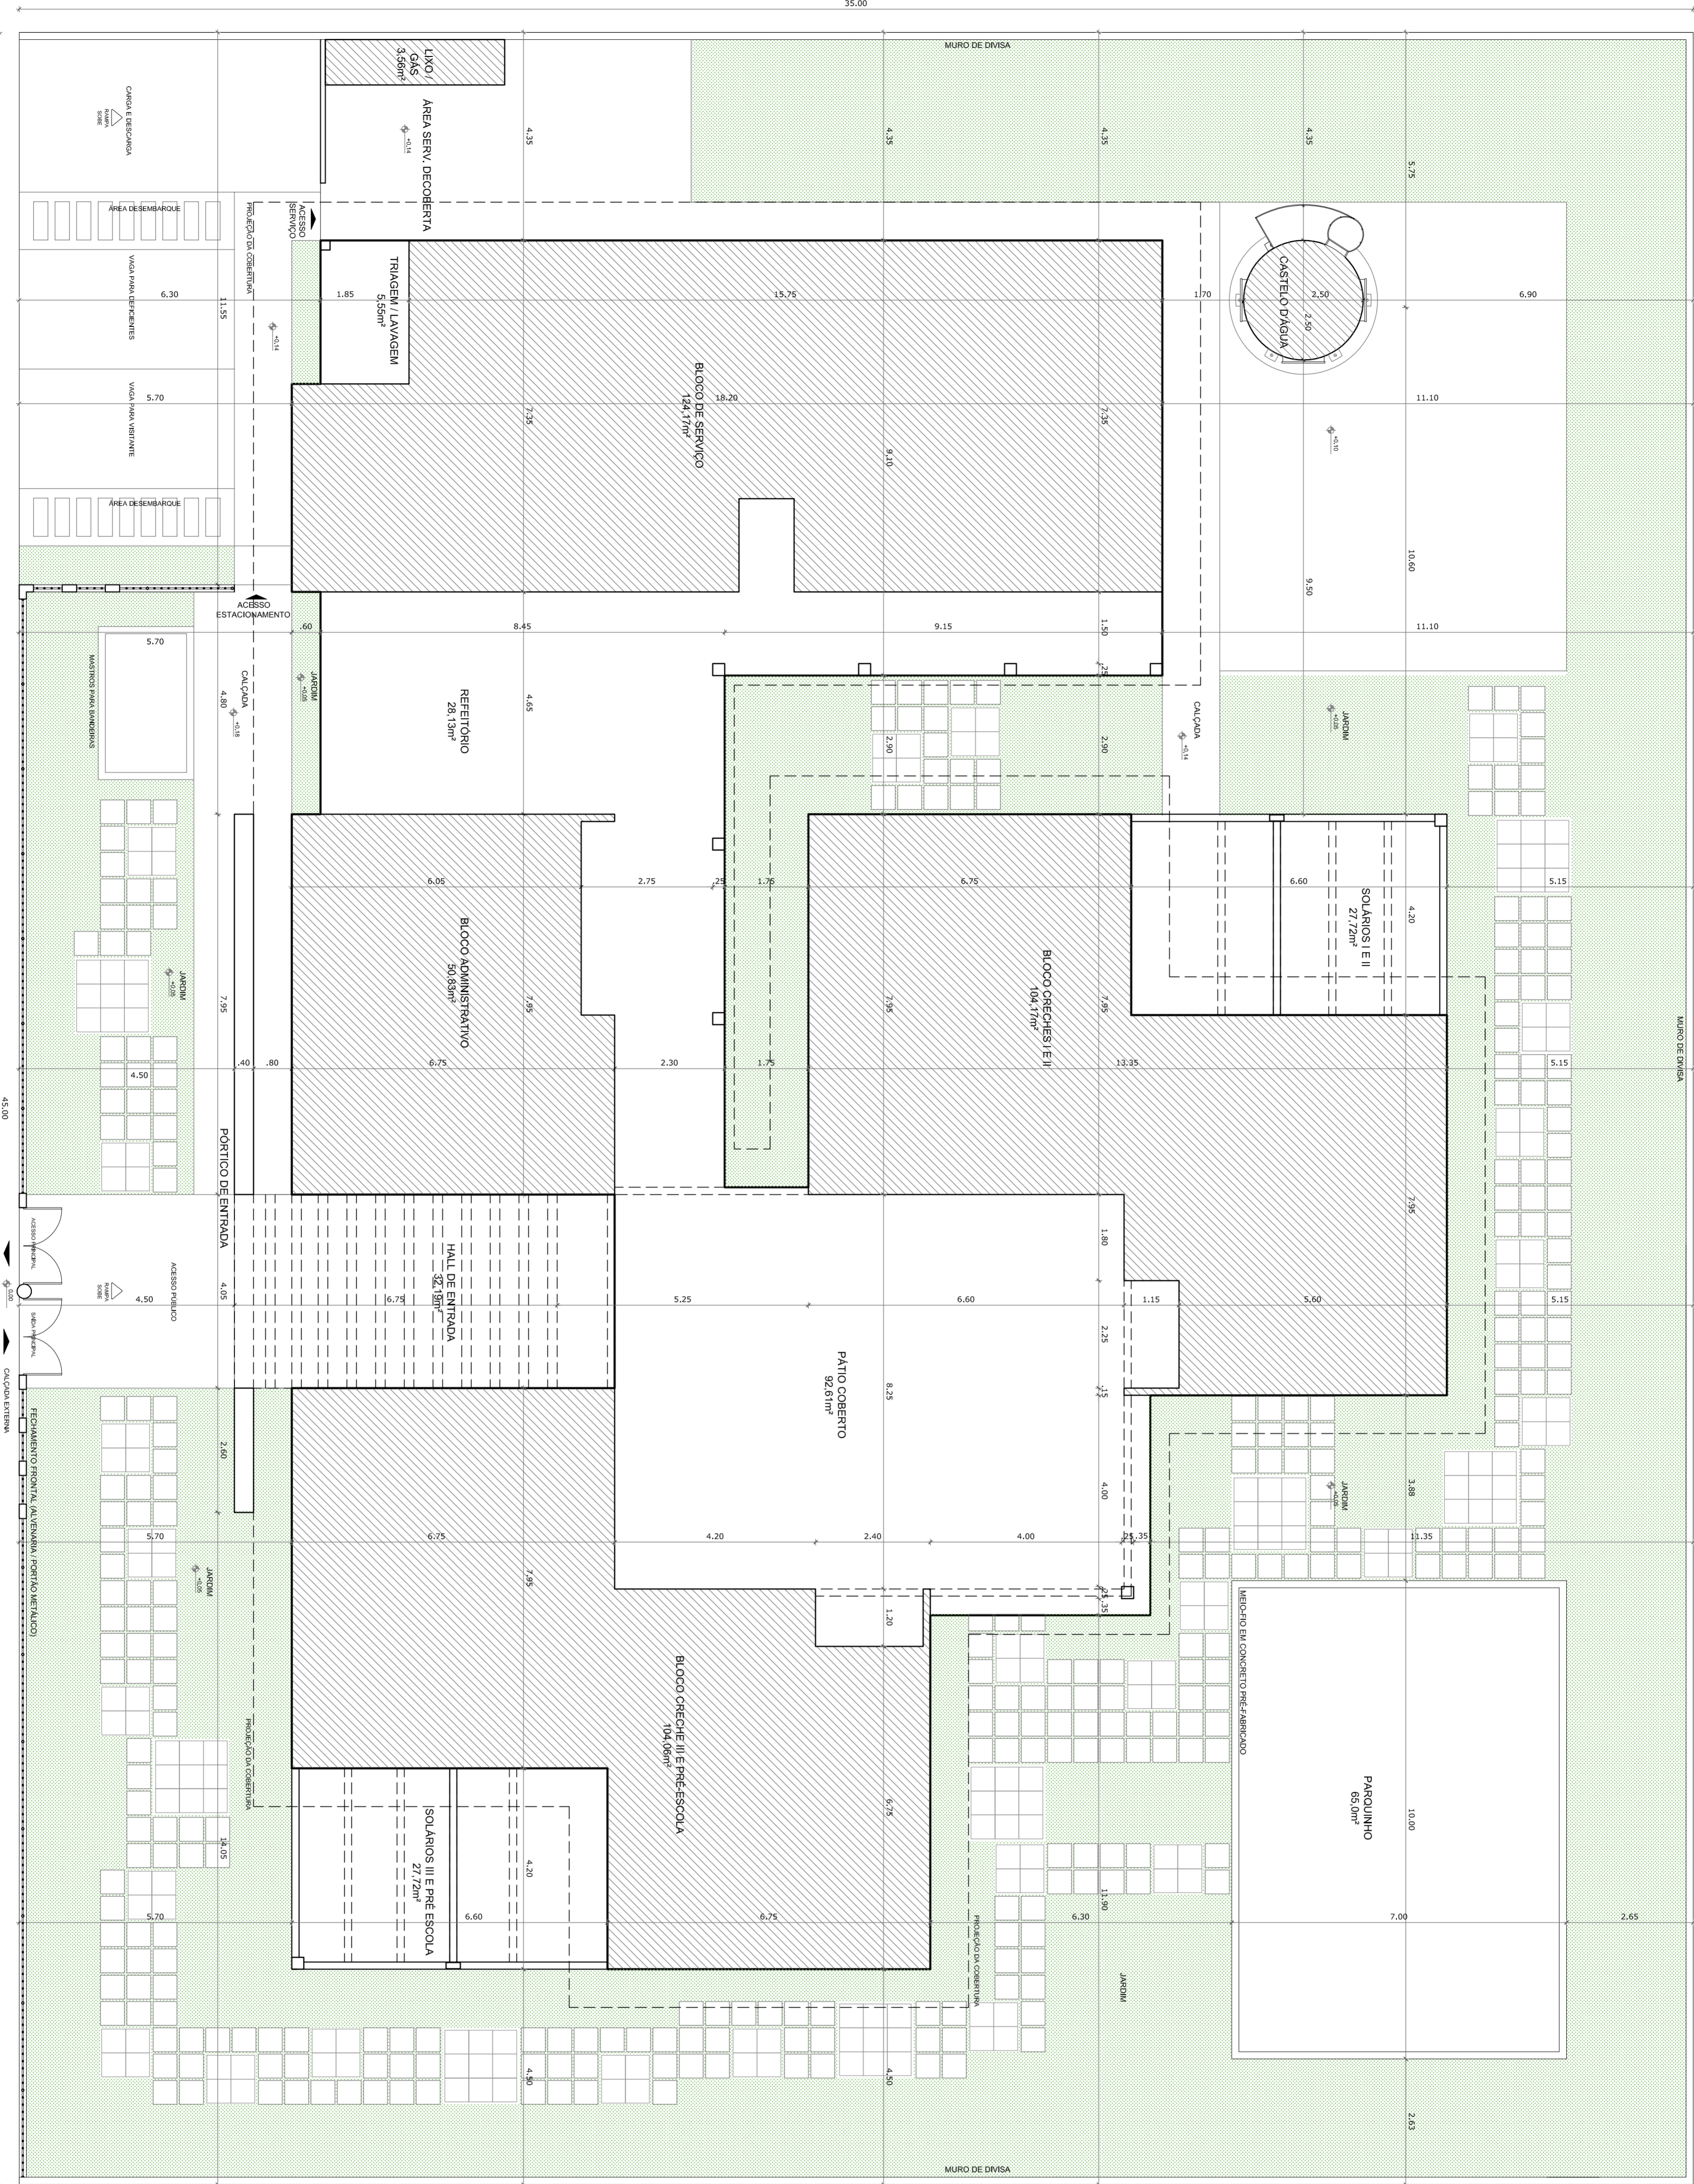

1 PLANTA BAIXA

ESCALA 1/75