


AMBIENTES	MOBILIÁRIO	QTD	DESCRIÇÃO
REFEITÓRIO	M1	04	MESA RETANGULAR MONOBLOCO COM BORDAS ARREDONDADAS DM: 180x80cm
	B1	08	BANCO RETANGULAR MONOBLOCO COM BORDAS ARREDONDADAS DM: 180x40cm
REPOUSO	BC1	07	BERÇO EM MDF COM GRADES NA COR BRANCA ACETINADA DM: 130x70x120cm
	CO1	07	COLCHÕES PARA BERÇO DM: 130x60x120cm
	CO2	08	COLCHONETE PARA TROCADOR DM: 100x60x5cm
HIGIENE E ALIMENTAÇÃO BÊBÊS	CA1	03	CADERA DE ALIMENTAÇÃO COM BANDEIAS REMOVÍVEIS (CRECHE I) DM: 100x60x60cm
	CA2	02	COLCHONETE PARA TROCADOR DM: 100x60x5cm
	CO3	08	COLCHONETE PARA REPOUSO DM: 180x65x5cm
	TA1	16	PLACAS DE TATAMI EM EVA (CRECHES I, II E III) DM: 100x100x2cm
SALAS DE ATIVIDADES ESCOLARES	M2	06	MESA REVESTIDA EM LAMINADO MELAMÍNICO PARA CRIANÇAS DE 2 A 4 ANOS (CRECHES I, II E III) DM: 70x70x54cm
	C2	24	CADERA REVESTIDA EM LAMINADO MELAMÍNICO PARA CRIANÇAS DE 2 A 4 ANOS (CRECHES I, II E III) DM: 26x40x65cm
	M3	04	MESA REVESTIDA EM LAMINADO MELAMÍNICO PARA CRIANÇAS DE 4 A 6 ANOS (ESPAÇO MULTUSO/ SALA DE INFORMÁTICA) DM: 80x80x65cm
	C3	16	CADERA REVESTIDA EM LAMINADO MELAMÍNICO PARA CRIANÇAS DE 4 A 6 ANOS (ESPAÇO MULTUSO/ SALA DE INFORMÁTICA) DM: 29x27x67,5cm
	M4	09	MESA REVESTIDA EM LAMINADO MELAMÍNICO PARA CRIANÇAS DE 4 A 6 ANOS (ESPAÇO MULTUSO/ SALA DE INFORMÁTICA) DM: 110x60x60cm
	C4	18	CADERA GIRATORIA ESTOFADA COM RODÍZIO PARA CRIANÇAS DE 4 A 6 ANOS (ESPAÇO MULTUSO/ SALA DE INFORMÁTICA) DM: 29x27x67,5cm
	M5	24	MESA REVESTIDA EM LAMINADO MELAMÍNICO PARA CRIANÇAS DE 6 A 8 ANOS (PRE-ESCOLA) DM: 60x40x40x60cm
	C5	24	CADERA REVESTIDA EM LAMINADO MELAMÍNICO PARA CRIANÇAS DE 6 A 8 ANOS (PRE-ESCOLA) DM: 29x27x67,5cm
	AM1	03	ARMÁRIO ROUPA EM AÇO COM 04 CORPOS E 16 PORTAS (CRECHES I, II E III) DM: 123x43x194,5cm
	PT1	01	POLTRONA EM MATERIAL LAVÁVEL (CRECHE I) DM: 70x80cm
ADMINISTRAÇÃO	CA6	03	CADERA GIRATORIA COM ALTURA REGULÁVEL (DIRETORIA E SECRETARIA) DM: 56x58x90cm
	CA7	08	CADERA FIXA PARA RELACIONES (DIRETORIA E SECRETARIA) DM: 56x58x90cm
	AM2	04	ARQUIVO EM AÇO PARA PROFESSORES (DIRETORIA E SECRETARIA) DM: 46,5x68x134cm
	AQ1	01	ARQUIVO EM AÇO (DIRETORIA E SECRETARIA) DM: 46,5x68x134cm
	M7	01	MESA DE REUNIÃO (PROFESSORES) DM: 200x100x75cm
COZINHA E COPA	M8	03	MESA DE TRABALHO DM: 60x120x75cm
	AM3	01	ARMÁRIOS PARA PRIMEIROS SOCORROS DM: 35x48x150cm
	SF1	01	SOFA EM MATERIAL LAVÁVEL DE 02 LUGARES DM: 73x125x75cm
BRINQUEDOS ÁREA DE LAZER EXTERNA	BA	01	BALANÇO DE 04 LUGARES DM: 180x40x225cm
	CR	01	GIRA GIRA CARROSSEL EM POLIETILENO PARA ATÉ 3 CRIANÇAS DM: DIÂMETRO DE 100cm
	CS	01	CASA DE BONICAS EM POLIETILENO DM: 124x143x120cm
	ES	01	ESCORREGADOR EM POLIETILENO DM: 90x20x120
	GA	01	GANCORRIA TRIPLA EM POLIETILENO DM: 42x151x44,7cm
	TL	01	TÔNEL LÚDICO EM POLIETILENO DM: 87x214x67cm

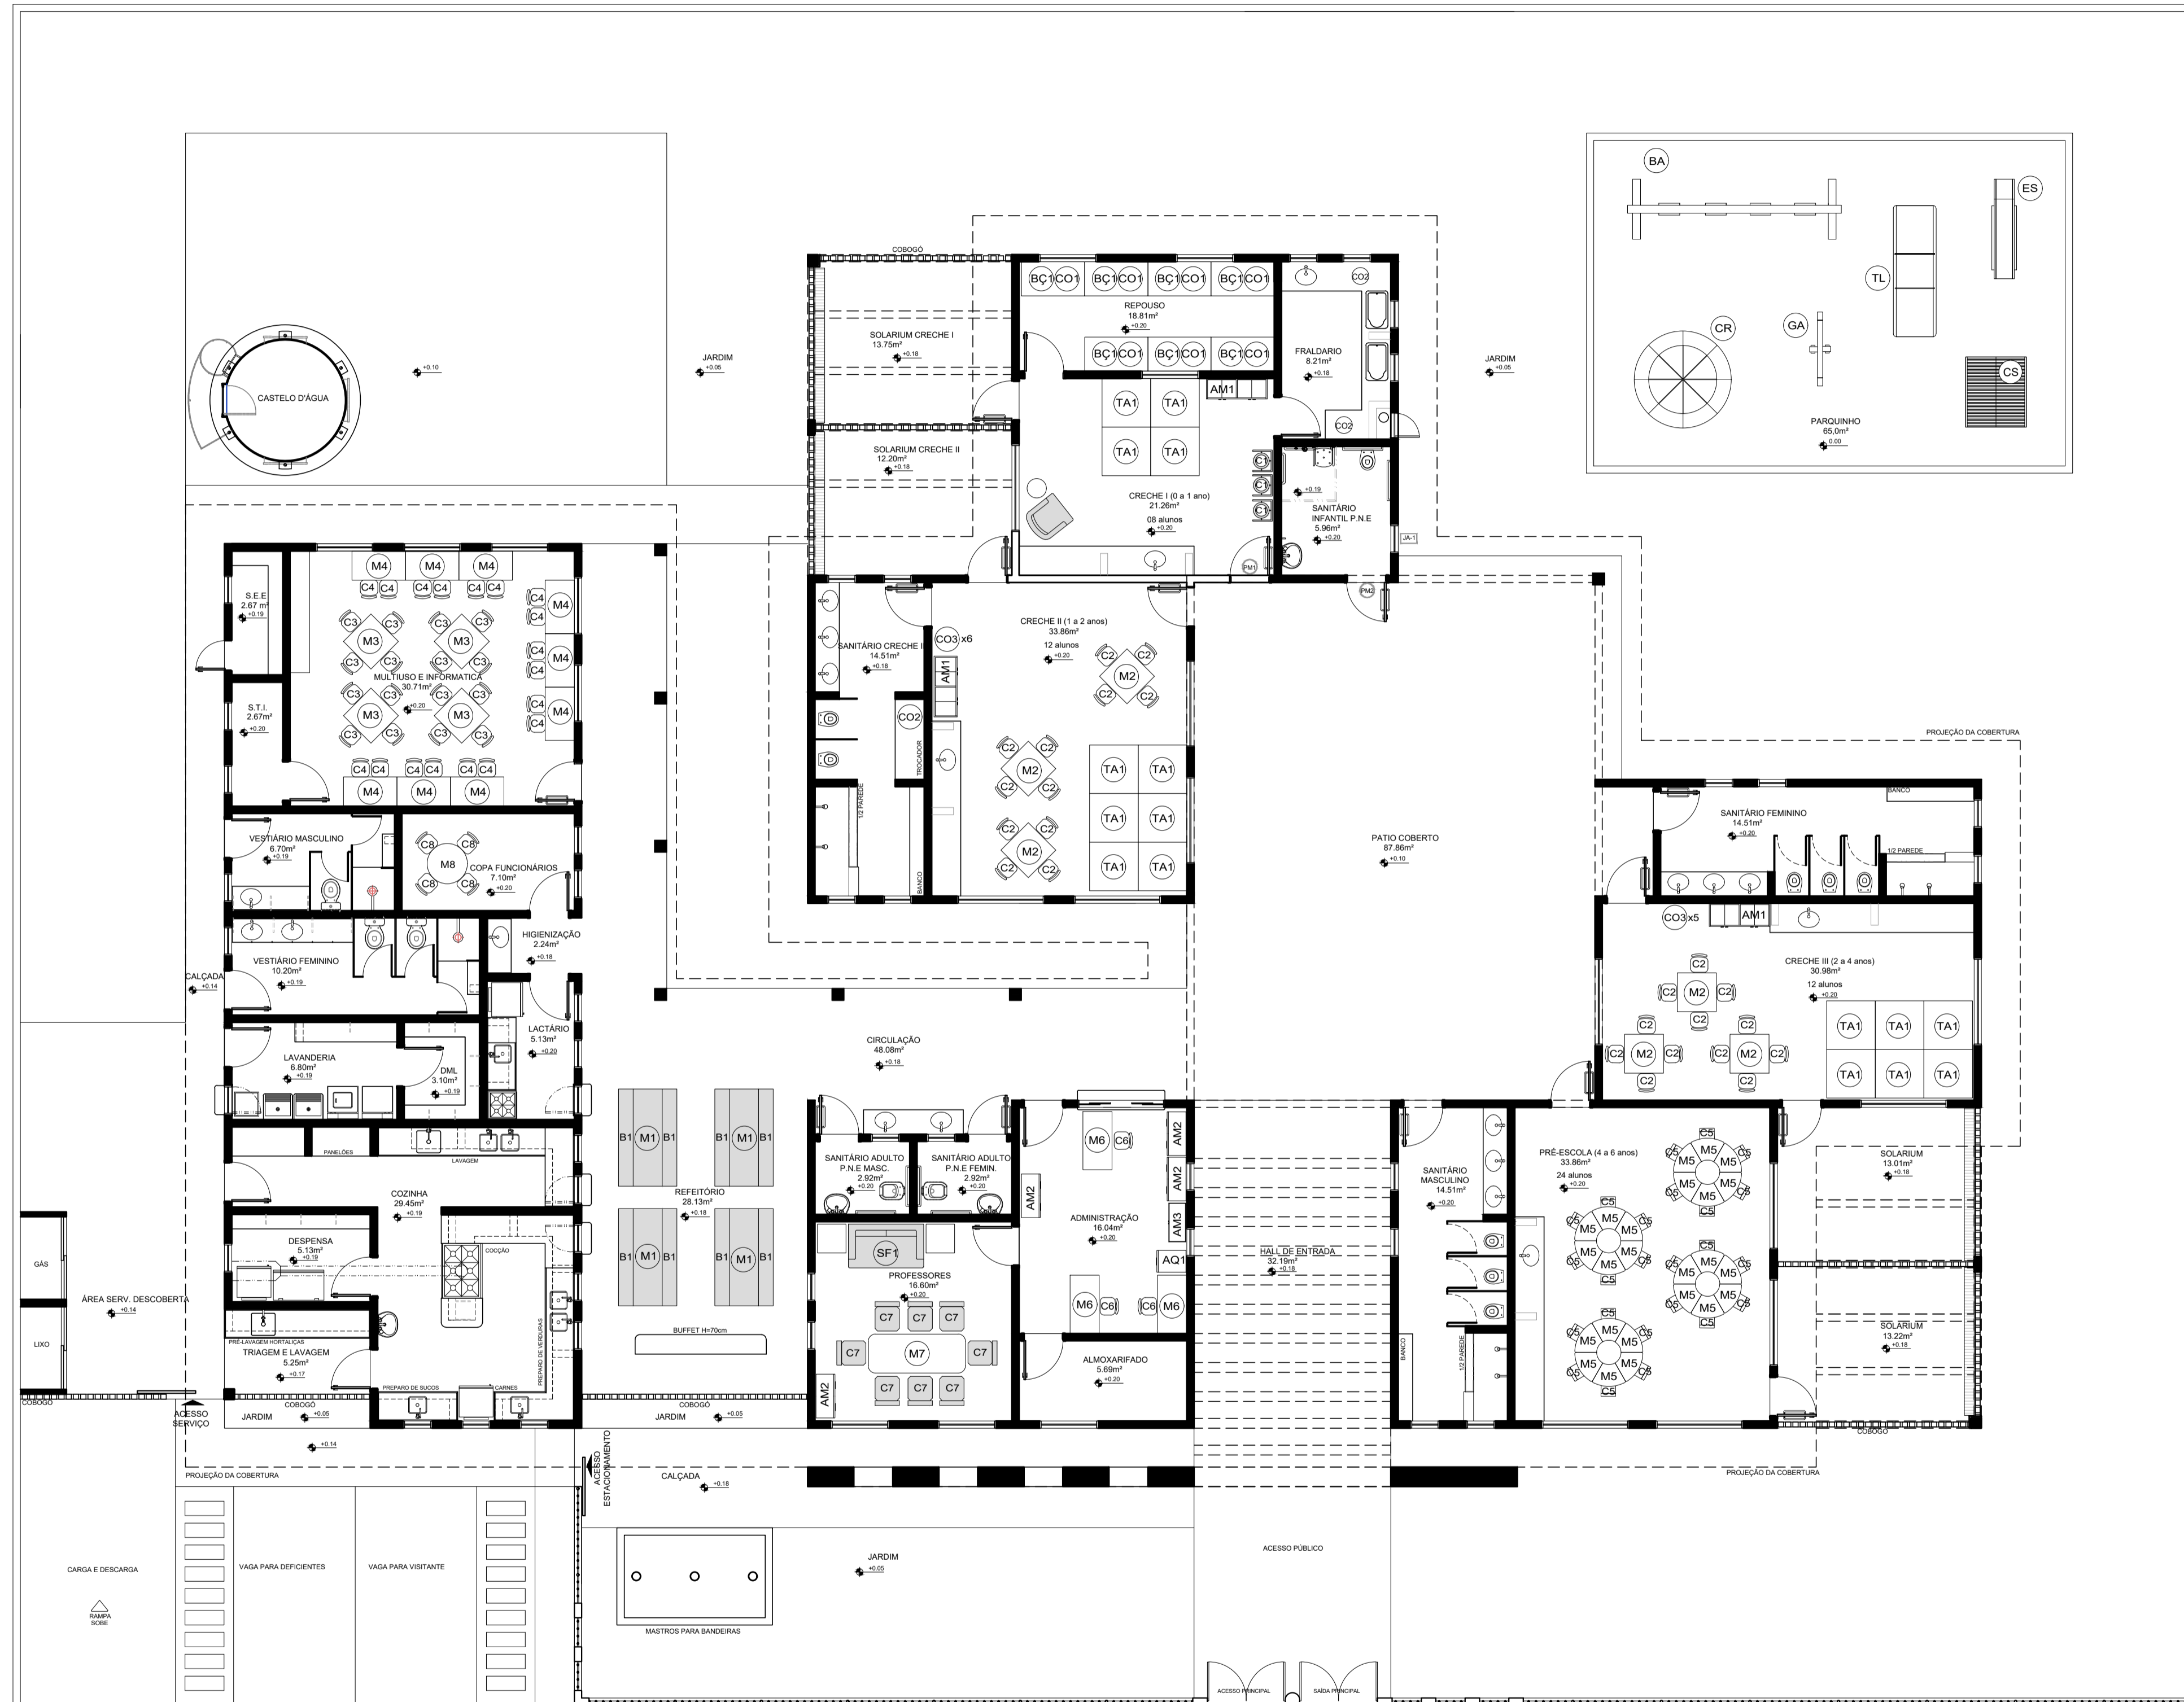

1 PLANTA BAIXA  
ESCALA 1/75

QUADRO GERAL DE ÁREAS			
ÁREA DO TERRENO:	35 metros x 45 metros =	1.575,00 m <sup>2</sup>	
ÁREA OCUPADA:	781,26 m <sup>2</sup>	TAXA DE OCUPAÇÃO:	49,6 %
ÁREA CONSTRUÍDA:	668,30 m <sup>2</sup>	COEFICIENTE DE APROVEITAMENTO:	0,42

- NOTAS
- MEDIDAS E NÍVEIS EM METROS
  - VERIFICAR POSIÇÃO EXATA DOS PILARES NO PROJETO ESTRUTURAL
  - VERIFICAR DETALHES CONSTRUTIVOS PERTINENTES NO PROJETO DE DETALHAMENTO
  - PARA ALTERAÇÃO DAS CORES INTERNAS DAS PAREDES CONSULTAR O CADERNO DE ESTUDO DE CORES
  - EM CASO DE CONFLITO DE INFORMAÇÕES ENTRE O PROJETO GRÁFICO E O CADERNO DE ESPECIFICAÇÕES, PREVALECE A INFORMAÇÃO CONTIDA NO DESENHO
  - ALTERAÇÕES NESTE PROJETO SOMENTE COM AUTORIZAÇÃO EXPRESSA DO FNDE

- REFERÊNCIA:
- PLANILHA DE QUANTITATIVOS E TIPOLOGIA ESPECÍFICA DO PROJETO
  - CADERNO DE ENCARGOS
  - MANUAL DE PROJETO
  - ESTUDO DE CORES



PROJETO PADRÃO - FNDE

PROPRIETÁRIO: FUNDO NACIONAL DE DESENVOLVIMENTO DA EDUCAÇÃO - FNDE  
 ENDEREÇO:  
 MUNICÍPIO - UF:

PROPRIETÁRIO  
 RESP. TÉCNICO: CREA  
 AUTOR DO PROJETO: CAU

DLFO: CREA  
 RA:

OBSERVAÇÕES:

PROGRAMA PROINFÂNCIA - PROJETO TIPO C  
 PROJETO DE ARQUITETURA

COORDENAÇÃO CGEST - Coordenação Geral de Infraestrutura Educativa	PLANTA BAIXA - LAYOUT MOBILIÁRIO	ARQ
REVISÃO R-01 R-02	ESCALA 1:75 DATA EMISSÃO SETEMBRO/2012	FRANCHA 03/31