
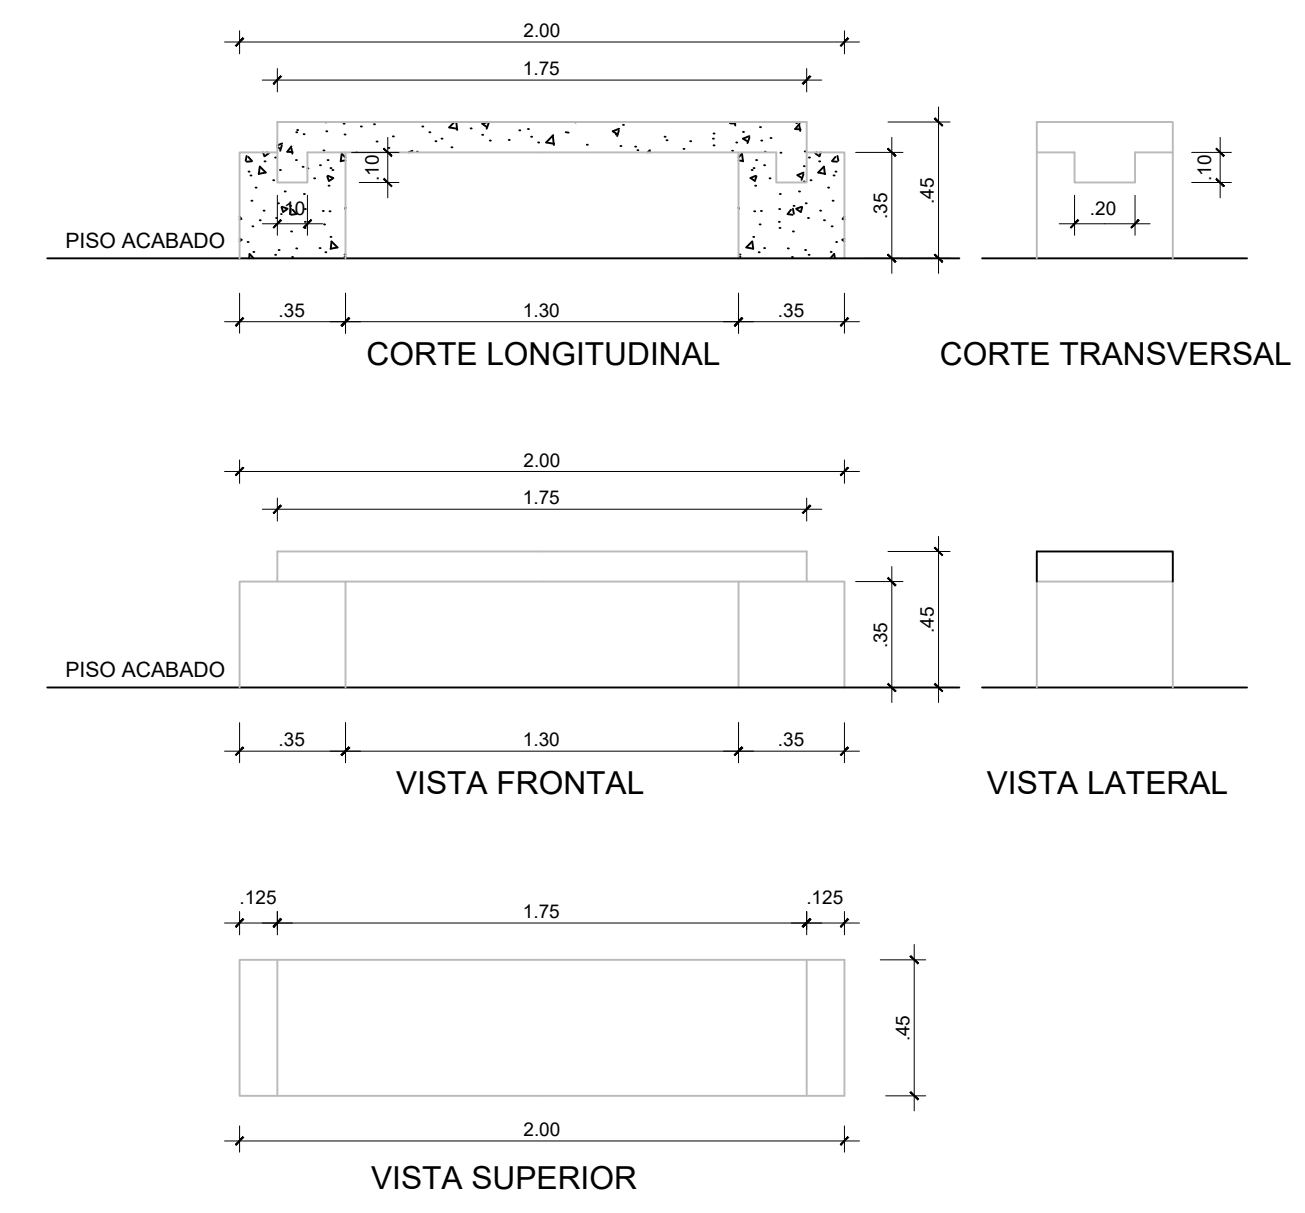


PLANTA BAIXA DA PRAÇA DE ESPORTES
ESCALA 1:75

DETALHE 01 - MESA DE JOGOS
ESCALA 1:25

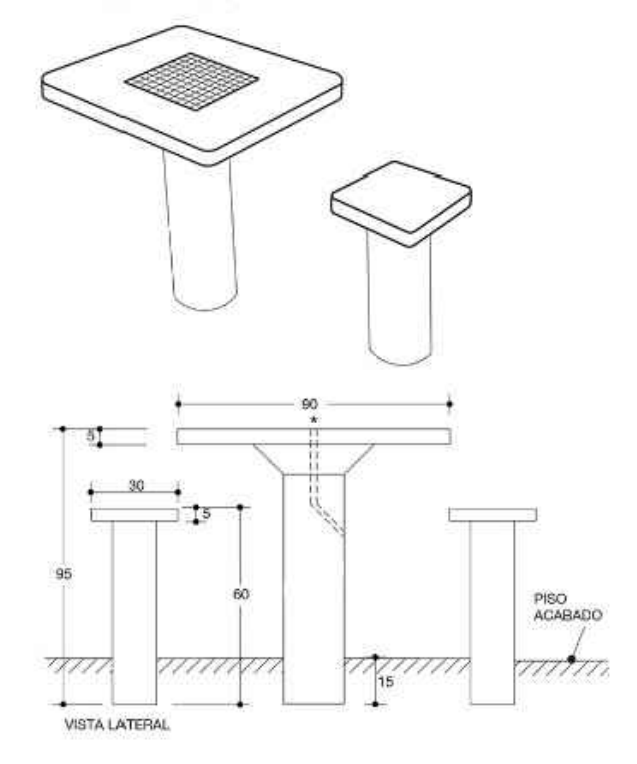

DETALHE 02 - BANCO DE CONCRETO
ESCALA 1:25

LEGENDA:

1 MESA DE XADREZ (VER DETALHE - FOLHA 02)	11 BANCO JARDINEIRA (VER DETALHE - FOLHA 06)
2 BANCO DE CONCRETO (VER DETALHE - FOLHA 02)	12 CANTEIRO MESAS (VER DETALHE - FOLHA 07)
3 LIXEIRA MODELO COMLURB (INFORMAÇÕES EM MEMORIAL)	13 CANTEIRO BANCOS (VER DETALHE - FOLHA 08)
4 MESA DE PINGUE PONGUE (VER DETALHE - FOLHA 03)	14 POSTES DE ILUMINAÇÃO (INFORMAÇÕES EM MEMORIAL)
5 PAG. DE PISO PINGUE PONGUE (VER DETALHE - FOLHA 04)	15 REFLETORES PARA MESAS (INFORMAÇÕES EM MEMORIAL)
6 CANTEIRO RAMPAS (VER DETALHE - FOLHA 05)	16 ARANDELA PARA RAMPAS (INFORMAÇÕES EM MEMORIAL)
7 GUARDA CORPO (VER DETALHE - FOLHA 05)	17 ARBUSTOS LANTANA (INFORMAÇÕES EM MEMORIAL)
8 RAMPAS CONFORME NBR9050 (VER DETALHE - FOLHA 05)	18 ÁRVORES IPÊ AMARELO (INFORMAÇÕES EM MEMORIAL)
9 ESCADA (VER DETALHE - FOLHA 05)	19 PISO DE CONCRETO INTERTRAVADO (INFORMAÇÕES EM MEMORIAL)
10 CANTEIRO PONTO DE ÔNIBUS (VER DETALHE - FOLHA 06)	20 PONTO DE ÔNIBUS EXSISTENTE (INFORMAÇÕES EM MEMORIAL)

P.M.B.M. SECRETARIA MUNICIPAL DE PLANEJAMENTO URBANO

PROJETO DE ARQUITETURA FOLHA: 02/08

DESCRIÇÃO : IMPLANTAÇÃO E MODERNIZAÇÃO DE INFRAESTRUTURA PARA ESPORTE EDUCACIONAL, RECREATIVO E DE LAZER (IMPLANTAÇÃO DE PRAÇA DE ESPORTES COM TÊNIS DE MESA NO GETÚLIO)

PROPRIETÁRIO : PREFEITURA MUNICIPAL DE BARRA MANSA

LOCAL : ESQUINA DA AVENIDA PRESIDENTE KENNEDY , COM A RUA JOSÉ FAGUNDES PINTO, GETÚLIO VARGAS, LOTE 02, BARRA MANSA - RJ

QUADRO DE ÁREAS	ZONA	SEVC
	PINGUE-PONGUE - 172,98m ² XADREZ - 36,23m ² ATI (ACADEMIA) - 58,40m ² CONVIVÊNCIA - 105,35m ² CIRCULAÇÃO - 441,62m ² ÁREA VERDE - 171,54m ² TERRENO - 986,12m ²	USO

SELO DE APROVAÇÃO PMBM

COORDENADOR	AUTOR DO PROJETO	DESENHO	DATA 28/02/19
REVISÃO 1	REVISÃO 2	N° ART/RRT:	
REVISÃO 3	REVISÃO 4	N° DO PROJETO: CPU 28 02 19 AQ 002 02/10	

CARIMBO
APROVAÇÃO SMPU