

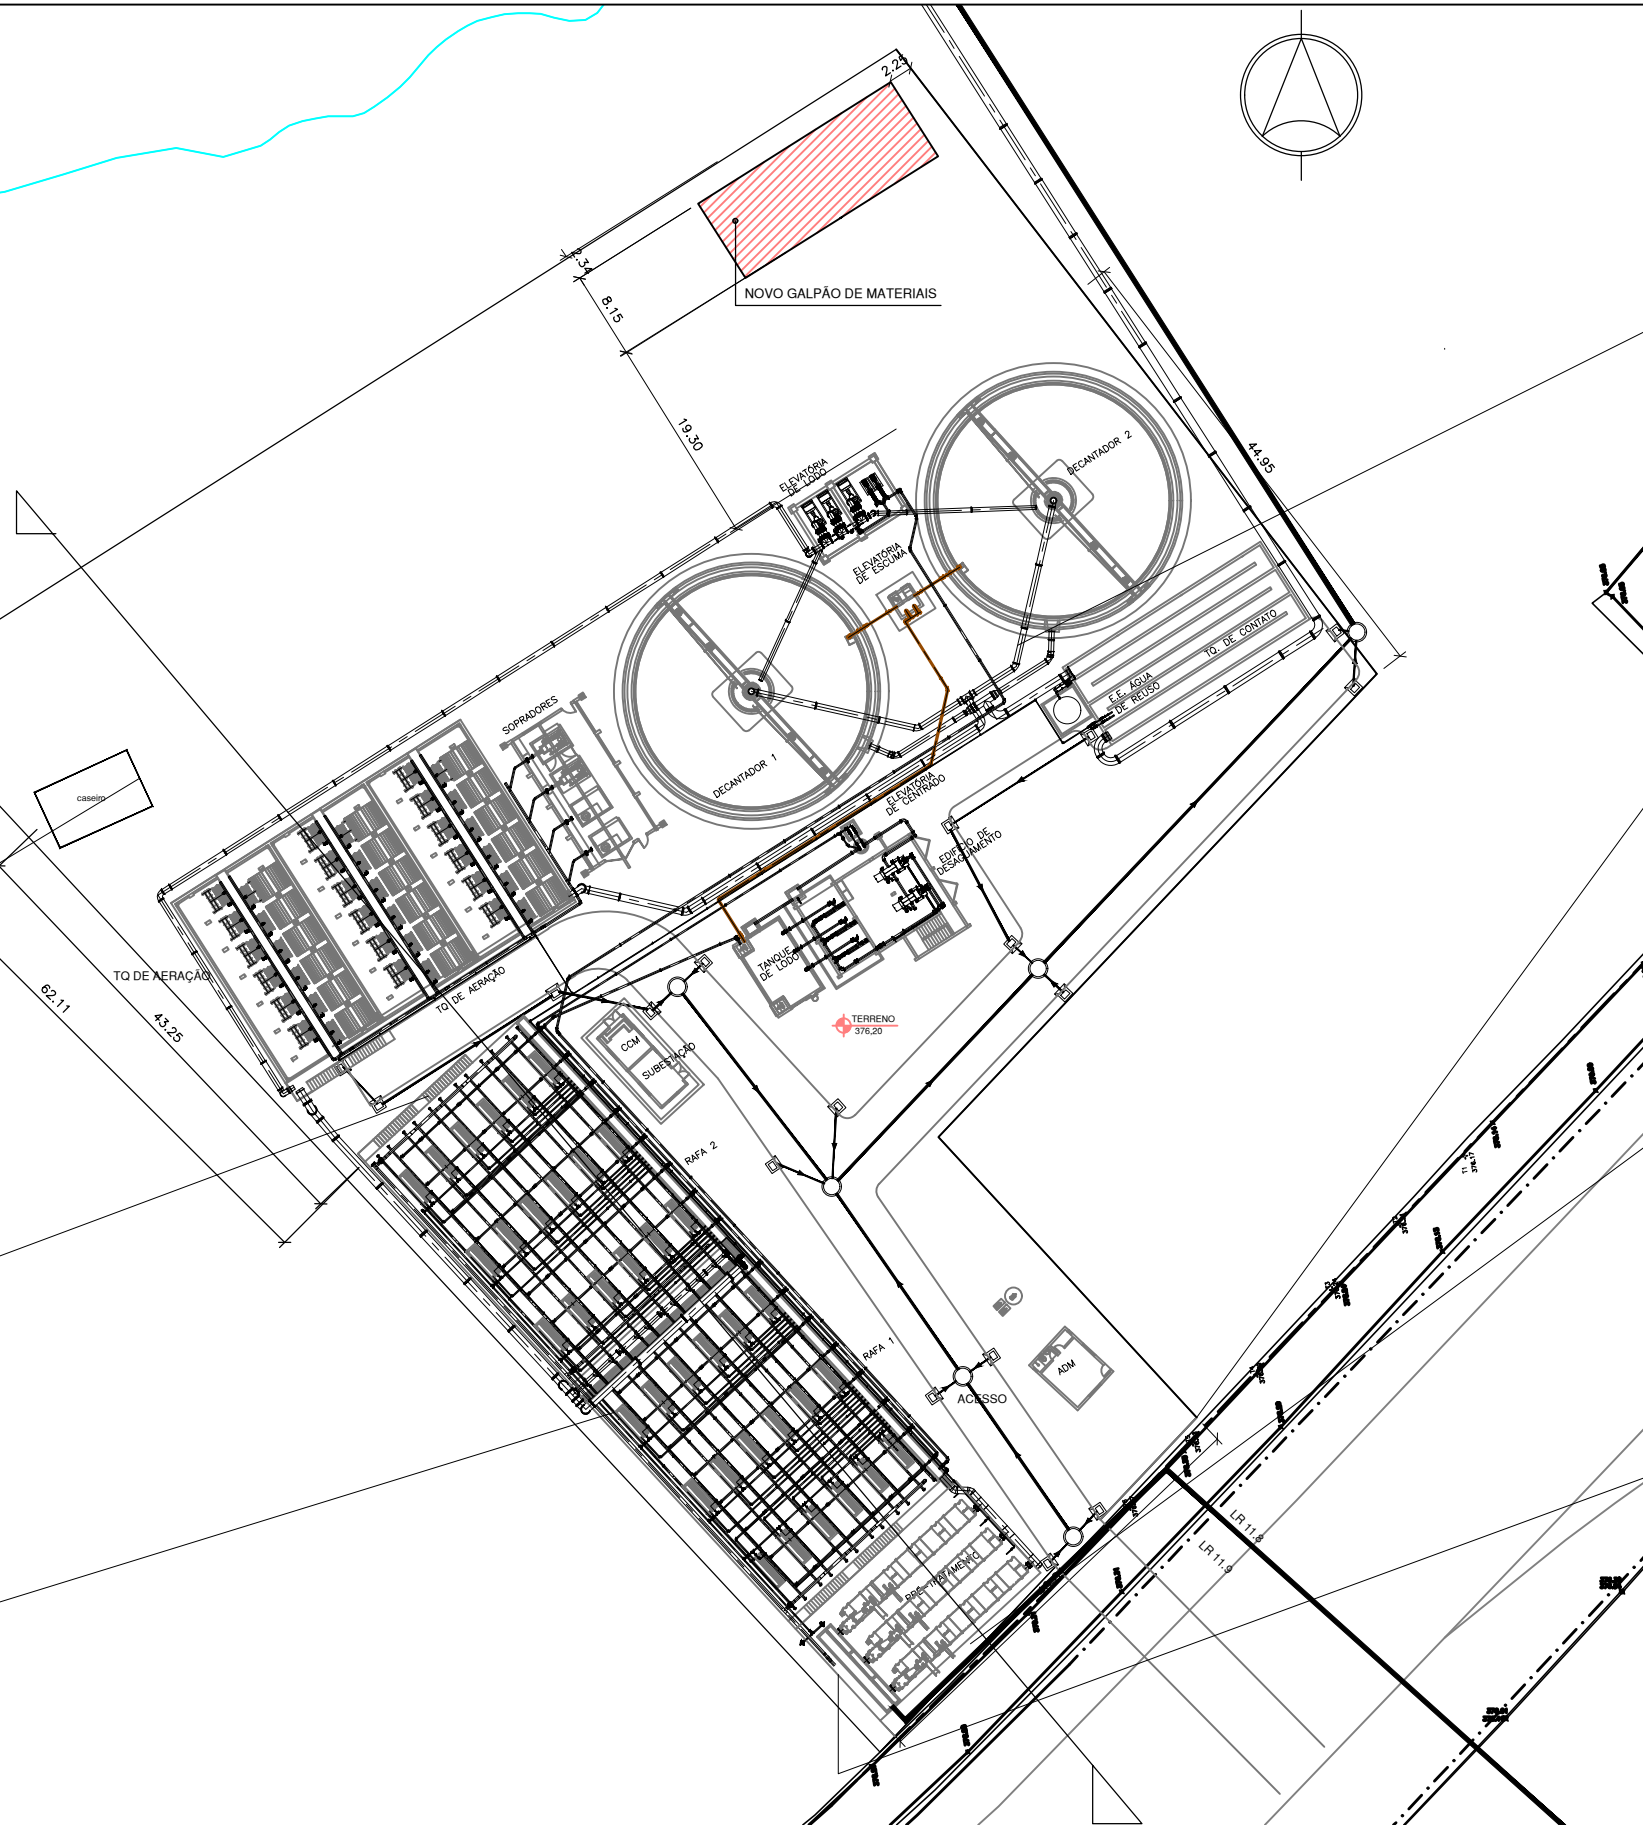


MOSCA DO TERRENO
SEM ESCALA

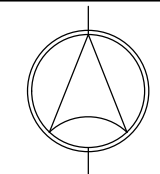

PLANTA BAIXA
ESCALA:1/350

PERFIL
ESCALA:1/350

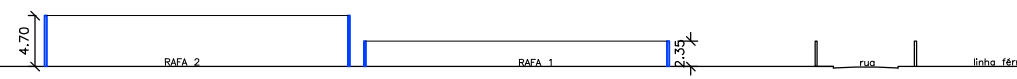

TÍTULO: ETE BARBARÁ - BARRA MANSA			
LOCAL: BARBARÁ - BARRA MANSA			
 SERVIÇO AUTÔNOMO DE ÁGUA E ESGOTO - B.M RUA BERNARDINO INÁCIO SILVA,37,CENTRO BARRA MANSA - R.J.			
COORDENADORIA DE PLANEJAMENTO			
DIRETOR EXECUTIVO: FANUEL FERNANDO DE PAULA FARIA		RESPONSÁVEL TÉCNICO:	
COORDENADOR DE PLANEJAMENTO: ENG. RICARDO AUGUSTO TEIXEIRA COSTA			
PROJETO: MARIA LUIZA DUQUE	DESENHO: MARIA LUIZA DUQUE	ESCALA: INDICADA	NÚMERO:
VISTO: RICARDO COSTA	APROVADO: RICARDO COSTA	DATA: SET/2020	