


Pilar metálico Ø75mm
Fixados em blocos
de concreto simples
de 500x500x500mm.

Piso em concreto
10 cm de espessura.

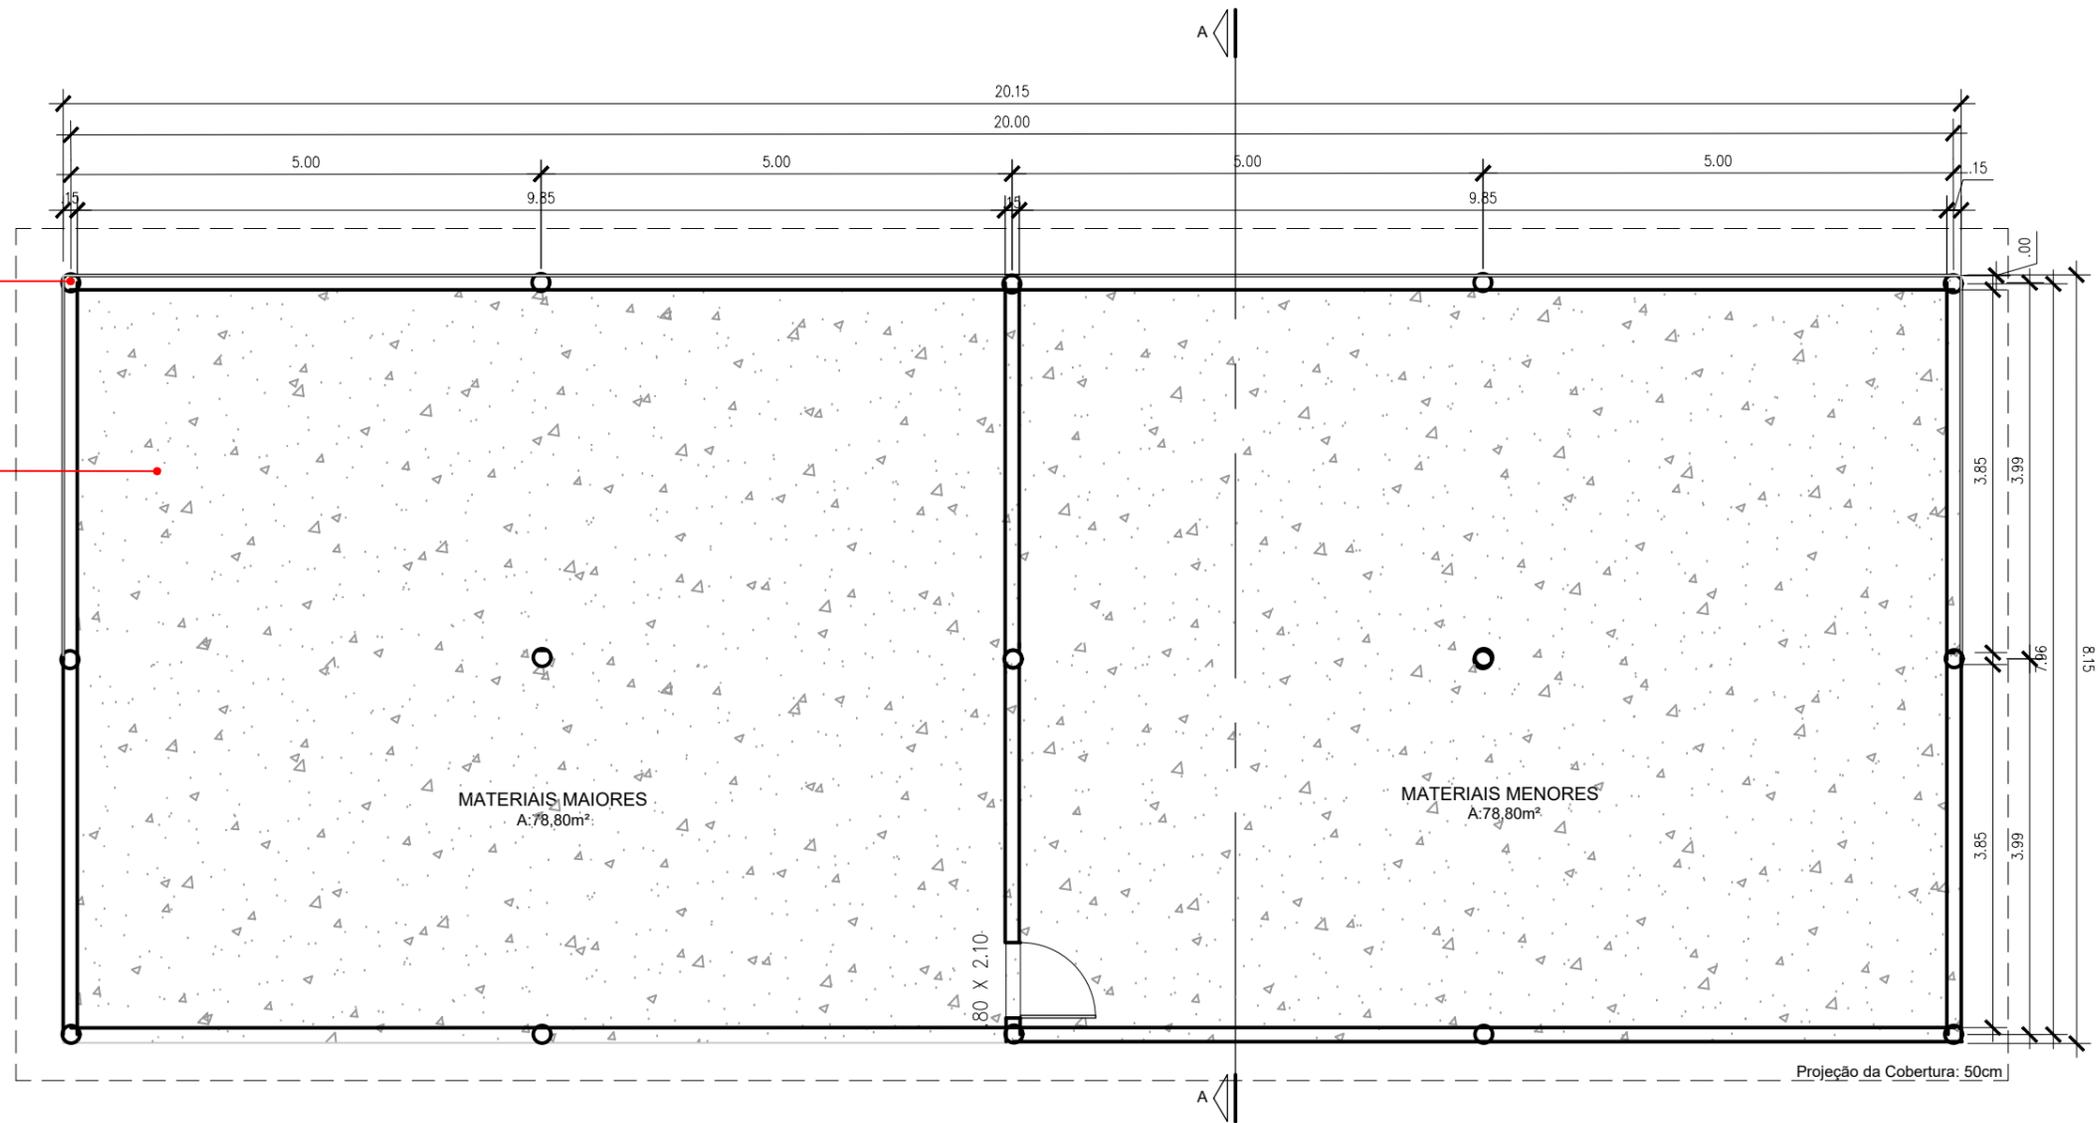

1 PLANTA BAIXA GALPÃO
ESCALA: 1/75

SAAE

SERVIÇO AUTÔNOMO DE ÁGUA E ESGOTO DE BARRA MANSÁ
RUA HOMERO LEITE, Nº 572, SAUDADE - BARRA MANSÁ

ETE BÁRBARA - CONSTRUÇÃO DE GALPÃO

PROJETO: ISA GOMES

APROVADO POR: RICARDO AUGUSTO COSTA



Nº 02

REV. 00 FL. 02/04

Nº CONTRATADA

ESCALA