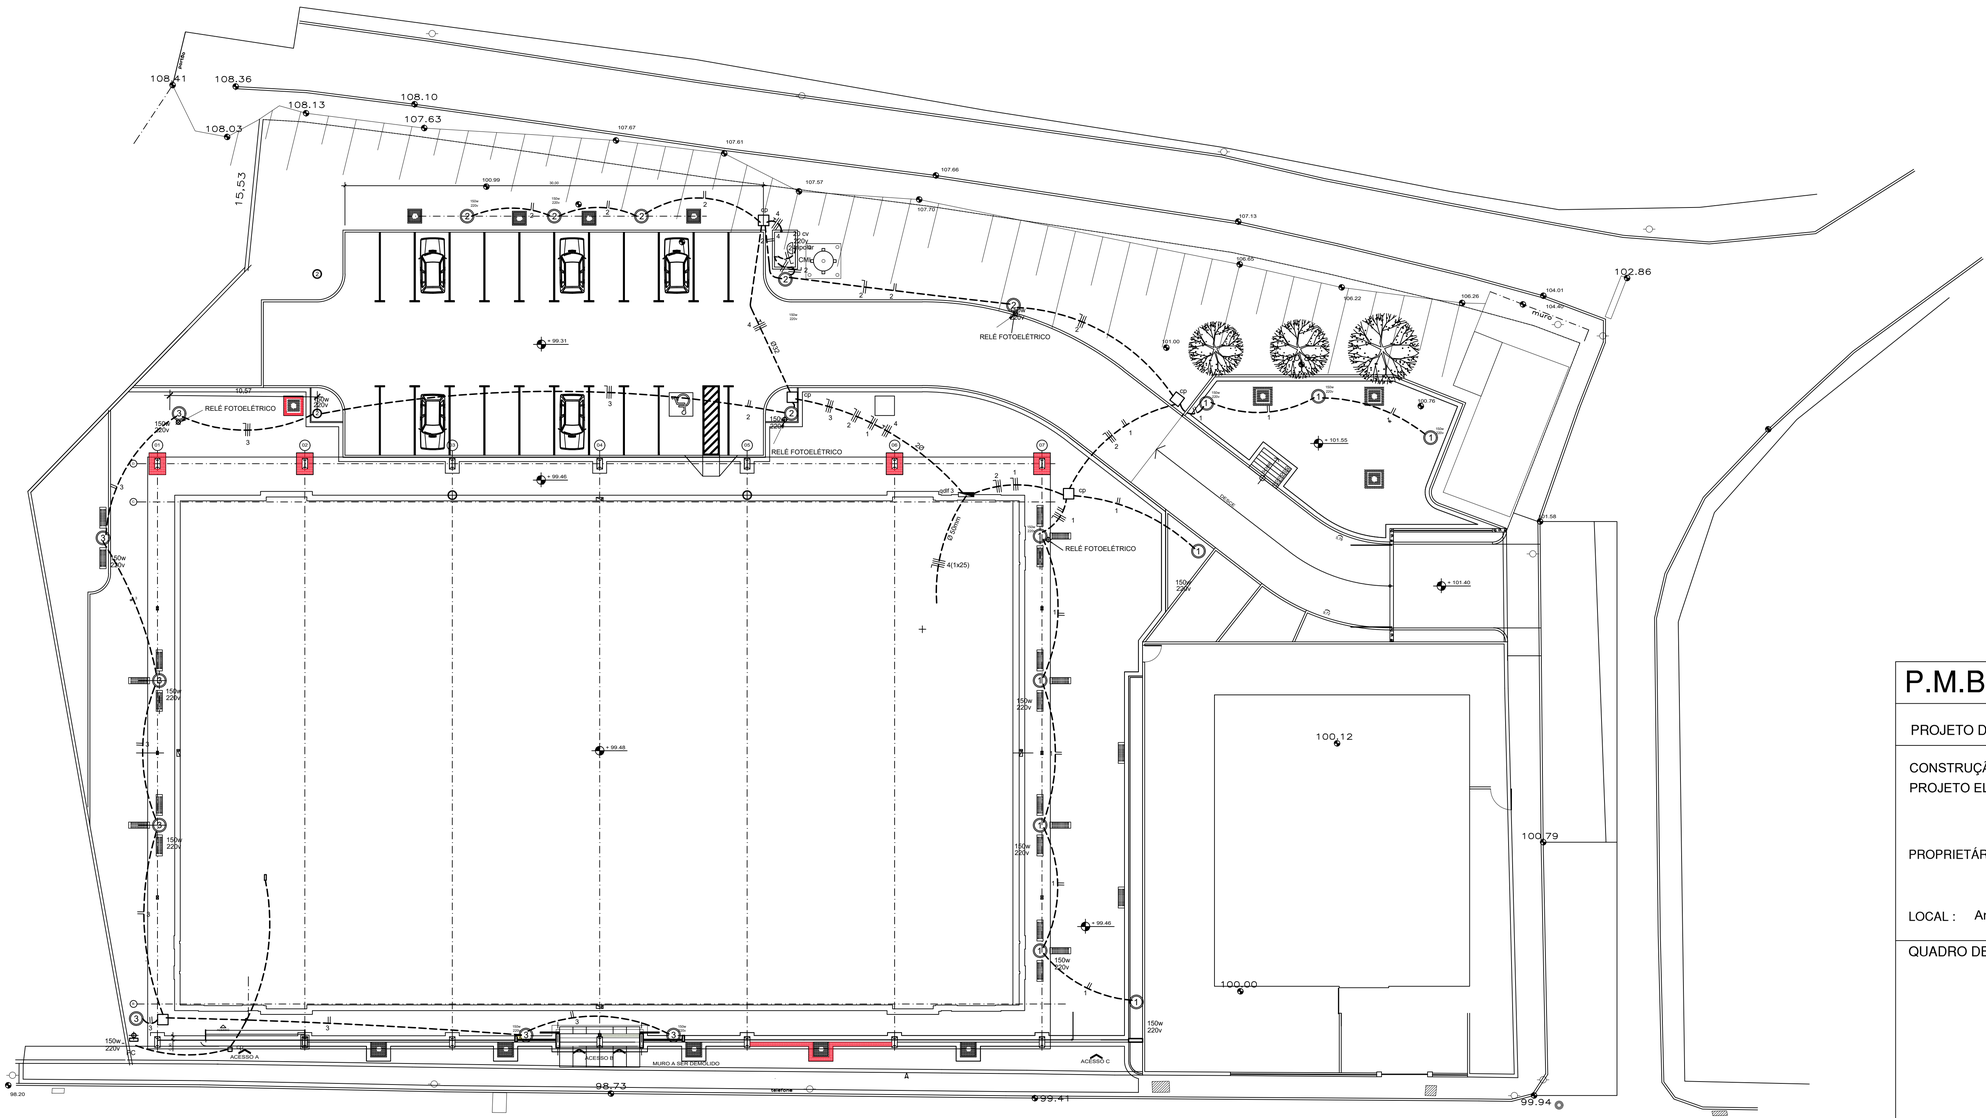

PLANTA BAIXA - SITUAÇÃO - GINÁSIO POLIESPORTIVO
Escala: 1 / 200
ILUMINAÇÃO/FORÇA

Escala Gráfica:

0 1m 5m 10m

P.M.B.M.	SECRETARIA MUNICIPAL DE PLANEJAMENTO URBANO
PROJETO DE INSTALAÇÕES ELÉTRICAS	FOLHA : 05/06

CONSTRUÇÃO DE GINÁSIO MULTIUSO NO BAIRRO ANO BOM
PROJETO ELÉTRICO - TÉRREO

PROPRIETÁRIO : PREFEITURA MUNICIPAL DE BARRA MANSA

LOCAL : Ano Bom - Barra Mansa - RJ

QUADRO DE ÁREAS

ZONA	
USO	

SELO DE APROVAÇÃO PMBM

COORDENADOR	AUTOR DO PROJETO Arqº Abimar C. da Cunha	DESENHO Arqº Abimar C. da Cunha
REVISÃO 1	REVISÃO 2	N º ART/RRT:
REVISÃO 3	REVISÃO 4	N º DO PROJETO:

CARIMBO

APROVAÇÃO SMPU

TODOS OS DIREITOS AUTORAIS RESERVADOS - NÃO PODE SER USADO, COPIADO OU CEDIDO SEM PRÉVIA AUTORIZAÇÃO