PRODUCED BY AN AUTODESK STUDENT VERSION

A0

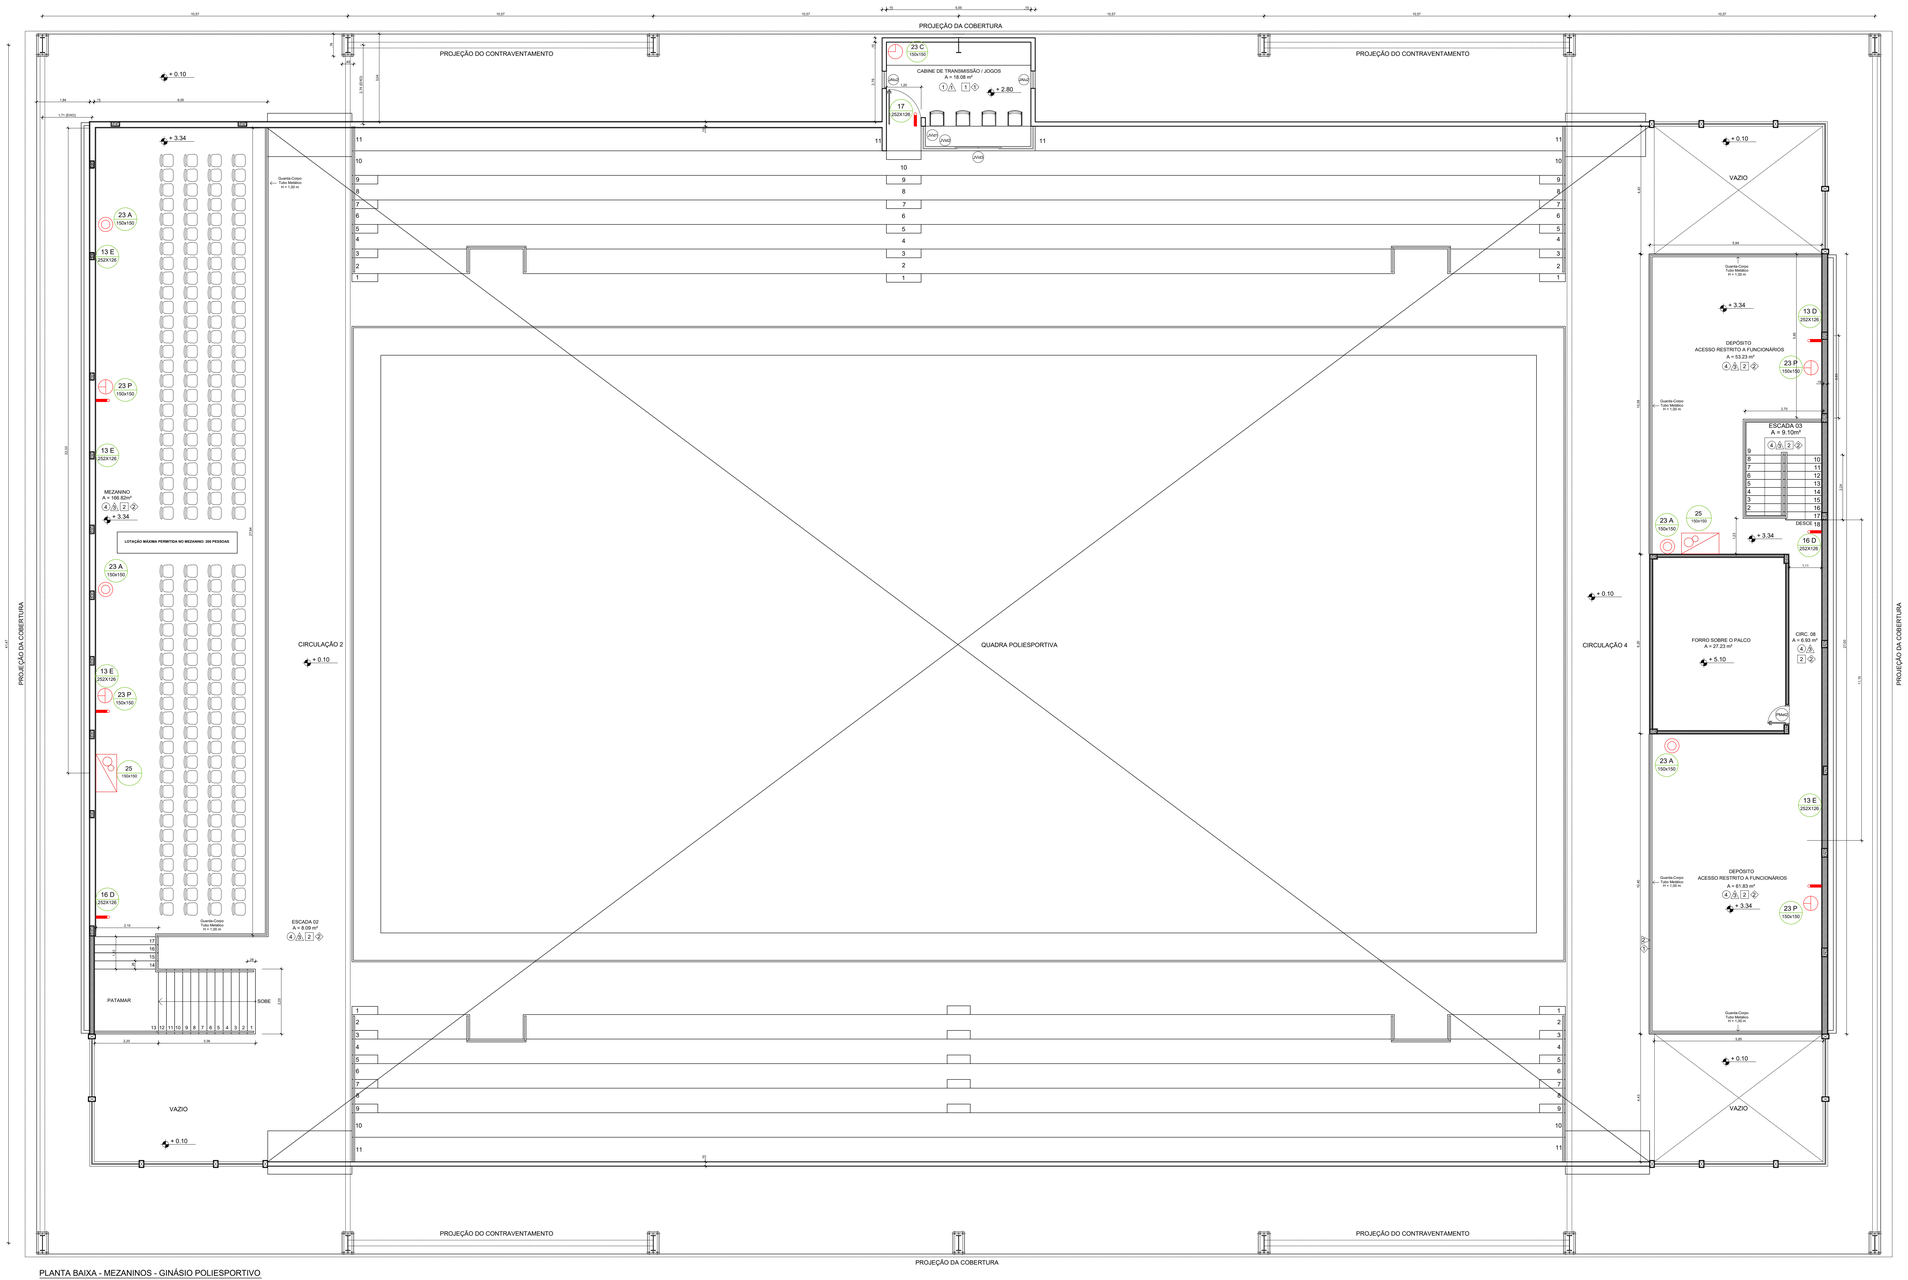

PLANTA BAIXA - MEZANINOS - GINÁSIO POLIESPORTIVO
Escala: 1 / 75

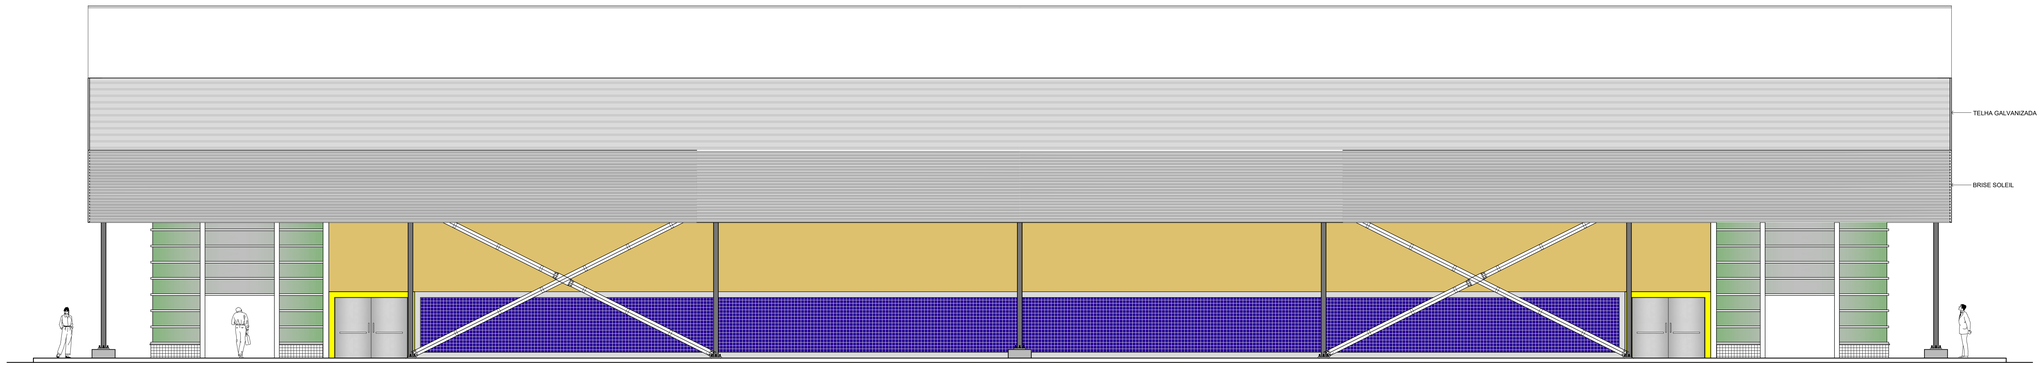

FACHADA - FRONTAL - GINÁSIO POLIESPORTIVO
Escala: 1 / 75

0 1m 5m 10m

QUADRO DE ESPECIFICAÇÕES DE MATERIAIS

	PISO		PAREDE		DIVISÓRIA
1	PISO CERÂMICO PEI V, 45 x 45 cm, ANTIDERRAPANTE, COR CINZA CLARO, RELAMTE CINZA CLARO	1	PINTURA ACRÍLICA ACETINADA, COR BRANCO NEVE, SOBRE MASSA CORRIDA ACRÍLICA LIXADA	D1	DIVISÓRIA PARA SANITÁRIOS EM GRANITO CINZA, POLIDO EM TODAS AS FACES. ESPESSURA = 2 cm
2	PISO EM BORRACHA, COR CINZA, LISRADO, ESP. = 10mm, SOBRE LONA PLÁSTICA E TELA METÁLICA, NIVELADO A LASER, POLIDO MECANICAMENTE, ACABAMENTO LISO, JUNTAS EM QUADROS DE 1,20 x 1,20 m, COM PINTURA DE LINHAS COM MÁQUINA DE CORTE, ACABAMENTO COM PINTURA PRÓPRIA PARA PISO	2	PINTURA ACRÍLICA TEXTURIZADA DE ALTA RESISTÊNCIA MECÂNICA, ACETINADA, APLICADA SOBRE EMBOÇO DESEMPENADO, COR CONCRETO		
3	CERÂMICA 10x10cm, TELADA, COR CINZA ESCURO, ACABAMENTO COM PINTURA PRÓPRIA PARA PISO, COR CONCRETO	3	MASSA ACRÍLICA TEXTURIZADA DE ALTA RESISTÊNCIA MECÂNICA, ACETINADA, APLICADA SOBRE EMBOÇO DESEMPENADO, COR CONCRETO		
4	MARMORITE, COR CINZA CLARO, POLIDO	4	CERÂMICA 10x10cm, TELADA, COR BRANCO NEVE, ACETINADO, COM RELAMTE BRANCO		
5	PLACAS DE GRANITO CINZA, 50 x 50 cm, POLIDO	5	CERÂMICA 10x10cm, TELADA, COR PRETO, COM RELAMTE CINZA ESCURO		
		6	CERÂMICA 10x10cm, TELADA, COR AZUL ESCURO, COM RELAMTE CINZA ESCURO		
		7	CERÂMICA 10x10cm, TELADA, COR CINZA ESCURO, COM RELAMTE CINZA ESCURO		
		8	CIMENTADO LISO QUEIMADO, ACABAMENTO COM PINTURA PRÓPRIA PARA PISO, COR CONCRETO		
		9	PINTURA ACRÍLICA ACETINADA, COR PRETO FOSCO, SOBRE MASSA CORRIDA ACRÍLICA LIXADA		

	TETO		RODAPÉ		SOLEIRA
1	FORRO DE GESSO COM ACABAMENTO EM PINTURA ACRÍLICA ACETINADA, COR BRANCO NEVE	1	RÉGUA DE PFF 10x20cm, BOLEADO NA PARTE SUPERIOR, ACABAMENTO EM ESMALTE SINTÉTICO ACETINADO	1	GRANITO CINZA, POLIDO, ESPESSURA = 3cm, NAS DIMENSÕES DOS VÃOS
2	TELHA GALVANIZADA, PRÉ PINTADA, COR BRANCA NA PARTE INTERNA E BRANCA NA PARTE EXTERNA	2	RODAPÉ DE MARMORITE, CINZA, POLIDO, H = 7 cm		
3	FORRO DE PVC, 62,5 x 62,5 cm, MALHA 4 x 4 cm, COR CINZA GRAFITE				

PORTAS

CÓDIGO	DIMENSÕES	TIPO	ACABAMENTO	APLICAÇÃO	TOTAL
PM1	0,80 x 2,10m	01 FOLHA, PIVOTANTE, MADEIRA	ESMALTE SINTÉTICO	VEST. MASC. ARBITRO (1), VEST. FEM. ARBITRA (1), VEST. MASC. PCR / PMR (1), VEST. FEM. PCR / PMR(1), ADMINISTRAÇÃO (1), DEP. SOB ESCADA BLOCO F (1), VEST. MASC. ATLETAS (1), VEST. FEM. ATLETAS (1), SANITÁRIO MASCULINO (1), SANITÁRIO FEMININO (1)	10
PM2	0,90 x 2,10m	01 FOLHA, PIVOTANTE, MADEIRA	ESMALTE SINTÉTICO	VEST. MASC. PCR / PMR (1), VEST. FEM. PCR / PMR(1), SANIT. MASC. (1), SANIT. FEM. (1), EMP.ENFERMARIA (1)	05
PVH1	1,20 x 2,10m	01 FOLHA, PIVOTANTE, VIDRO TEMPERADO	VIDRO TEMPERADO	HALL E1 (2), HALL E2 (2), HALL E3 (2) SAÍDAS DE EMERGÊNCIA (8), CABINE (1)	15
PMM1	2,00 x 2,10m	01 FOLHA, DE CORRER, ALUMÍNIO	MODELO CANELADO ALUMÍNIO ANODIZADO COR PRETO FOSCO	DEPÓSITO (1)	01
PMM2	0,60 x 0,80m	01 FOLHA, PIVOTANTE, ALUMÍNIO	MODELO CANELADO ALUMÍNIO ANODIZADO COR PRETO FOSCO	ALÇAPÃO PARA ACESSO AO FORRO SOBRE O PALCO, BLOCO F (1)	01
PAluI	0,60 x 1,80m	01 FOLHA, PIVOTANTE, ALUMÍNIO	MODELO CANELADO ALUMÍNIO ANODIZADO COR PRETO FOSCO	VEST. MASC. ATLETAS (7), VEST. FEM. ATLETAS (8), VEST. MASC. ARBITRO (2), VEST. FEM. ARBITRA (2), SANIT. MASC. (1), SANIT. FEM. (2)	23

JANELAS

CÓDIGO	DIMENSÕES (Larg. x Alt.)	ALTURA DO PEITORIL	TIPO	ACABAMENTO	APLICAÇÃO	TOTAL
JRe1	1,20 x 0,60m	1,80m	ABERTURA TIPO MAXIM-AR, COM 02 FOLHAS, ALUMÍNIO E VIDRO	ALUMÍNIO ANODIZADO COR PRETO FOSCO COM VIDRO CANELADO INCOLOR, ESP. = 8mm	VEST. MASC. ATLETAS (6) VEST. FEM. ATLETAS (5), VEST. MASC. ARBITRO (1), VEST. FEM. ARBITRA (1), VEST. MASC. PCR / PMR (1), VEST. FEM. PCR / PMR(1), SANIT. MASC. (1), SANIT. FEM. (1), DEPÓSITO (2), COPA (1), ENFERMARIA (1), SALA TÉC. (1), ADMIN. (2)	19
JRe2	0,60 x 1,20m	0,90m	ABERTURA TIPO BASCULANTE, COM 02 FOLHAS, ALUMÍNIO E VIDRO	ALUMÍNIO ANODIZADO COR PRETO FOSCO COM VIDRO LISO, INCOLOR, ESP. = 8mm	CABINE DE TRANSMISSÃO DE JOGOS (2).	02
JVe1	0,80 x 1,20m	0,90m	VIDRO FIXO	VIDRO TEMPERADO, INCOLOR, ESP. = 8mm	CABINE DE TRANSMISSÃO DE JOGOS (2).	02
JVe2	1,20 x 1,20m	0,90m	VIDRO FIXO	VIDRO TEMPERADO, INCOLOR, ESP. = 8mm	CABINE DE TRANSMISSÃO DE JOGOS (2).	02
JVe3	1,80 x 1,20m	0,90m	VIDRO, DE CORRER (DUAS FOLHAS)	VIDRO TEMPERADO, INCOLOR, ESP. = 8mm	CABINE DE TRANSMISSÃO DE JOGOS (1).	01

NOTA:
A QUADRA SERÁ UTILIZADA SOMENTE PARA EVENTOS ESPORTIVOS .
NÃO SERÁ UTILIZADA PARA REUNIÃO DE PÚBLICO.

PROJETO DE SEGURANÇA CONTRA INCÊNDIO E PÂNICO

CARTÃO DE IDENTIFICAÇÃO
CBMERJ

Folha
2/6

MEZANINO, ESPECIFICAÇÕES E FACHADA

PROJETO PARA APROVAÇÃO NO CBMERJ, DE UM GINÁSIO POLIESPORTIVO MULTIUSO DE ALTO RENDIMENTO A SER CONSTRUÍDO NO BAIRRO SANTA ROSA/ ANO BOM.

LOCALIZAÇÃO:
RUA DA IMPRENSA, BAIRRO SANTA ROSA,
BARRA MANSA-RJ.

PROPRIETÁRIO:
PREFEITURA MUNICIPAL DE BARRA MANSA.

ÁREA TOTAL CONSTRUÍDA: 3.046,54 m²

LOCALIZAÇÃO

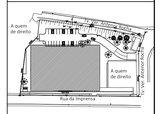

PROJETO DE ARQUITETURA: ARQ. ALEXANDRE BICKEL LEITE

PROJETO DE INSTALAÇÕES: ARQ. ABIMAR DA CUNHA

PROJETO DE SEGURANÇA ARQ. E ENG. SEG. ROSÁLIA REIS

PROPRIETÁRIO: PREFEITURA MUNICIPAL DE BARRA MANSA

Escala:	Data:	Processo:	Rev:
INDICADA	NOV/ 2019	39559/2019	02

CBMERJ / DGST

PRODUCED BY AN AUTODESK STUDENT VERSION