COLUNA A2 & B2 (ESQ.)
COLUNA A3 & B3 (ESQ.)
COLUNA A5 & B5 (ESQ.)
COLUNA A6 & B6 (ESQ.)

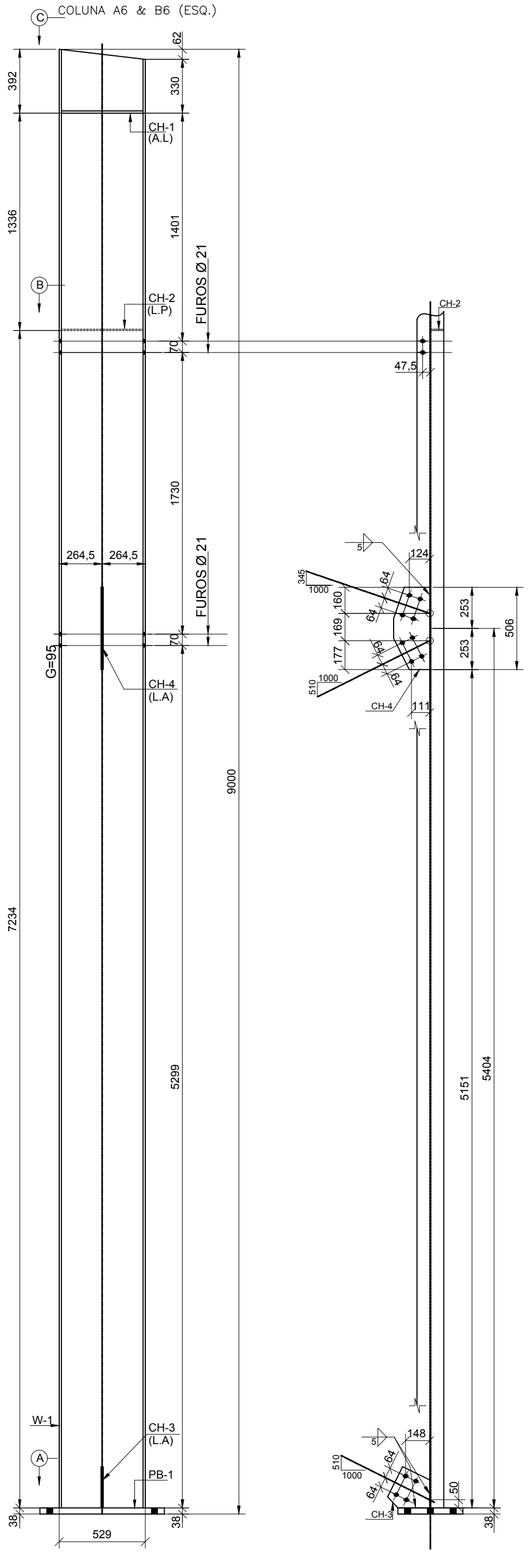

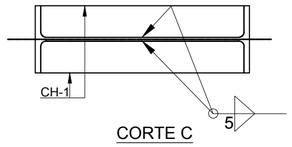

CORTE C

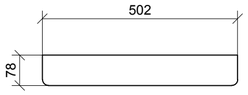

DETALHE DA CHAPA CH-1

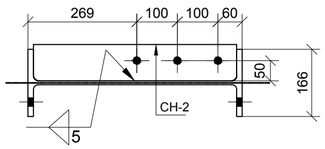

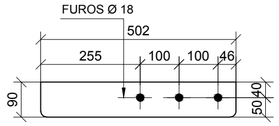

DETALHE DA CHAPA CH-2

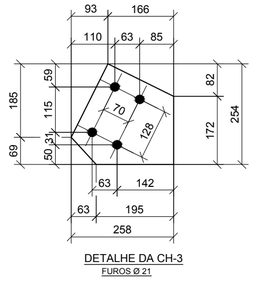

DETALHE DA CH-3
FUROS Ø 21

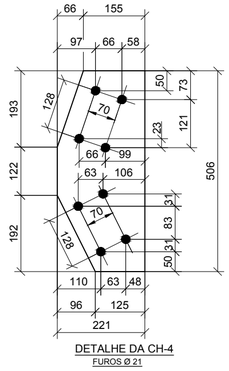

DETALHE DA CH-4
FUROS Ø 21

NOTAS GERAIS:

1 - DIMENSÕES EM MILÍMETROS, EXCETO ONDE INDICADO COM OUTRA UNIDADE;

2 - AÇO: ATENDER Á NORMA ASTM A 572. Grau 50. - ASTM A6/A6M

3 - ESTE DESENHO É UM PROEJTO DE ENGENHARIA ESTRUTURAL, NÃO UM DESENHO DE DETALHAMENTO, POR ISSO, OCORRERÁ POR CONTA DO CONSTRUTOR PREVER NOVOS DETALHES, SE NECESSÁRIO, ASSIM COMO, VERIFICAR AS CONDIÇÕES E MEDIDAS REAIS DA OBRA EM QUESTÃO.

LISTA DE MATERIAL

ITEM	QNT.	DESCRIÇÃO	COMPRIMENTO	kg UNIT.	kg TOTAL
A2	1	COLUNA A2	9000	782,6	
B2 esq.	1	COLUNA A2 ESQ.	9000	782,6	
A3	1	COLUNA B3	9000	782,6	
B3 esq.	1	COLUNA B3 ESQ.	9000	782,6	
A5	1	COLUNA A5	9000	782,6	
B5 esq.	1	COLUNA A5 ESQ.	9000	782,6	
A6	1	COLUNA B6	9000	782,6	
B6 esq.	1	COLUNA B6 ESQ.	9000	782,6	
W-1	8	W530X14	8962	663,2	5305,6
CH-1	16	Ch. 12.7 x 78	502	3,9	62,4
CH-2	8	Ch. 8.0 x 90	502	2,8	22,4
CH-3	8	Ch. 12.7 x 254	258	6,5	52
CH-4	8	Ch. 12.7 x 221	506	11	88
			PESO TOTAL:		5530,4

P.M.B.M. | SECRETARIA MUNICIPAL DE PLANEJAMENTO URBANO

Ginásio Poliesportivo - Estrutura Metálica

FOLHA : 05/12

DESCRIÇÃO :
Projeto de um Ginasio Poliesportivo a ser instalado na Rua da Imprensa no bairro Ano Bom.

PROPRIETÁRIO : PREFEITURA MUNICIPAL DE BARRA MANSA

LOCAL : Ano Bom - Barra Mansa -RJ

QUADRO DE ÁREAS

ZONA

USO

SELO DE APROVAÇÃO PMBM

COORDENADOR	AUTOR DO PROJETO	DESENHO
	Engª Catiele Silvério da Silva CREA / RJ - 2014102521	Engª Catiele Silvério da Silva CREA / RJ - 2014102521
REVISÃO 1 Engª Catiele Silvério da Silva CREA / RJ - 2014102521	REVISÃO 2	Nº ART/RRT:
REVISÃO 3	REVISÃO 4	Nº DO PROJETO: CPU 18 12 18 ET 001 5/12

CARIMBO

APROVAÇÃO SMPU
Engº Eros dos Santos

A2 : 594x420 mm

TODOS OS DIREITOS AUTORAIS RESERVADOS - NÃO PODE SER USADO, COPIADO OU CEDIDO SEM PRÉVIA AUTORIZAÇÃO