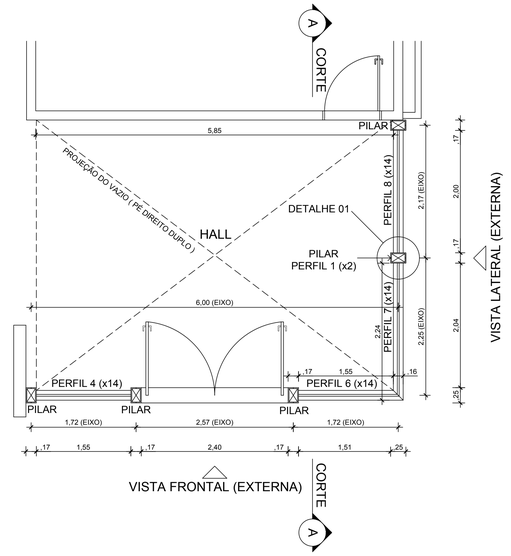


01 ESTRUTURA METÁLICA / HALL / PLANTA BAIXA
Escala: 1 / 50



02 ESTRUTURA METÁLICA / HALL / IMAGEM ILUSTRATIVA
Sem escala

**LISTA DE MATERIAL ( HALL )**

| MARCA | QUANT. | PERFIL / TUBO / AÇO | COMPRIMENTO | PESO UNITÁRIO | PESO TOTAL |
|---|---|---|---|---|---|
| | | mm | m | kg/m | kg |
| Perfil-1 | 10 | PERFIL Ue 250 x 85 x 25 x 3,00 | 7,83 | 10,65 | 833,90 |
| Perfil-2 | 2 | | 6,21 | 10,65 | 132,27 |
| Perfil-3 | 2 | | 4,63 | 10,65 | 98,61 |
| | | | PESO TOTAL (Kg) | | 1.064,78 |
| Perfil-4 | 14 | Perfil Retangular 60 x 160 x 3,00 | 1,55 | 10,114 | 219,48 |
| Perfil-5 | 11 | | 2,40 | 10,114 | 267,00 |
| Perfil-6 | 14 | | 1,71 | 10,114 | 242,13 |
| Perfil-7 | 14 | | 2,24 | 10,114 | 317,18 |
| Perfil-8 | 14 | | 2,00 | 10,114 | 283,19 |
| | | | PESO TOTAL (Kg) | | 1.328,98 |

PERFIL " U " enrijecido = 1.064,78 Kg
PERFIL RETANGULAR = 1.328,98 Kg
PESO TOTAL DO HALL = 2.393,76 Kg
PESO TOTAL DOS 03 HALLS = 2.393,76 Kg x 3 = 7.181,28 Kg

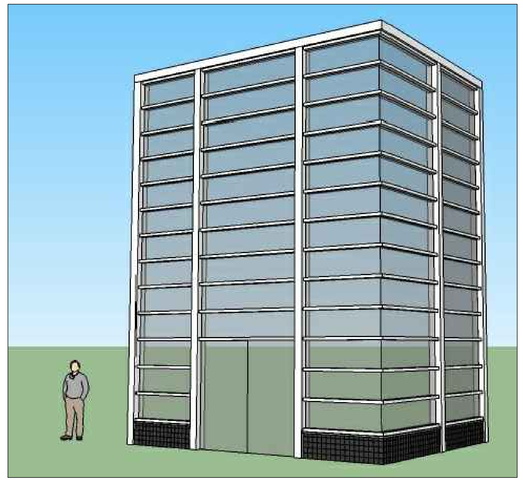


CHAPA DE AÇO CARBONO ( 0,42m x 0,36m ) = 0,1512m² x 5 = 0,756m² x 3 HALLS = 2,26m²
CHUMBADORES = 4 UNIDADES x 5 CHAPAS = 20 UNIDADES x 3 HALLS = 60 UNIDADES

06 DETALHE 01
Escala: 1 / 25




07 DETALHE 02
Escala: 1 / 25

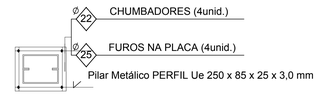


03 ESTRUTURA METÁLICA / HALL / VISTA FRONTAL (EXTERNA)
Escala: 1 / 50

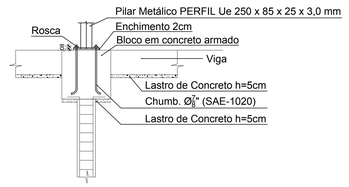


04 ESTRUTURA METÁLICA / HALL / VISTA LATERAL (EXTERNA)
Escala: 1 / 50

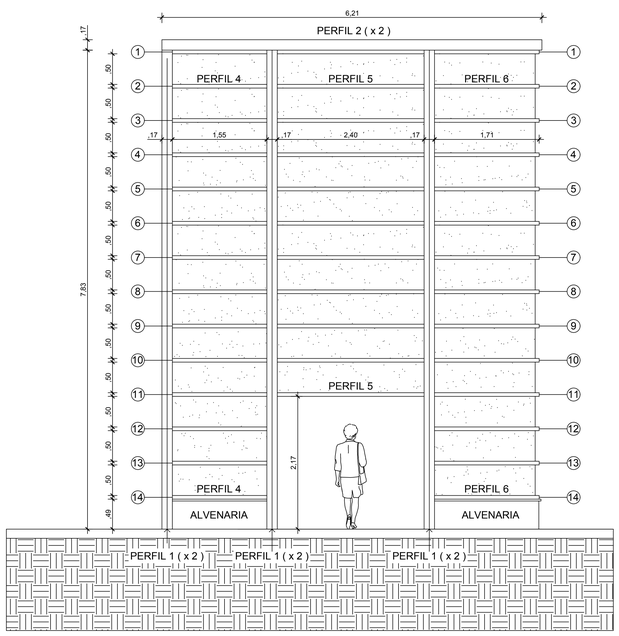


05 ESTRUTURA METÁLICA / HALL / CORTE AA
Escala: 1 / 50

| | |
|---|---|
| P.M.B.M. | SECRETARIA MUNICIPAL DE PLANEJAMENTO URBANO |
| Ginásio Poliesportivo - ARQUITETURA<br>Estrutura Metálica dos Halls | FOLHA :<br>ÚNICA |

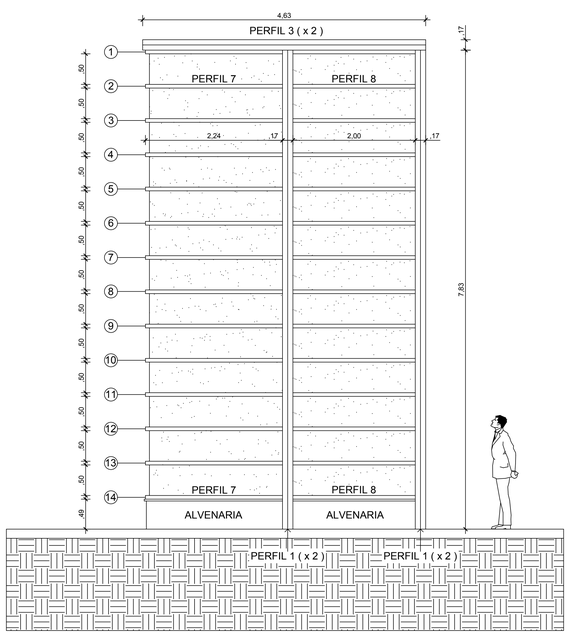DESCRIÇÃO :
Projeto de um Ginásio Poliesportivo a ser instalado no Terreno da PMBM, situado na Rua da Imprensa, N.º 169, no bairro Ano Bom

PROPRIETÁRIO : PREFEITURA MUNICIPAL DE BARRA MANSA

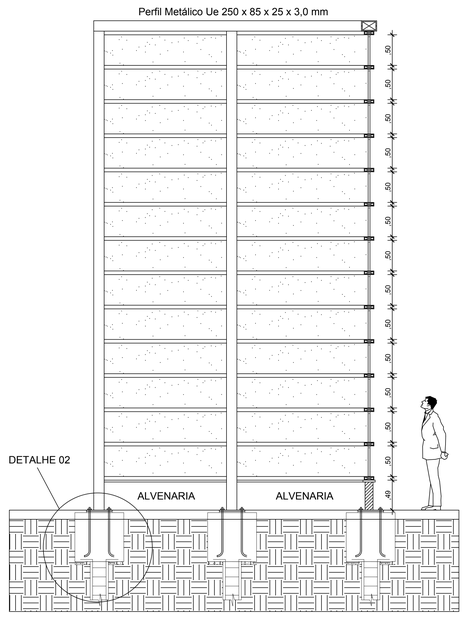LOCAL : Ano Bom - Barra Mansa - RJ

| | |
|---|---|
| QUADRO DE ÁREAS | ZONA |
| | USO |
| | SELO DE APROVAÇÃO PMBM |

| COORDENADOR | AUTOR DO PROJETO | DESENHO |
|---|---|---|
| Arqº Alexandre Bickel Leite<br>CAU - A21693-3 | Arqº Alexandre Bickel Leite<br>CAU - A21693-3 | Arqº Alexandre Bickel Leite<br>CAU - A21693-3 |
| REVISÃO 1 | REVISÃO 2 | N.º ART/RRT: |
| REVISÃO 3 | REVISÃO 4 | DATA:<br>AGOSTO DE 2018 |

CARIMBO

APROVAÇÃO SMPU
Engº Eros Dos Santos

A1: 841 x 594 mm

TODOS OS DIREITOS AUTORAIS RESERVADOS - NÃO PODE SER USADO, COPIADO OU CEDIDO SEM PRÉVIA AUTORIZAÇÃO