




**PLANTA DE LOCALIZAÇÃO**  
SEM ESCALA

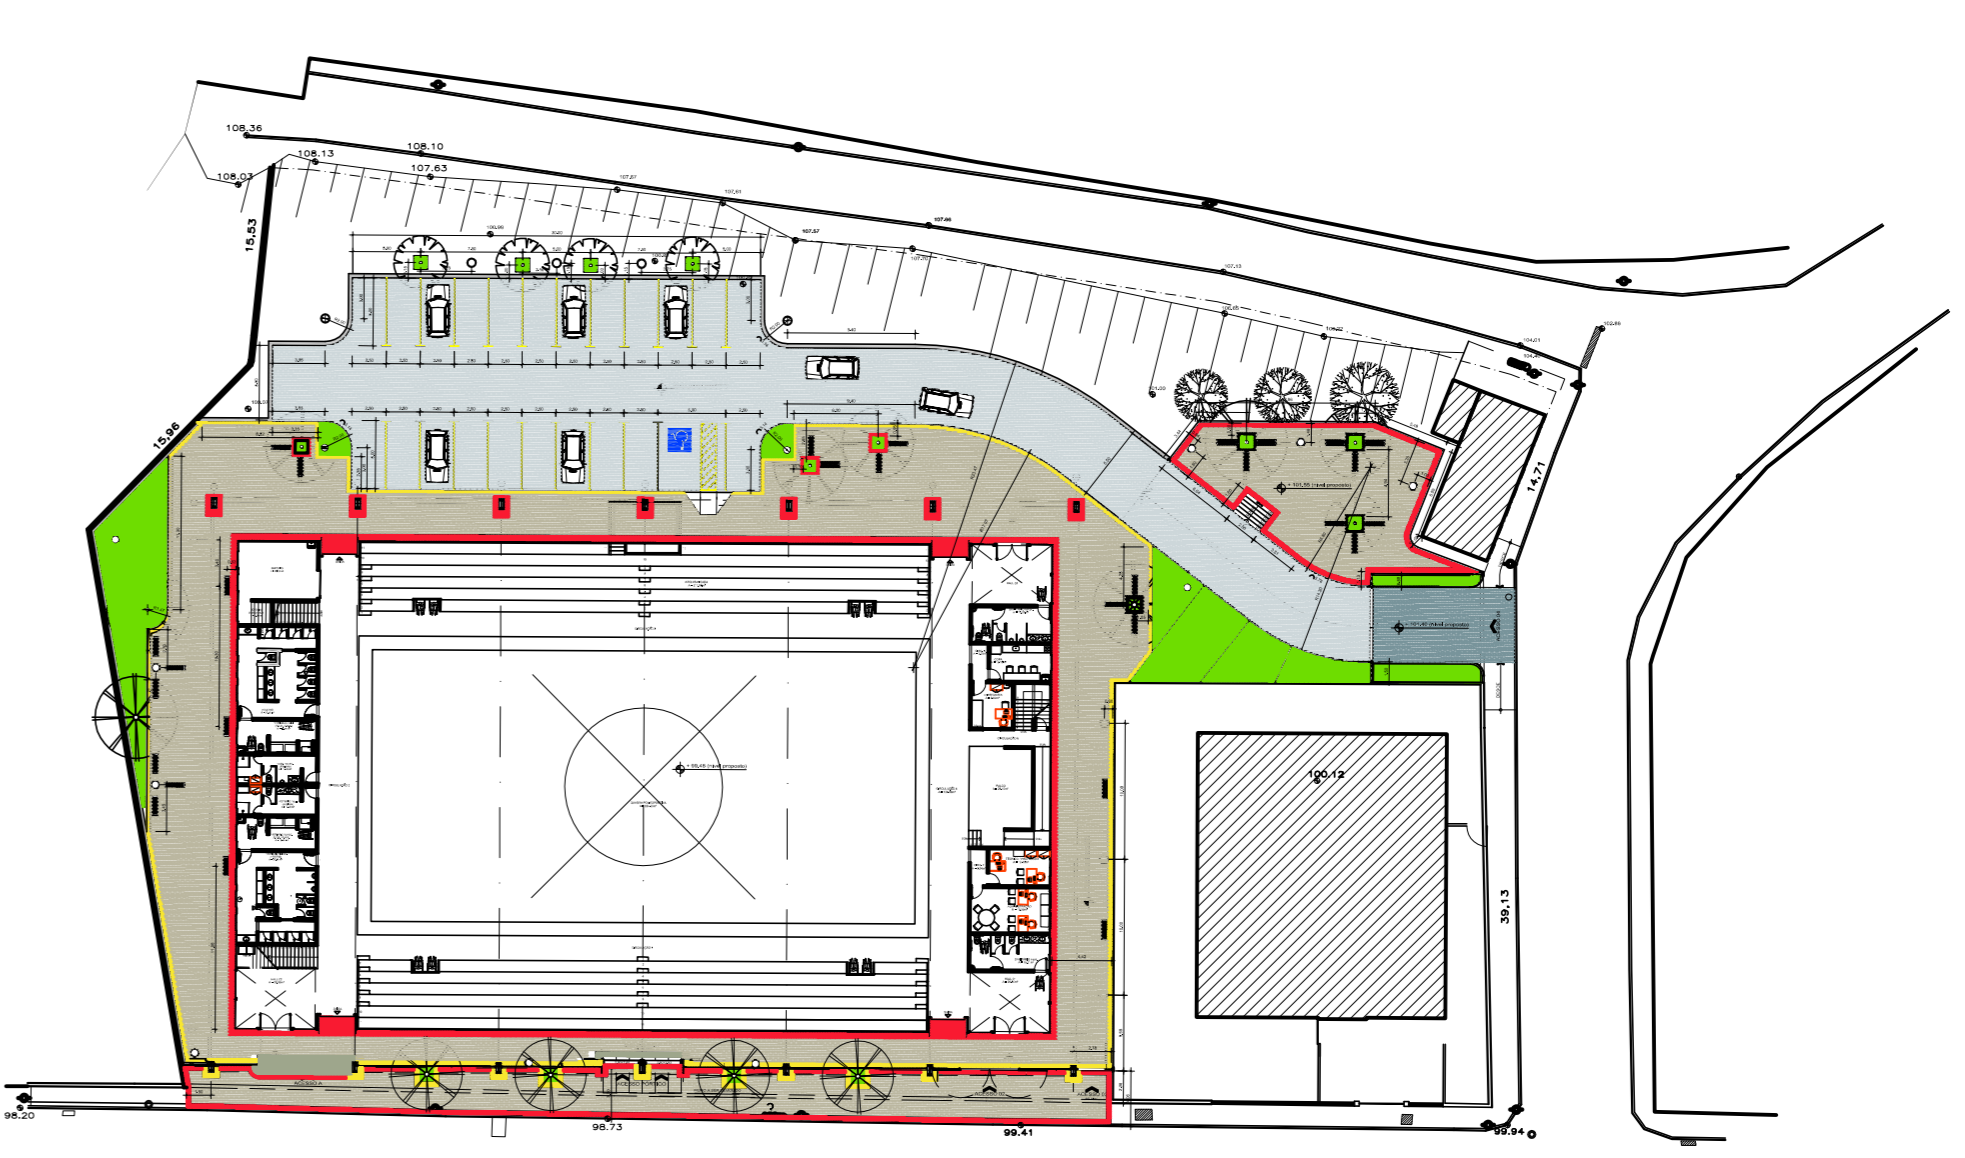

**NOTAS**

**PMBM** SECRETARIA MUNICIPAL DE PLANEJAMENTO URBANO  
**PROJETO DE ARQUITETURA**  
 IMPLANTAÇÃO GINÁSIO ANO BOM

FOLHA

01/01

PROJETO PARA IMPLANTAÇÃO DO GINÁSIO POLIESPORTIVO, SITUADO NA RUA DA IMPRENSA, BARRIO ANO BOM, BARRA MANSA, RJ.

QUADRO DE ÁREAS	ZONA	ZSP
TERRENO	USO	SC1
CONSTRUÇÃO	SELO DE APROVAÇÃO PMBM	
TAXA DE OCUPAÇÃO		
CA		
TAXA DE PERMEABILIDADE		
COORDENADOR	AUTOR DO PROJETO	DESENHO
REVISÃO 01	REVISÃO 02	REVISÃO 04
REVISÃO 03	REVISÃO 04	Nº DO PROJETO
CARIMBO		CPU 100619 ARQ.IMP 001 01/04

APROVAÇÃO SMPU