


AV. JOSÉ JORGE DOS REIS MEIRELES FILHO

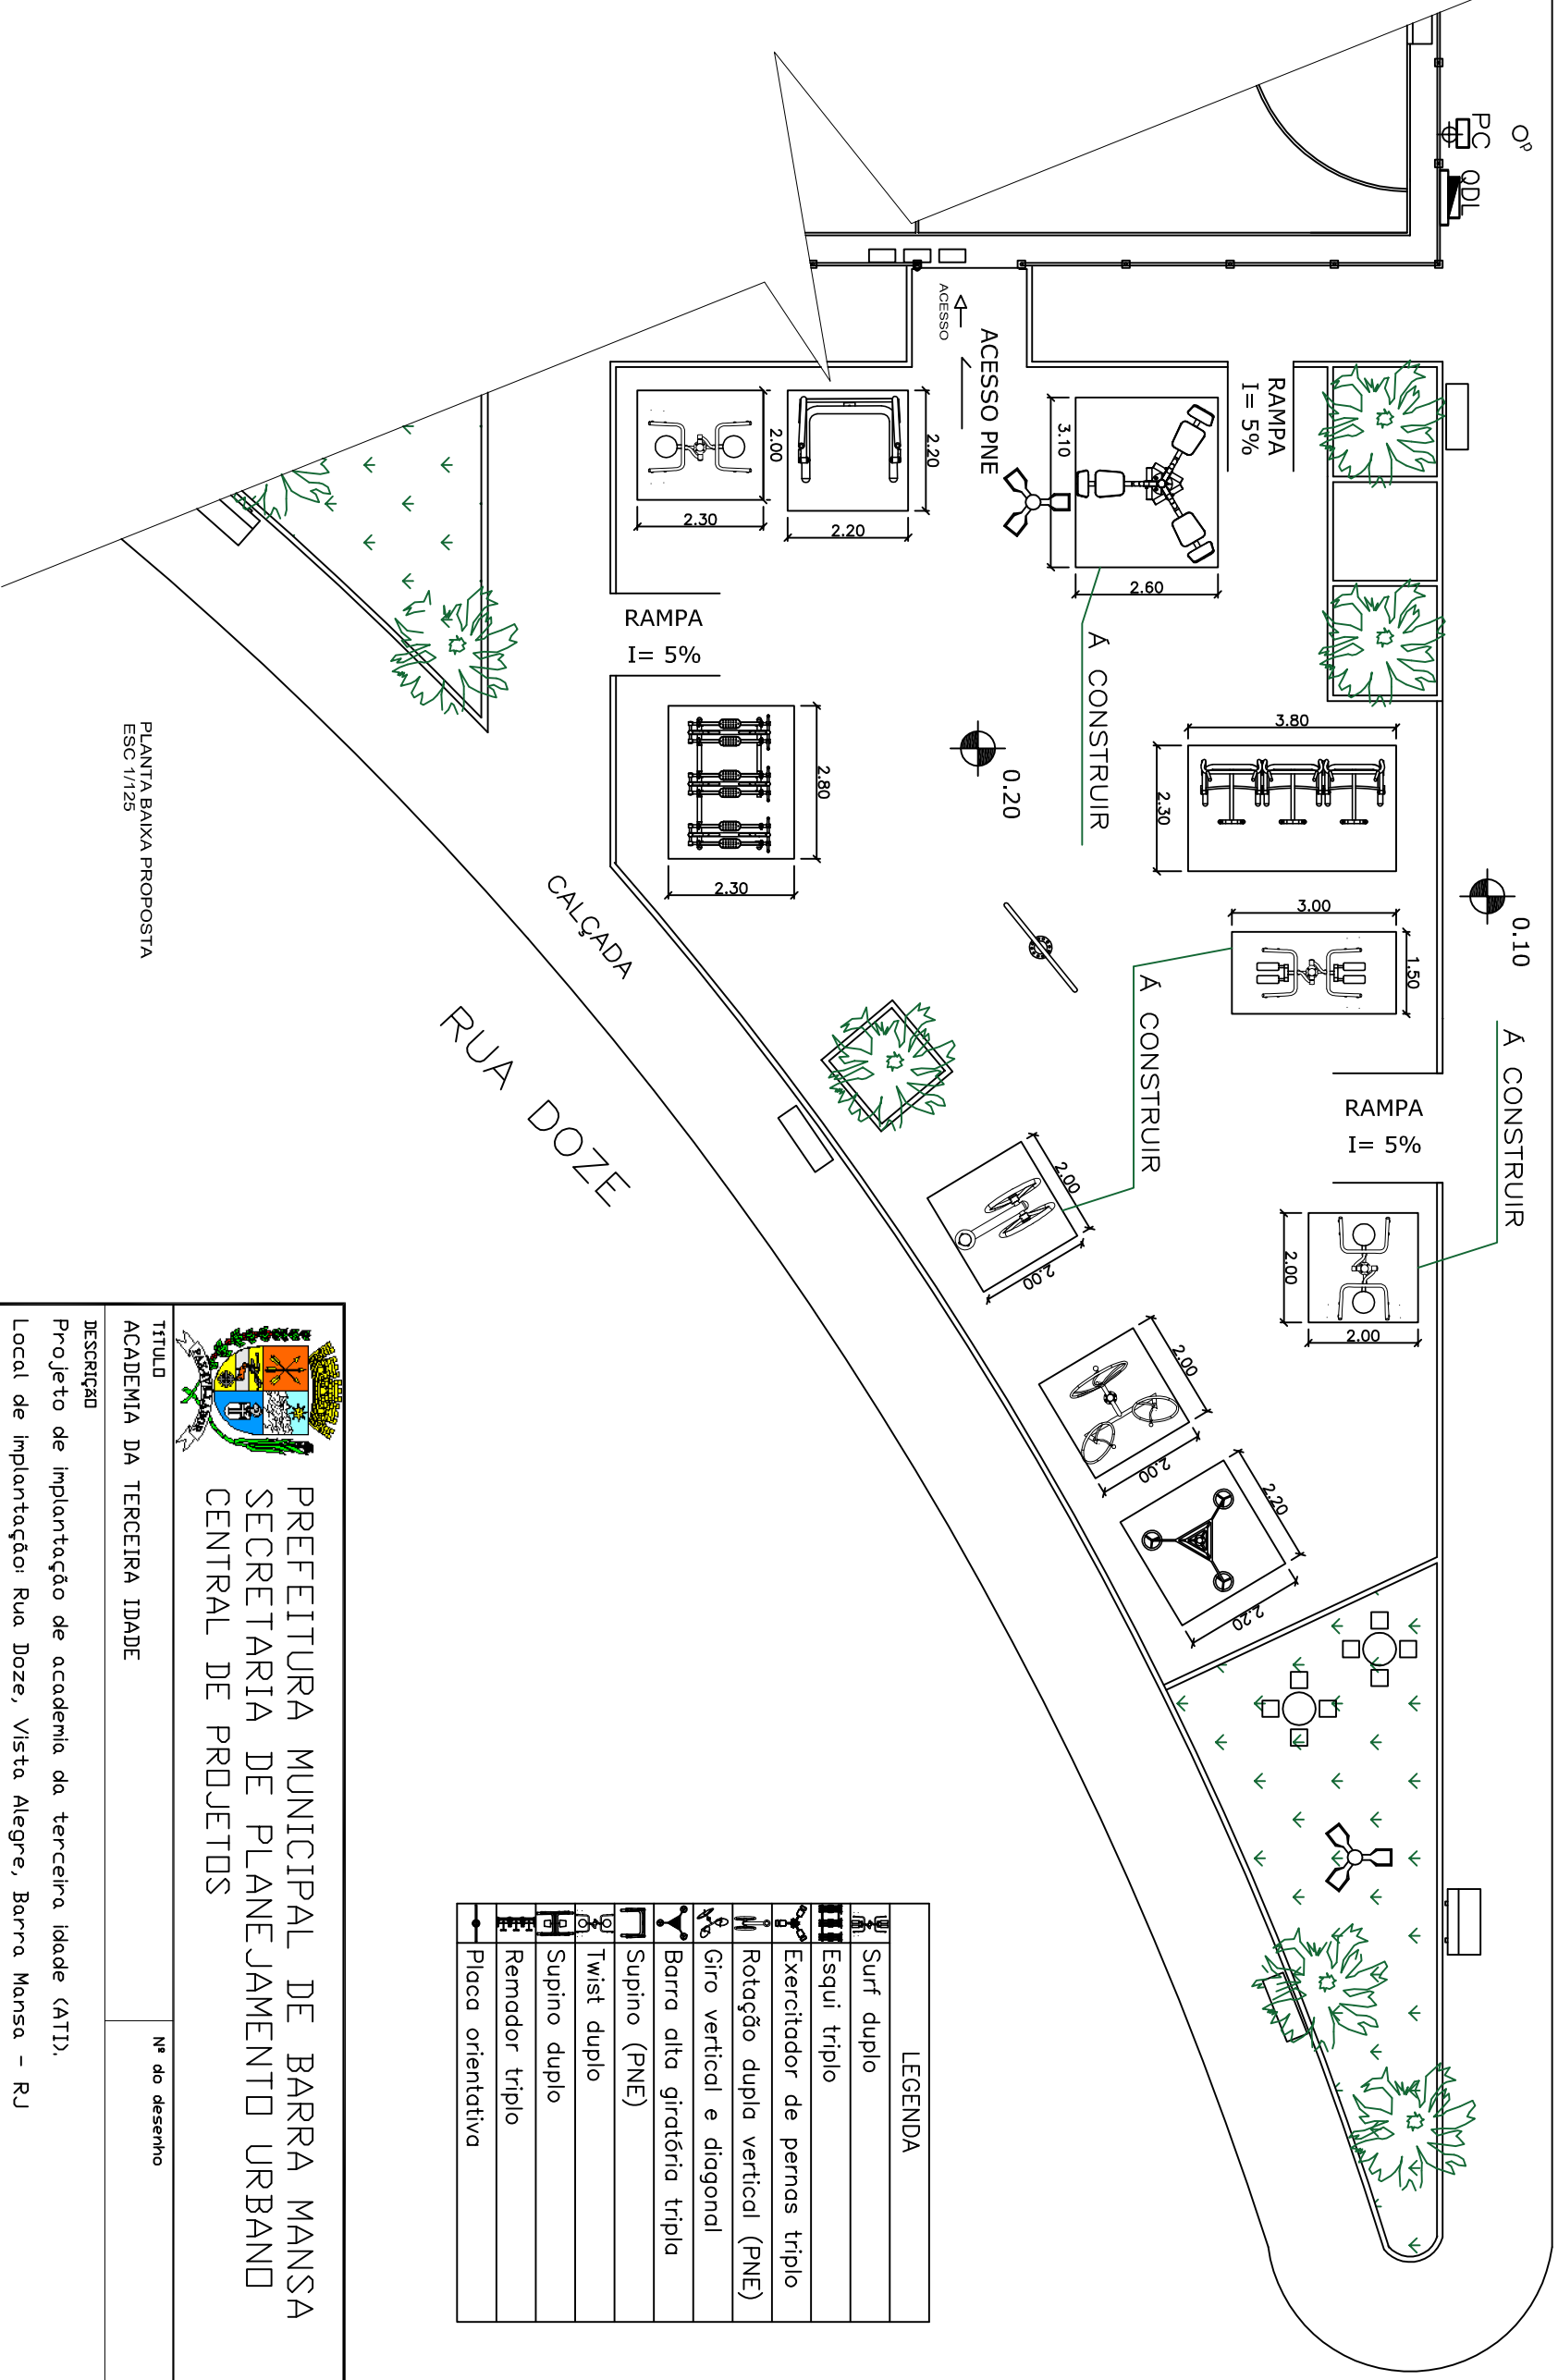

PLANTA BAIXA PROPOSTA
ESC 1/125

LEGENDA	
	Surf duplo
	Esqui triplo
	Exercitador de pernas triplo
	Rotação dupla vertical (PNE)
	Giro vertical e diagonal
	Barra alta giratória tripla
	Supino (PNE)
	Twist duplo
	Supino duplo
	Remador triplo
	Placa orientativa



PREFEITURA MUNICIPAL DE BARRA MANSA
SECRETARIA DE PLANEJAMENTO URBANO
CENTRAL DE PROJETOS

TÍTULO	ACADEMIA DA TERCEIRA IDADE	Nº do desenho
--------	----------------------------	---------------

DESCRIÇÃO
Projeto de implantação de academia da terceira idade (ATI).
Local de implantação: Rua Doze, Vista Alegre, Barra Mansa - RJ

REVISÃO	APPROVAÇÃO	DATA	FOLHA
AUTOR DO PROJETO	Engº Patrick de Barros	05/12/2019	2/2
DESENHO	Engº Patrick de Barros	ESCALA	Indicada
	Eros dos Santos S.M.P.U.		