



AV. JOSÉ JORGE DOS REIS MEIRELES FILHO

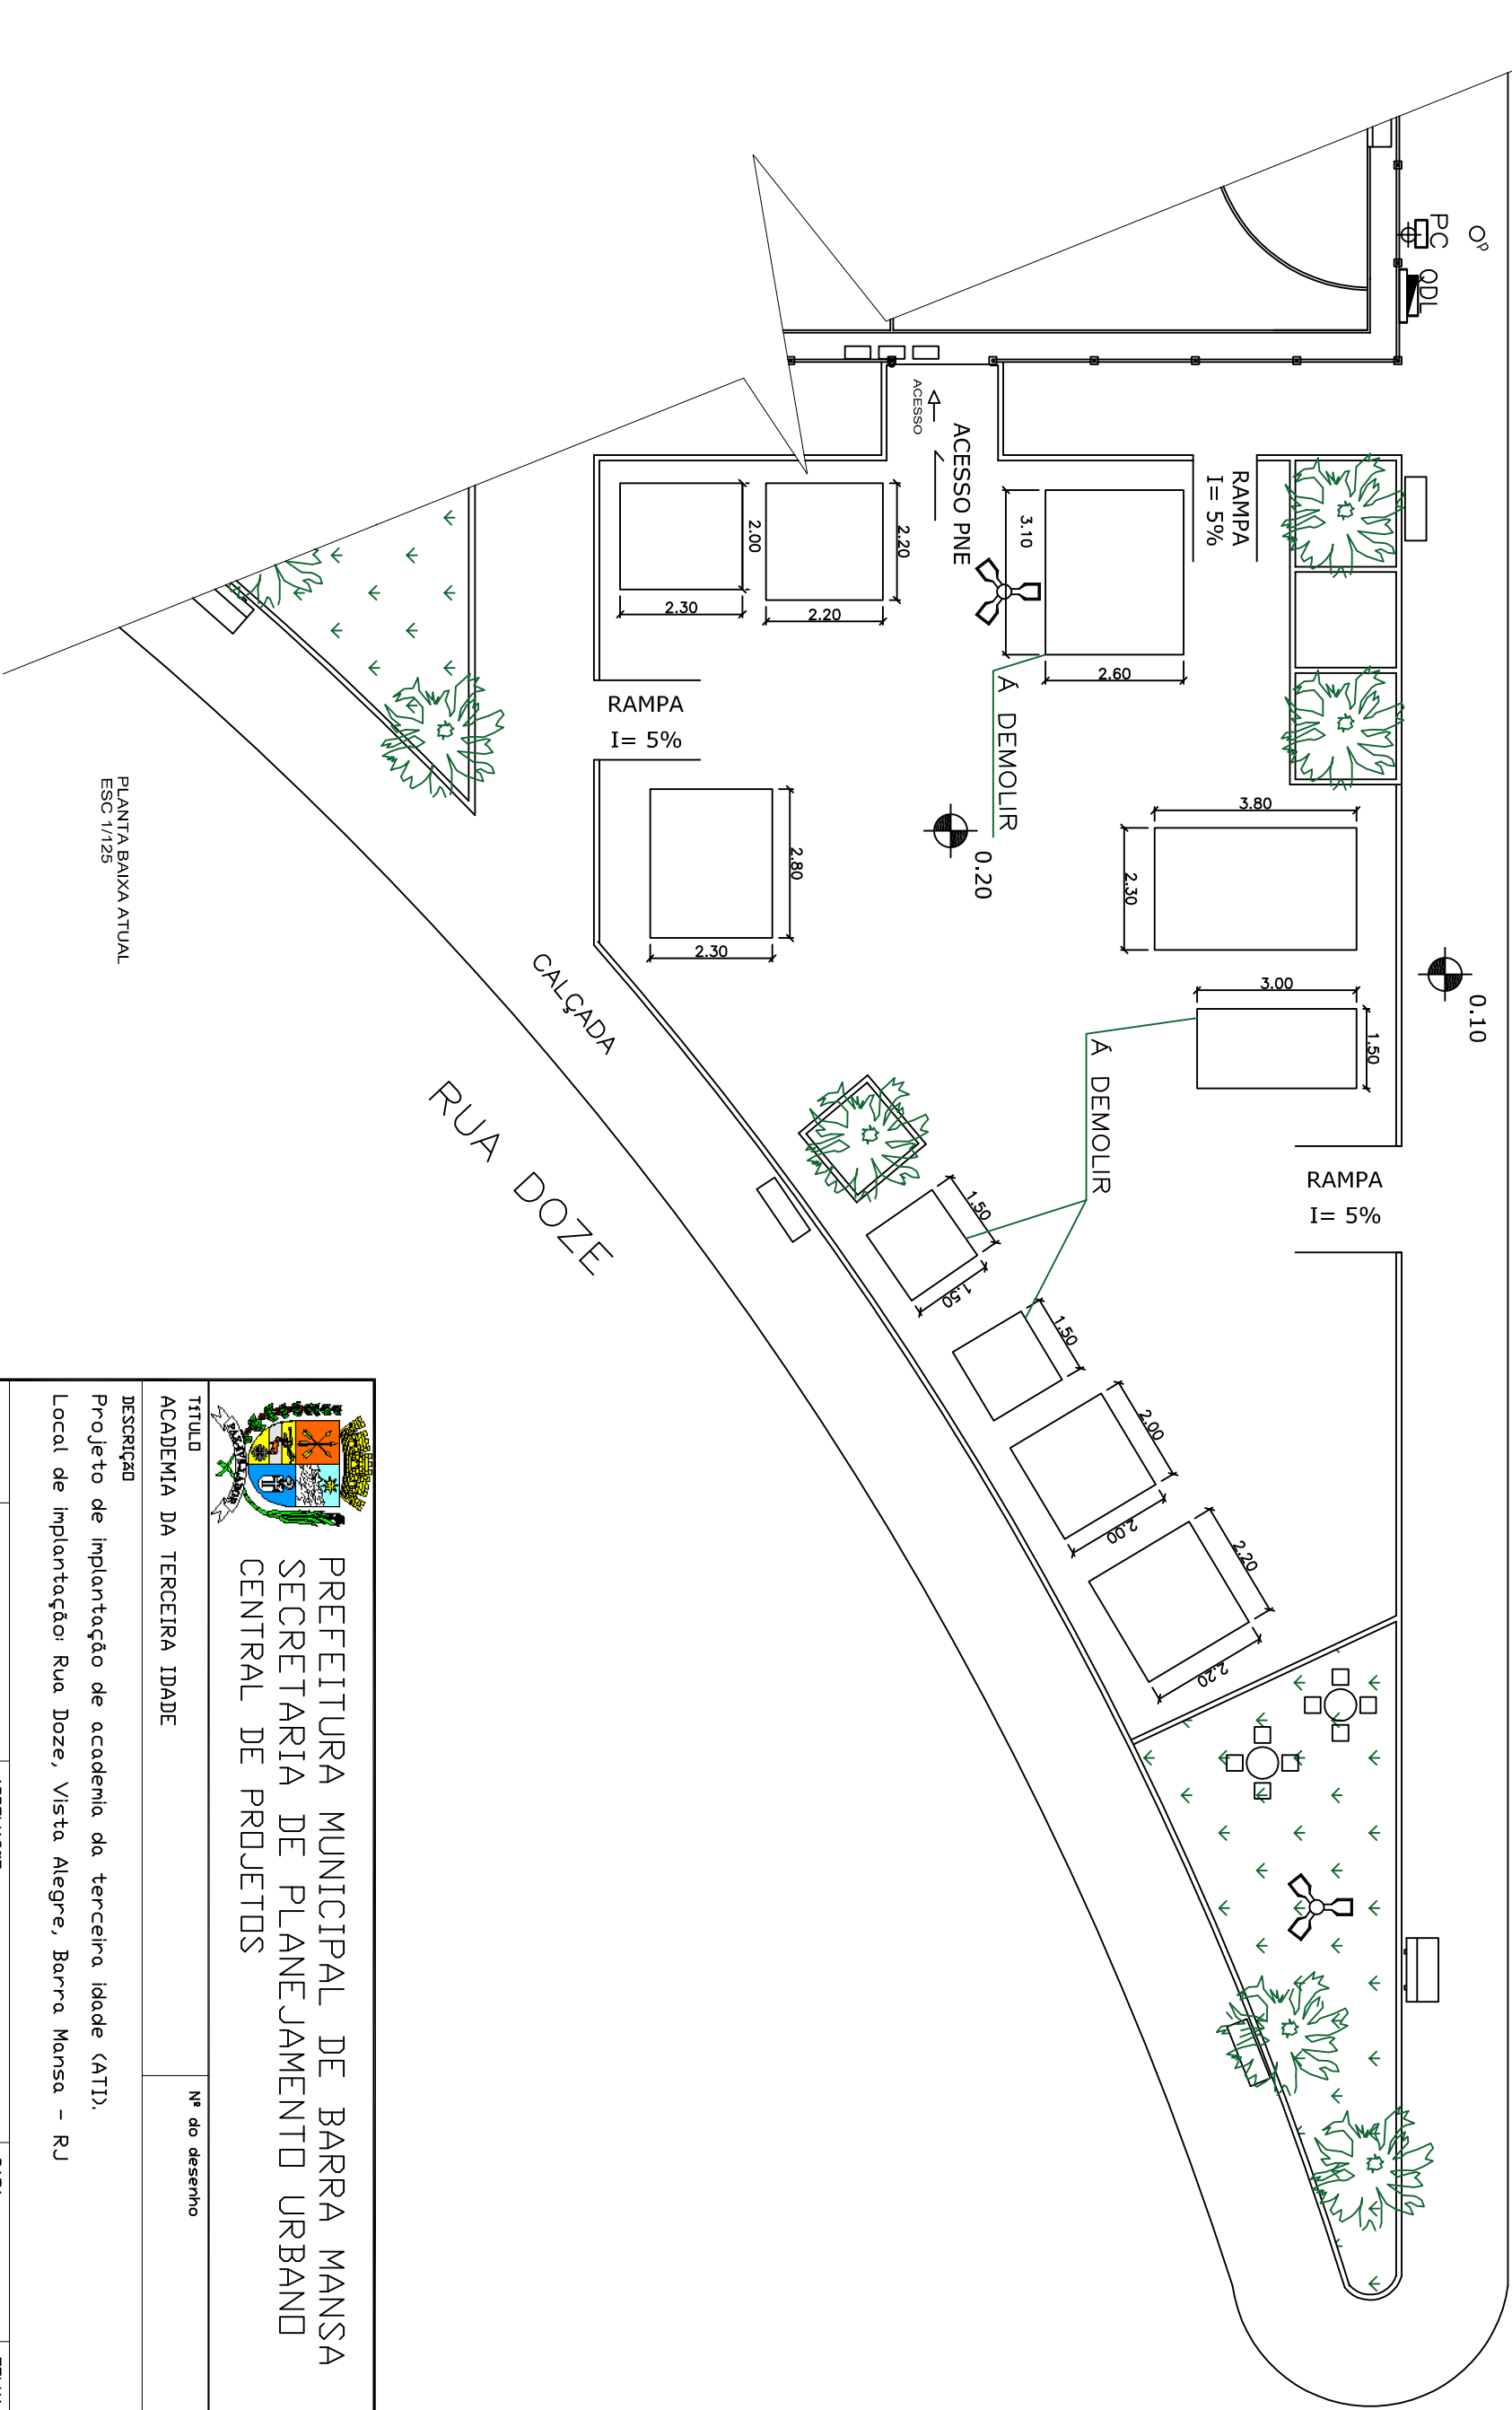


**PREFEITURA MUNICIPAL DE BARRA MANSA**  
**SECRETARIA DE PLANEJAMENTO URBANO**  
**CENTRAL DE PROJETOS**

**TITULO**  
 ACADEMIA DA TERCEIRA IDADE

**DESCRIÇÃO**  
 Projeto de implantação de academia da terceira idade (ATI).  
 Local de implantação: Rua Doze, Vista Alegre, Barra Mansa - RJ

REVISÃO	APPROVAÇÃO	DATA	FOLHA
AUTOR DO PROJETO	Engº Patrick de Barros	05/12/2019	1/2
DESENHADO	Engº Patrick de Barros	Eros dos Santos SMP.U.	
		ESCALA	Indicada