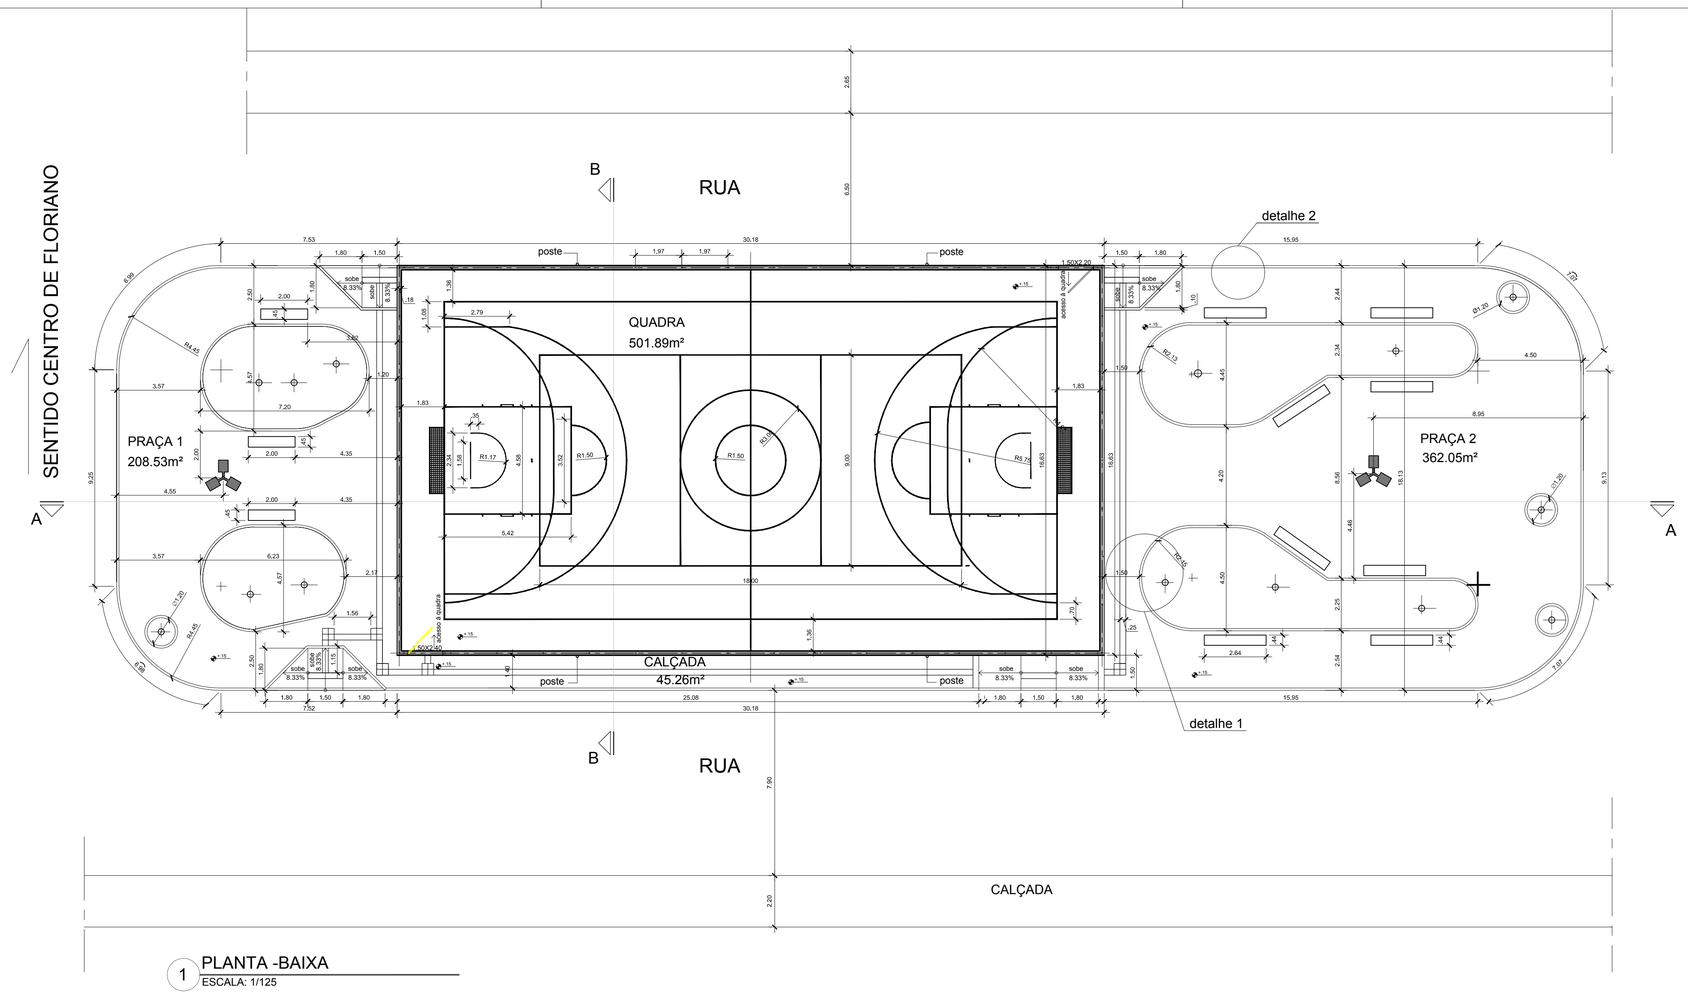

1 PLANTA -BAIXA
ESCALA: 1/125

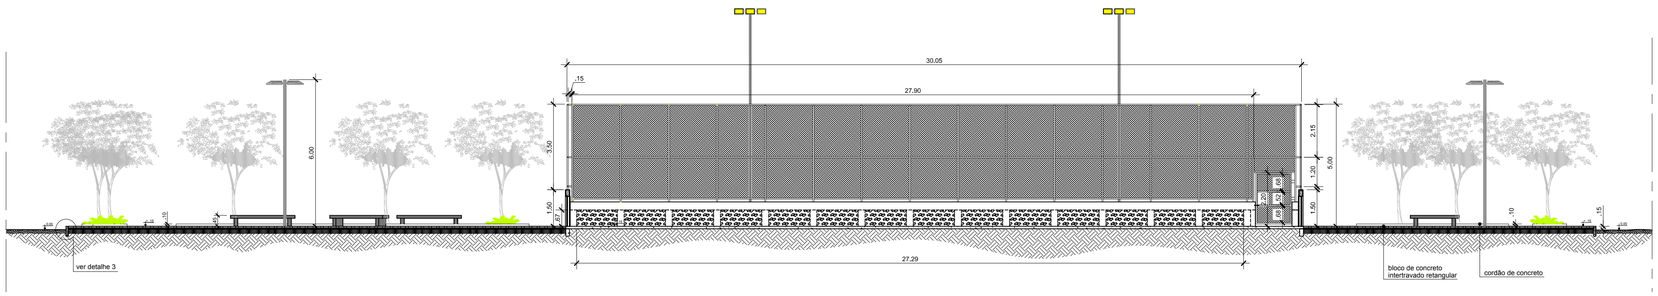

2 CORTE A-A
ESCALA: 1/125

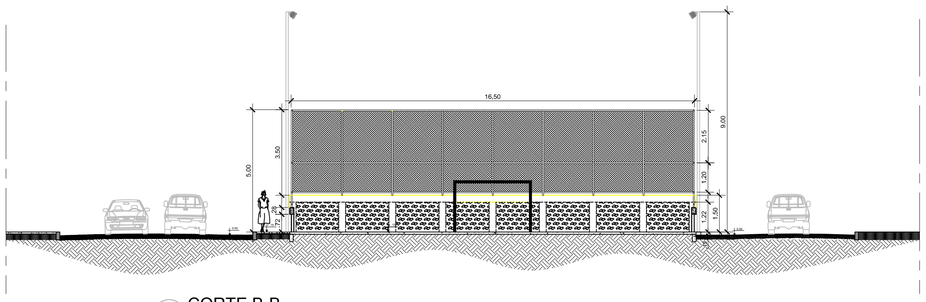

3 CORTE B-B
ESCALA: 1/125

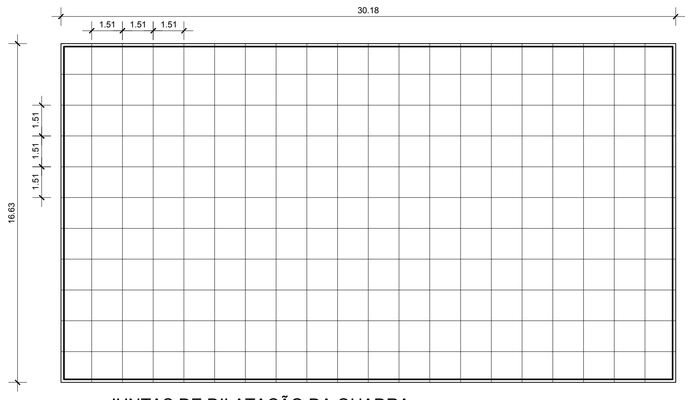

4 JUNTAS DE DILATAÇÃO DA QUADRA
ESCALA: 1/150

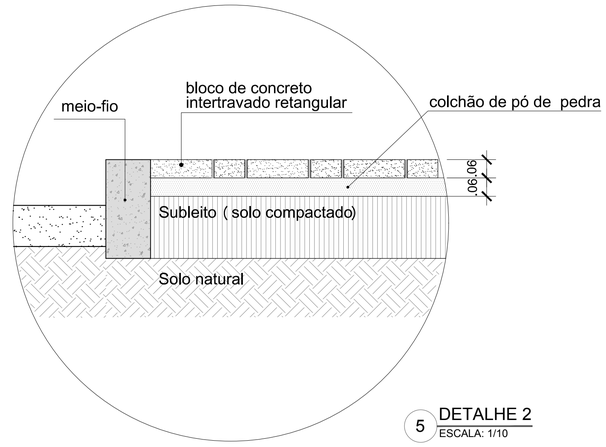

5 DETALHE 2
ESCALA: 1/10

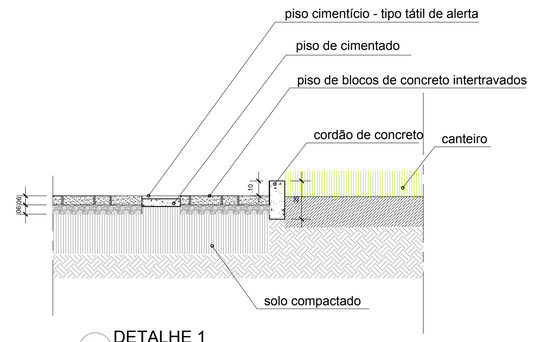

6 DETALHE 1
ESCALA: 1/20

P.M.B.M.	SECRETARIA MUNICIPAL DE PLANEJAMENTO URBANO	
PROJETO DE ARQUITETURA		FOLHA : 02/02

DESCRIÇÃO : PROJETO PARA MODERNIZAÇÃO DE EQUIPAMENTO ESPORTIVO

PROPRIETÁRIO : PREFEITURA MUNICIPAL DE BARRA MANSA

LOCAL : PRAÇA NOSSA SENHORA DOS REMÉDIOS - FLORIANO - BARRA MANSA -RJ

QUADRO DE ÁREAS

PRAÇA 1 -	208,53m²
PRAÇA 2 -	362,05m²
QUADRA -	501,89m²
CALÇADA -	45,26m²
TOTAL -	1.117,73m²
EXISTENTE -	1.117,73m²

ZONA	ZSP
USO	

SELO DE APROVAÇÃO PMBM

COORDENADOR	AUTOR DO PROJETO	DESENHO	DATA
	Arqª Valeria V M Camargo CAU / BR - A11074-4	Arqª Valeria V M Camargo CAU / BR - A11074-4	27/03/2019
REVISÃO 1	REVISÃO 2	N º ART/RRT: 8070052	
REVISÃO 3	REVISÃO 4	N º DO PROJETO: CPU 04 04 19 ARQ 10 02/02	

CARIMBO

APROVAÇÃO SMPU

TODOS OS DIREITOS AUTORAIS RESERVADOS - NÃO PODE SER USADO, COPIADO OU CEDIDO SEM PRÉVIA AUTORIZAÇÃO