




FACHADA 01 (FRONTAL)
Escala : 1 / 75

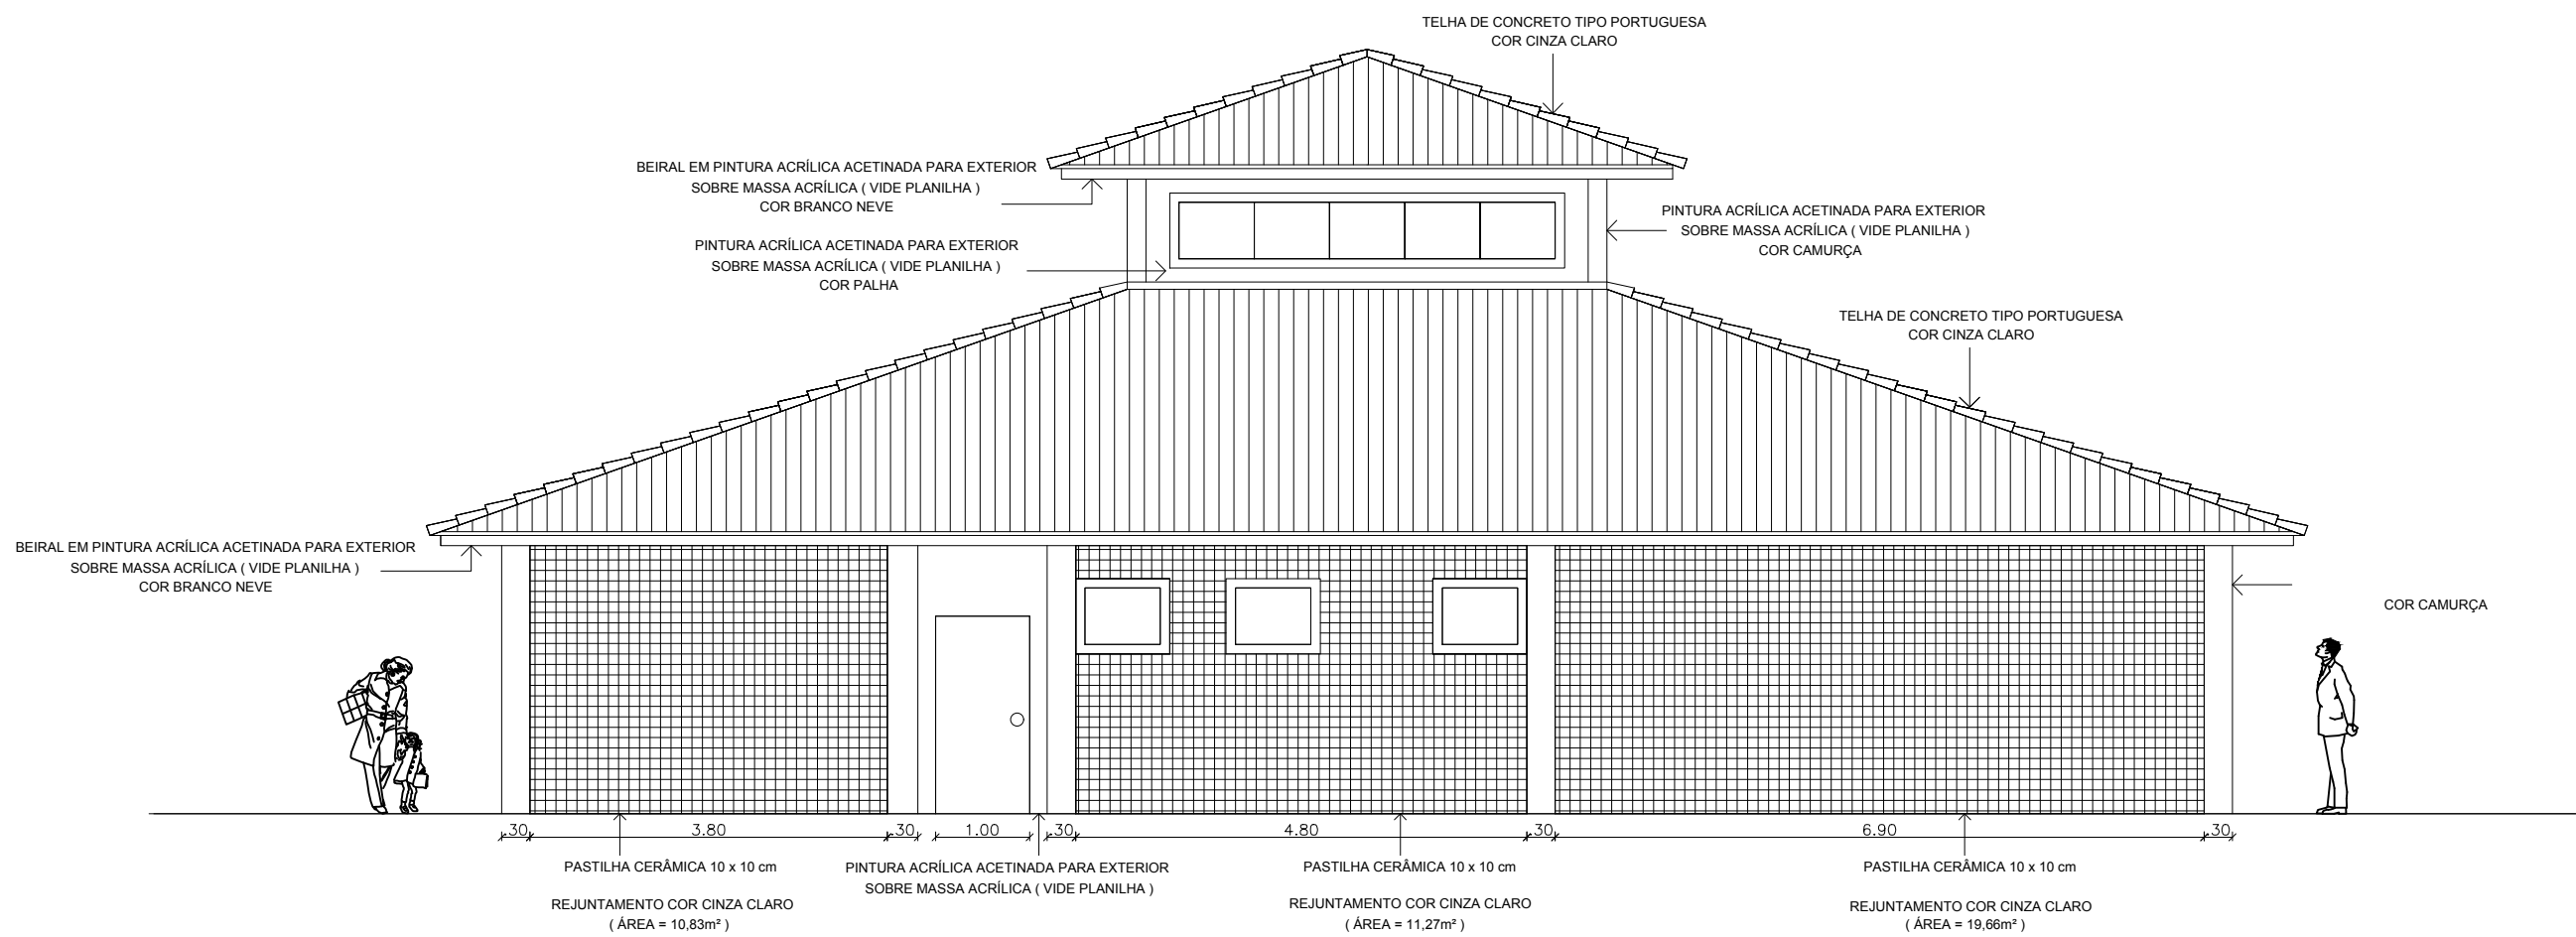

FACHADA 02 (FUNDOS)
Escala : 1 / 75

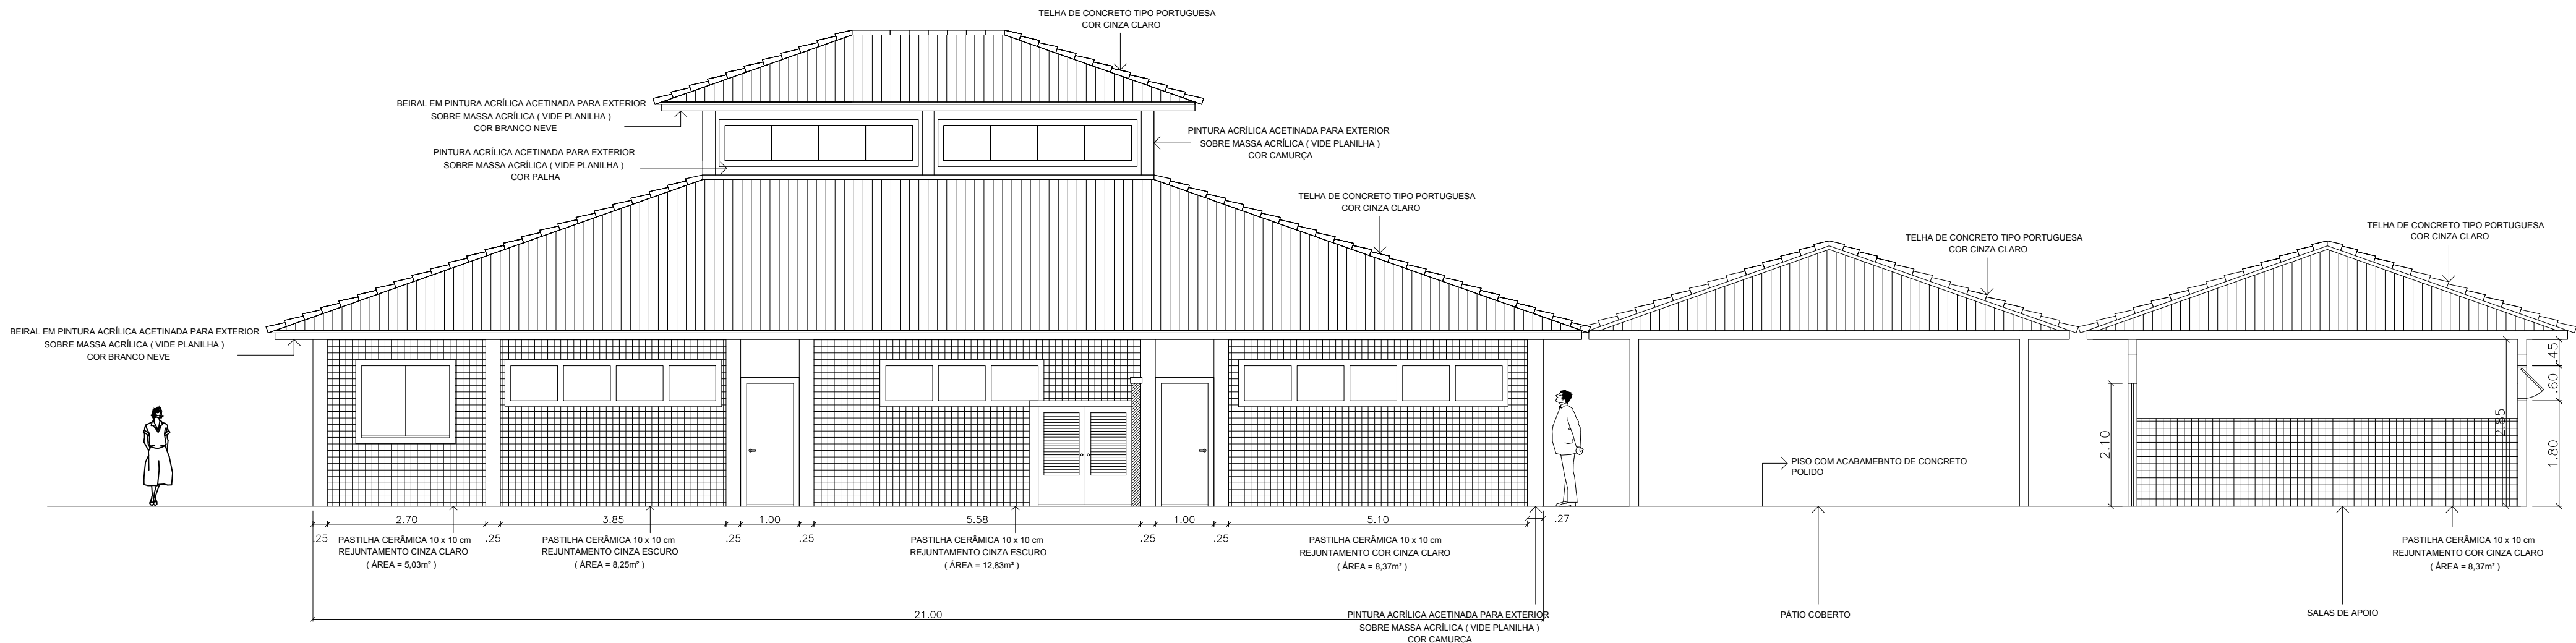

FACHADA 03 (LATERAL)
Escala : 1 / 75

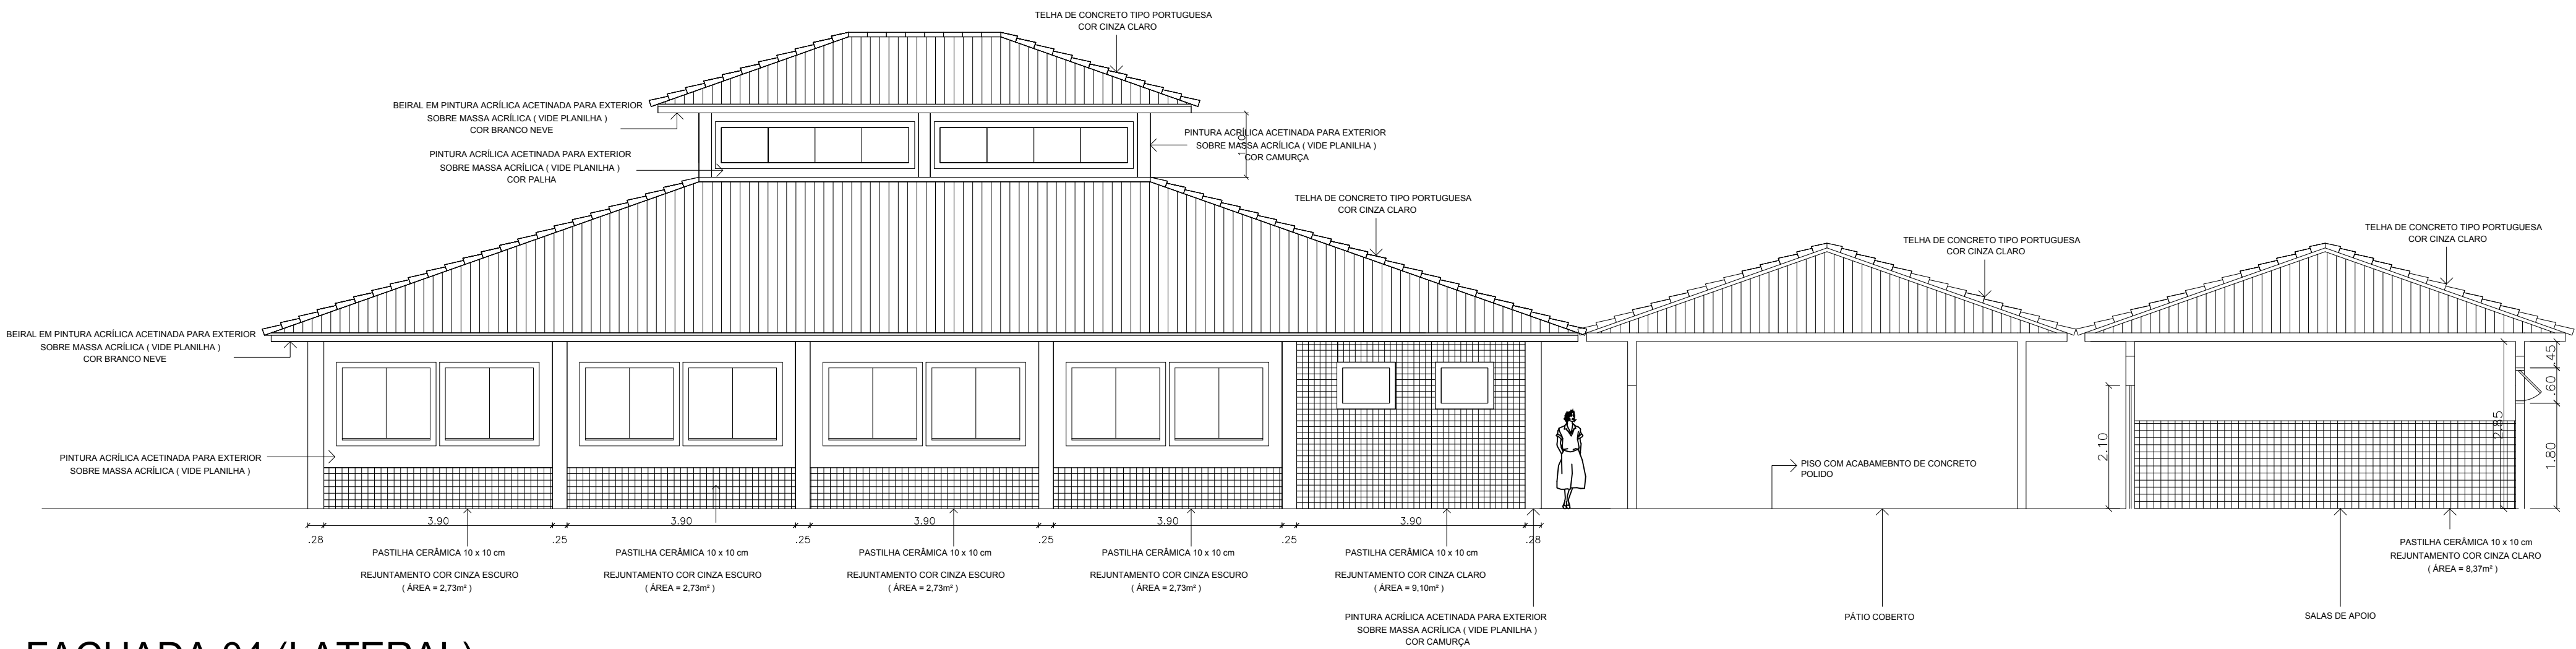

FACHADA 04 (LATERAL)
Escala : 1 / 75

P.M.B.M. SECRETARIA MUNICIPAL DE PLANEJAMENTO URBANO

PROJETO DE ARQUITETURA FOLHA : 02/04

DESCRIÇÃO : CONTRUÇÃO DE CRECHE NO BAIRRO COLÔNIA SANTO ANTONIO NO MUNICIPIO DE BARRA MANSA - RJ. CAPACIDADE DE 80 CRIANÇAS

PROPRIETÁRIO : PREFEITURA MUNICIPAL DE BARRA MANSA LOCAL : RUA J, COLONIA SANTO ANTONIO, BARRA MANSA, RJ.

QUADRO DE ÁREAS		
ÁREA DO CONSTRUÍDA:		
ÁREA À CONSTRUIR	2200,05 m ²	
CRECHE	382,47 m ²	
PÁTIO COBERTO	183,25 m ²	
ANEXO	113,90 m ²	
QUADRA	144,00 m ²	

COORDENADOR	AUTOR DO PROJETO	DESENHO
	NATHALIA BRAGA FERREIRA CREA 2021106532	
REVISÃO 1	REVISÃO 2	N ° ART/RTT:
REVISÃO 3	REVISÃO 4	N ° DO PROJETO:

CARIMBO

APROVAÇÃO SMPU