




SI, 5, 6 E 10
ESCALA: 1/20

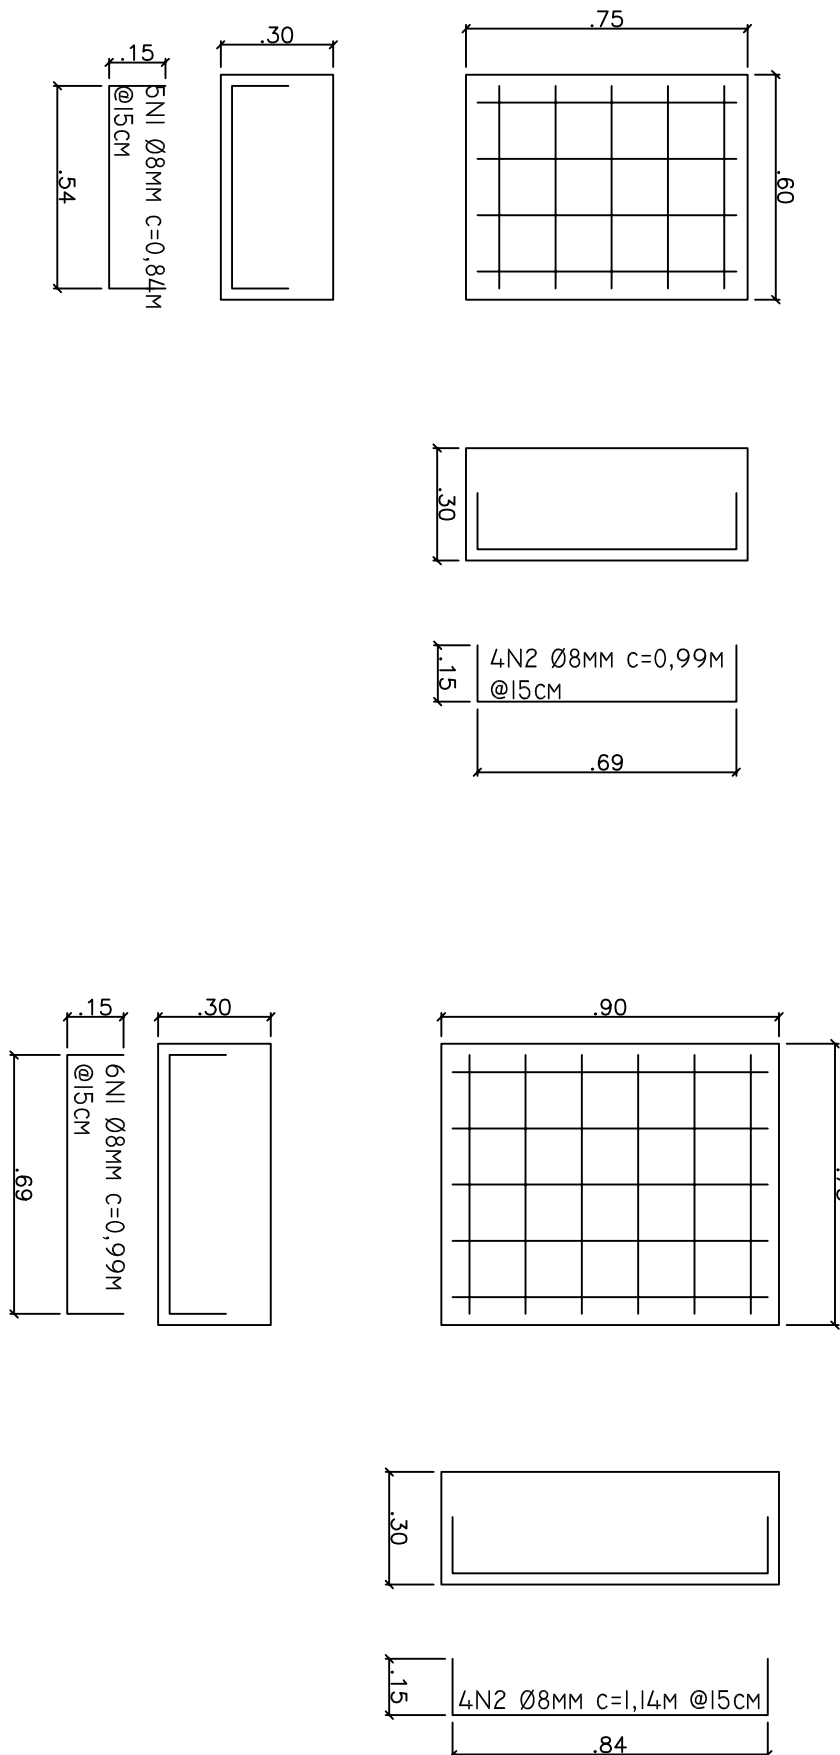


S2, 3, 4, 7, 8 E 9
ESCALA: 1/20

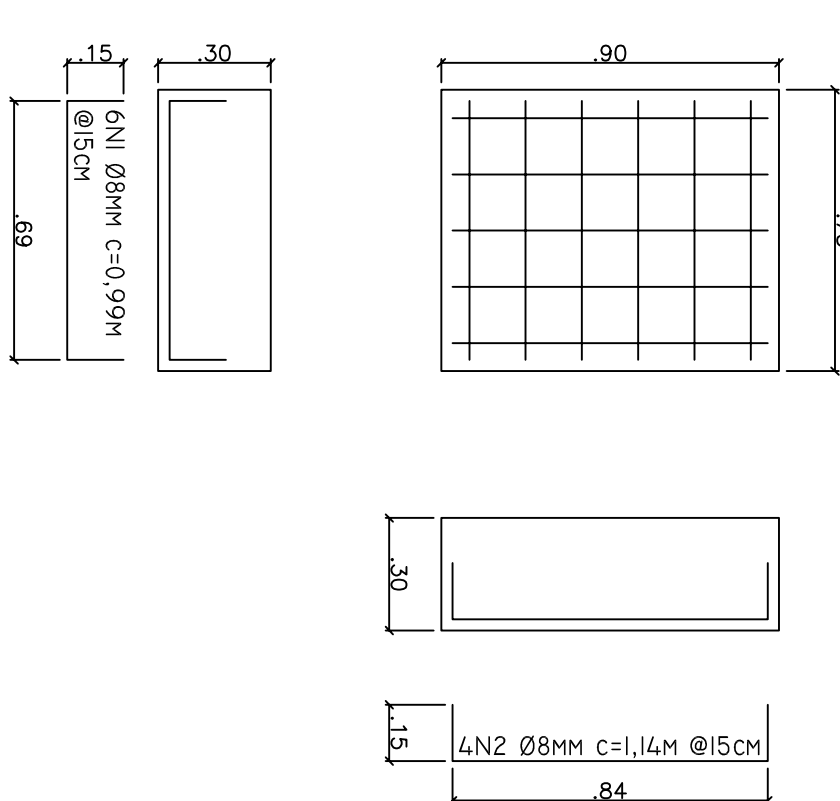


SEI, 2, 3, ... 10
ESCALA: 1/20

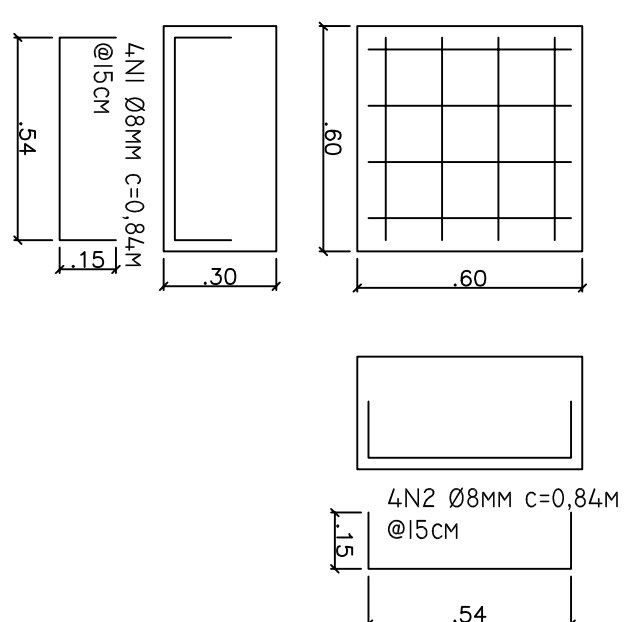

SAPATIS
ESCALA: 1/20

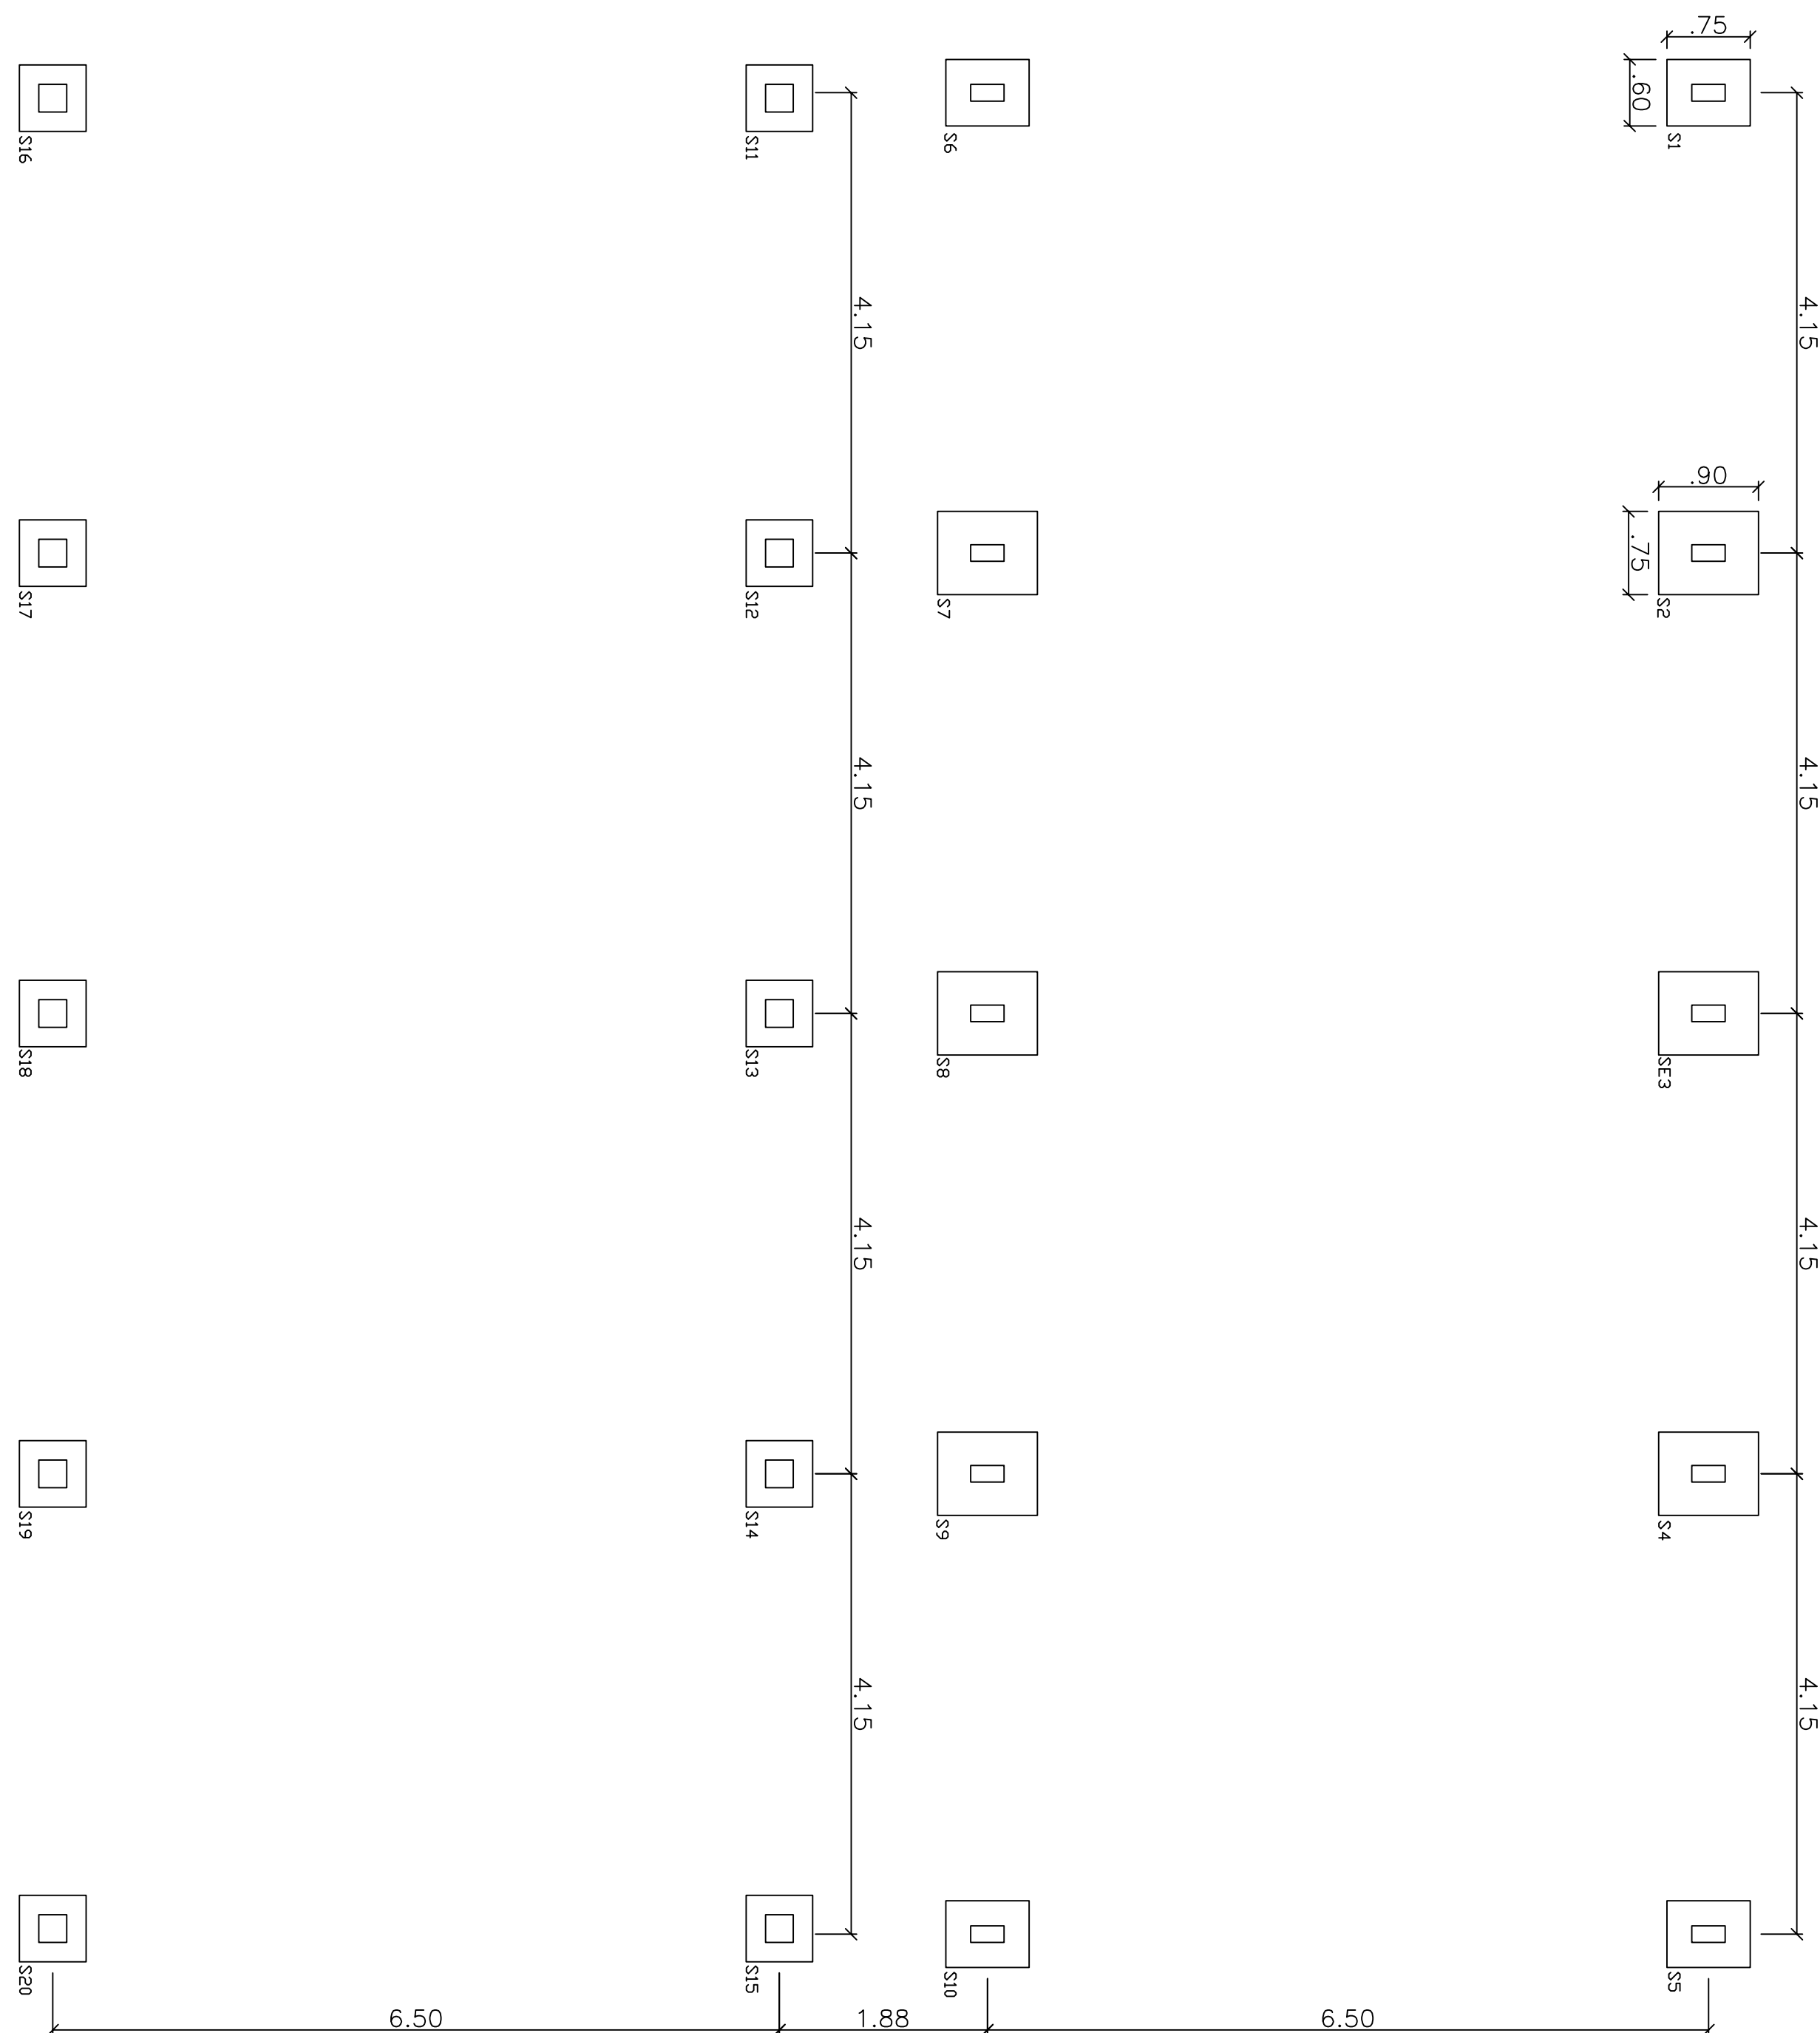

FORMA SUPERIOR
ESCALA: 1/20

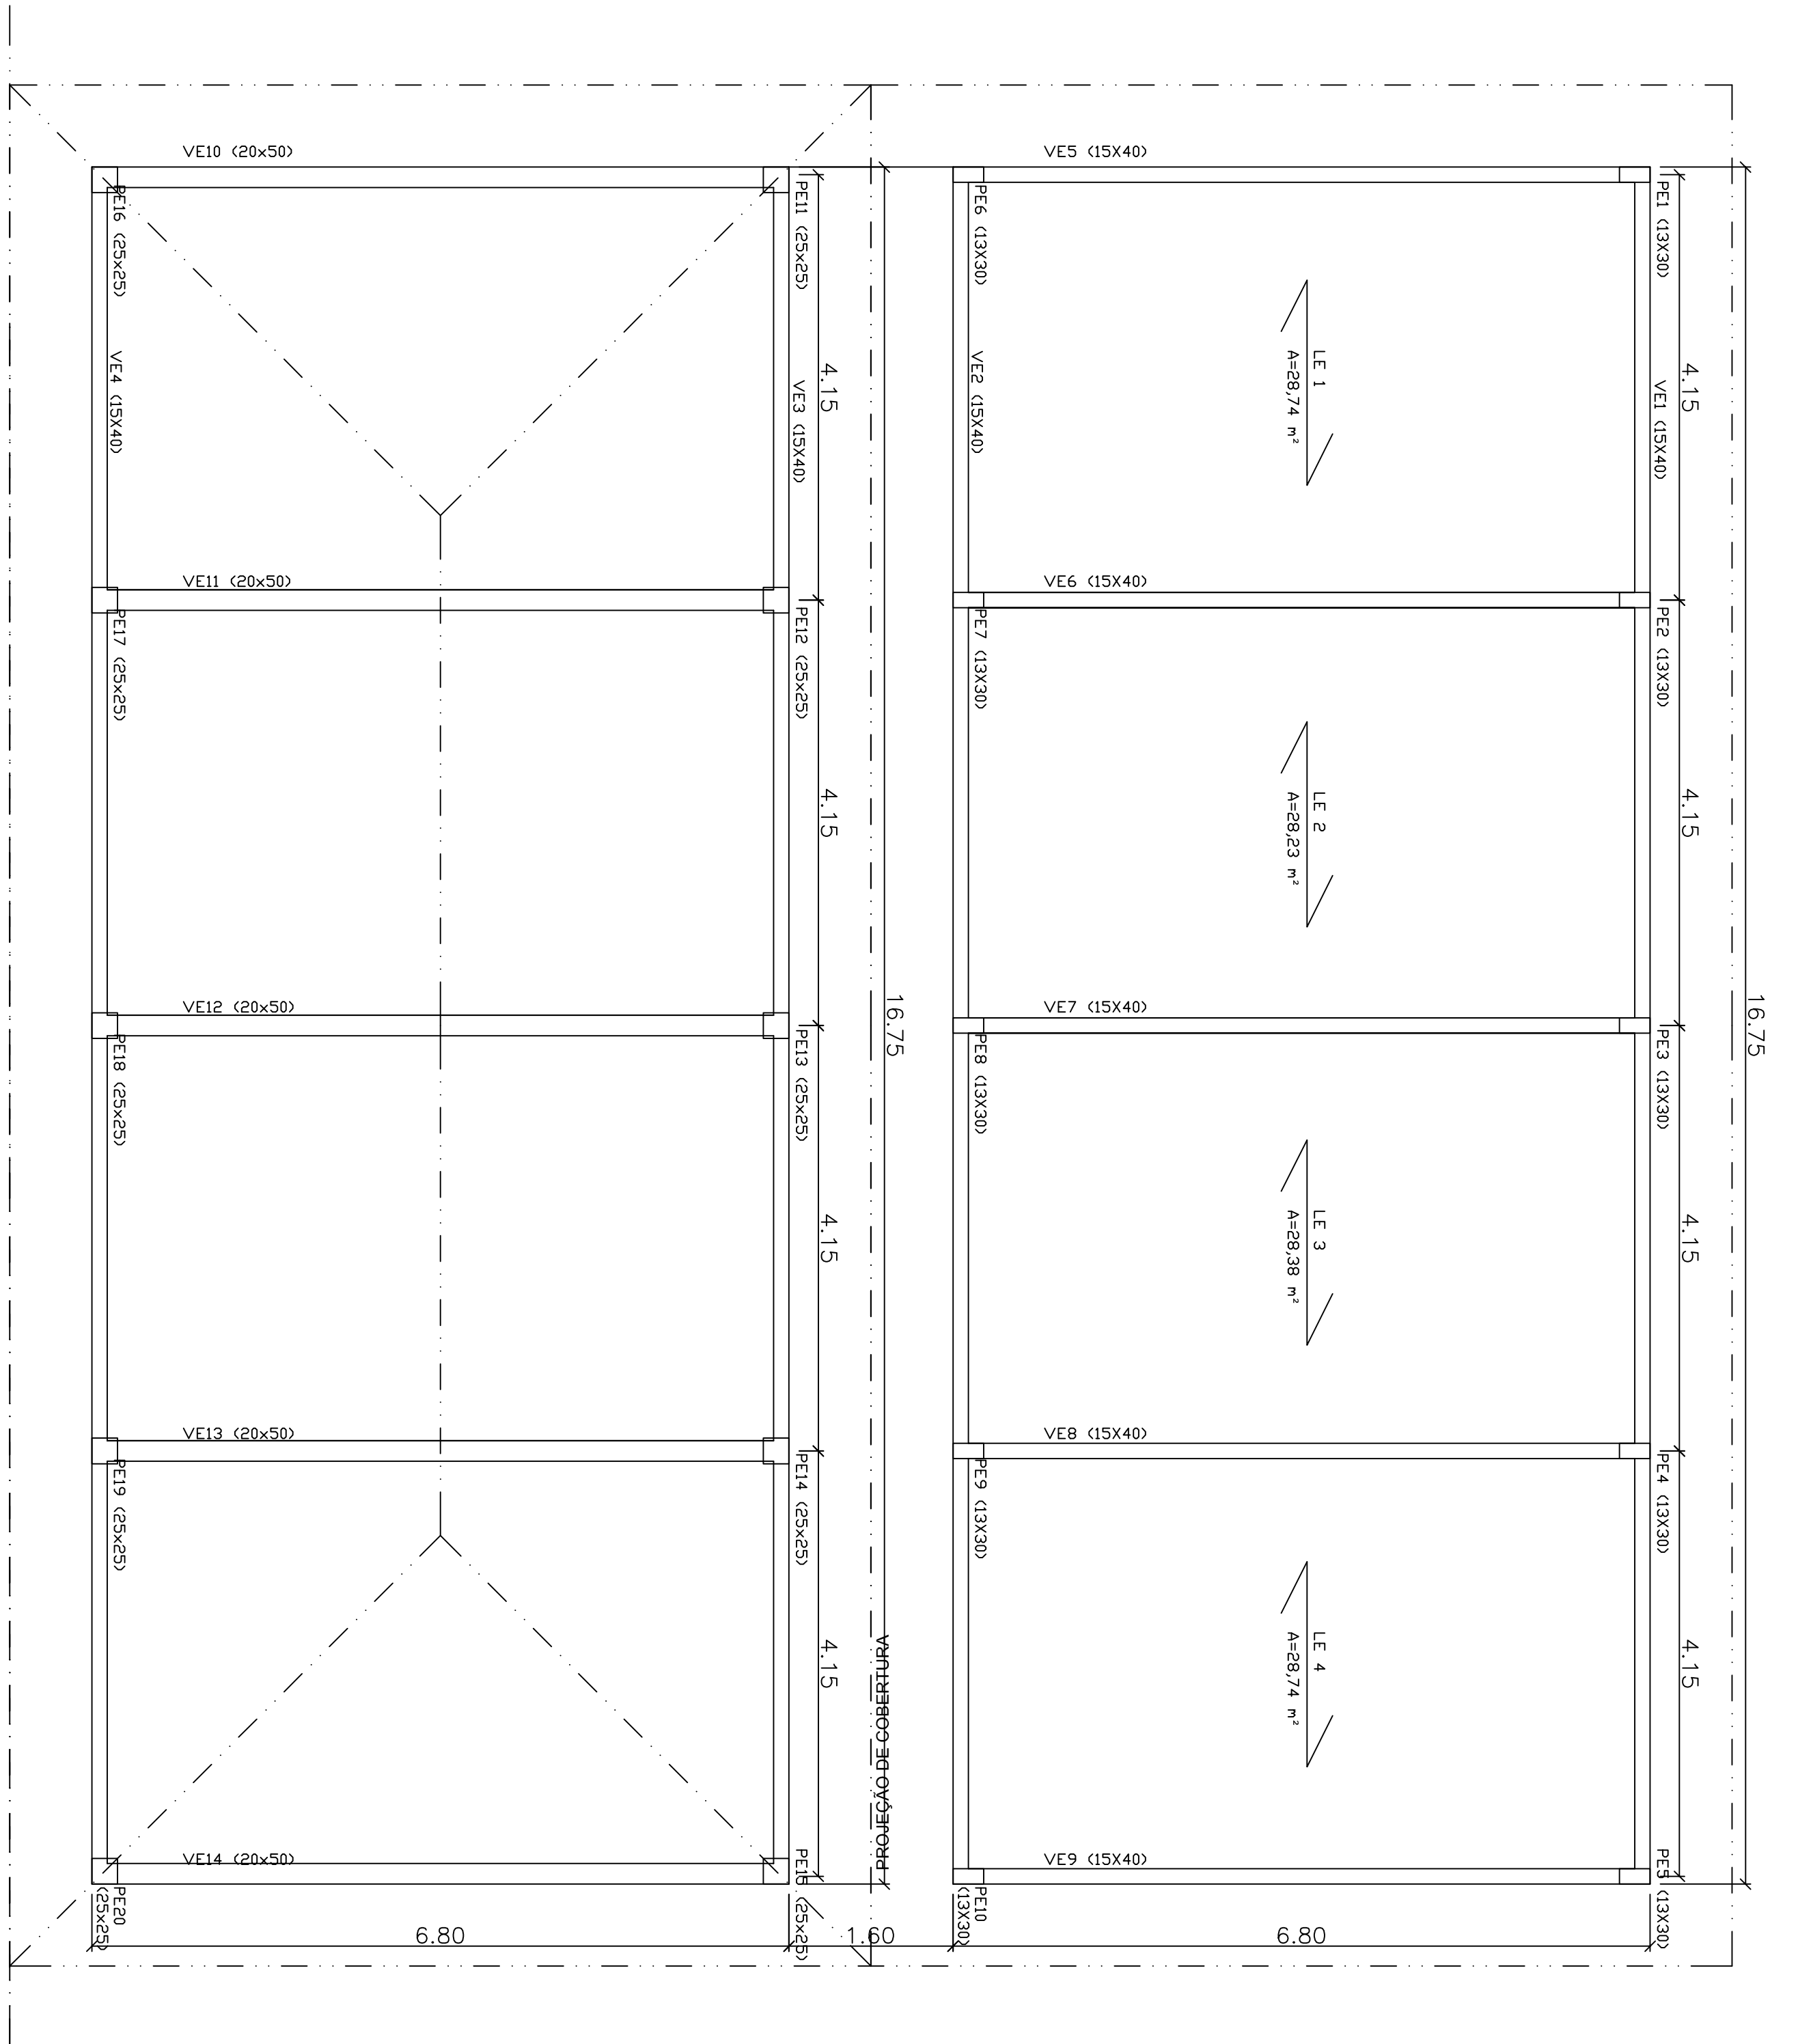

Sapatas A		B		h		Largura (m) Com Zapata		Fundo (m²)		Ox (kg)	
SE1	0.6	0.75	0.3	0.02	0.15	0.81	0.81	3.55	3.55	0.81	0.81
SE2	0.75	0.9	0.3	0.03	0.22	0.99	0.99	4.13	4.13	0.99	0.99
SE3	0.75	0.9	0.3	0.03	0.22	0.99	0.99	4.13	4.13	0.99	0.99
SE4	0.75	0.9	0.3	0.03	0.22	0.99	0.99	4.13	4.13	0.99	0.99
SE5	0.6	0.75	0.3	0.02	0.15	0.81	0.81	3.55	3.55	0.81	0.81
SE6	0.6	0.75	0.3	0.02	0.15	0.81	0.81	3.55	3.55	0.81	0.81
SE7	0.75	0.9	0.3	0.03	0.22	0.99	0.99	4.13	4.13	0.99	0.99
SE8	0.75	0.9	0.3	0.03	0.22	0.99	0.99	4.13	4.13	0.99	0.99
SE9	0.75	0.9	0.3	0.03	0.22	0.99	0.99	4.13	4.13	0.99	0.99
SE10	0.6	0.75	0.3	0.02	0.15	0.81	0.81	3.55	3.55	0.81	0.81
SE11	0.6	0.6	0.3	0.02	0.12	0.72	0.72	2.92	2.92	0.72	0.72
SE12	0.6	0.6	0.3	0.02	0.12	0.72	0.72	2.92	2.92	0.72	0.72
SE13	0.6	0.6	0.3	0.02	0.12	0.72	0.72	2.92	2.92	0.72	0.72
SE14	0.6	0.6	0.3	0.02	0.12	0.72	0.72	2.92	2.92	0.72	0.72
SE15	0.6	0.6	0.3	0.02	0.12	0.72	0.72	2.92	2.92	0.72	0.72
SE16	0.6	0.6	0.3	0.02	0.12	0.72	0.72	2.92	2.92	0.72	0.72
SE17	0.6	0.6	0.3	0.02	0.12	0.72	0.72	2.92	2.92	0.72	0.72
SE18	0.6	0.6	0.3	0.02	0.12	0.72	0.72	2.92	2.92	0.72	0.72
SE19	0.6	0.6	0.3	0.02	0.12	0.72	0.72	2.92	2.92	0.72	0.72
SE20	0.6	0.6	0.3	0.02	0.12	0.72	0.72	2.92	2.92	0.72	0.72

P.M.B.M.	SECRETARIA MUNICIPAL DE PLANEJAMENTO URBANO
PROJETO ESTRUTURAL	13/22

DESCRIÇÃO : LOCAÇÃO DOS MURIS, PLANTAS DE FORMA E DETALHAMENTO DAS SAPATIS

PROPRIETÁRIO : PREFEITURA MUNICIPAL DE BARRA MANSA
LOCAL : COLÔNIA SANTO ANTÔNIO

QUADRO DE ÁREAS	DATA:	11/11/2022
	SELO DE APROVAÇÃO PABIM	

SECRETÁRIO	AUTOR DO PROJETO	DISENHO
ENOS DOS SANTOS	ENG.º ARLINDO P. DE OLIVEIRA	ENG.º ARLINDO P. DE OLIVEIRA
REVISÃO 1	REVISÃO 2	N.º ARTISTAS
REVISÃO 3	REVISÃO 4	N.º DO PROJETO

CADIMBO

APPROVAÇÃO SMPU