





VISTA SUPERIOR (D06)


VISTA SUPERIOR (D06)

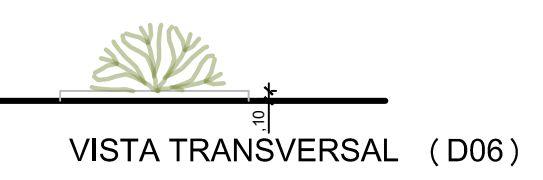


VISTA TRANSVERSAL (D06)  
DETALHE 06 - CANTEIRO RAMPA  
ESCALA 1:75

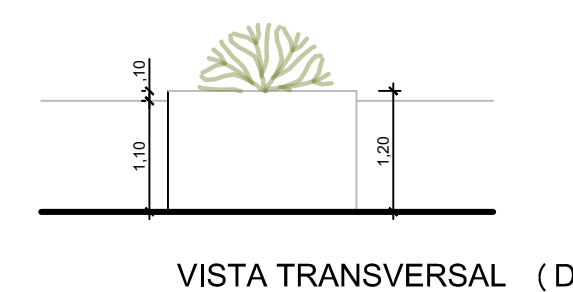


VISTA TRANSVERSAL (D06)

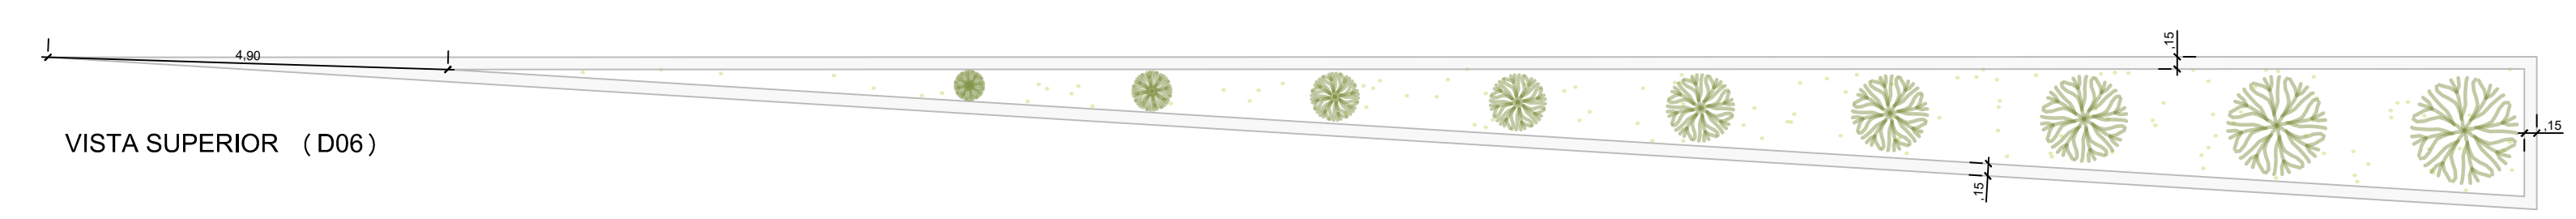


VISTA SUPERIOR (D06)

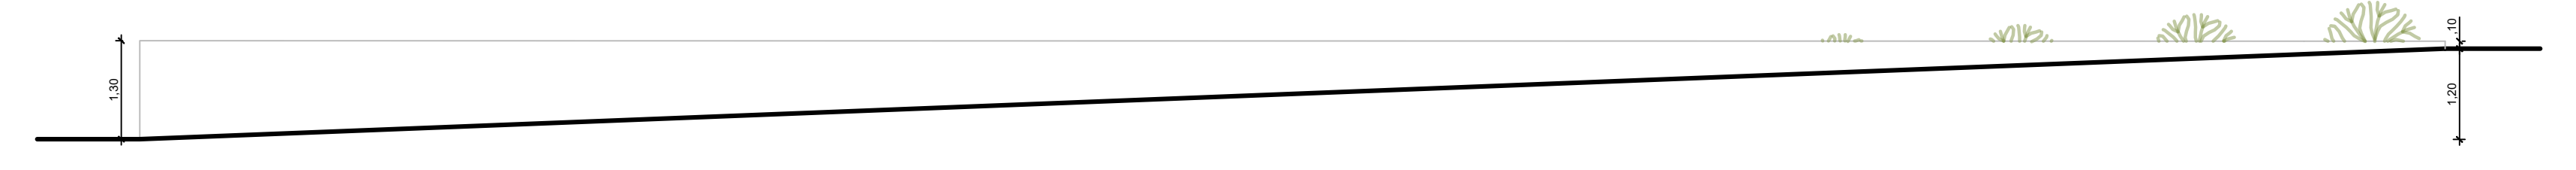


VISTA LONGITUDINAL (D06)

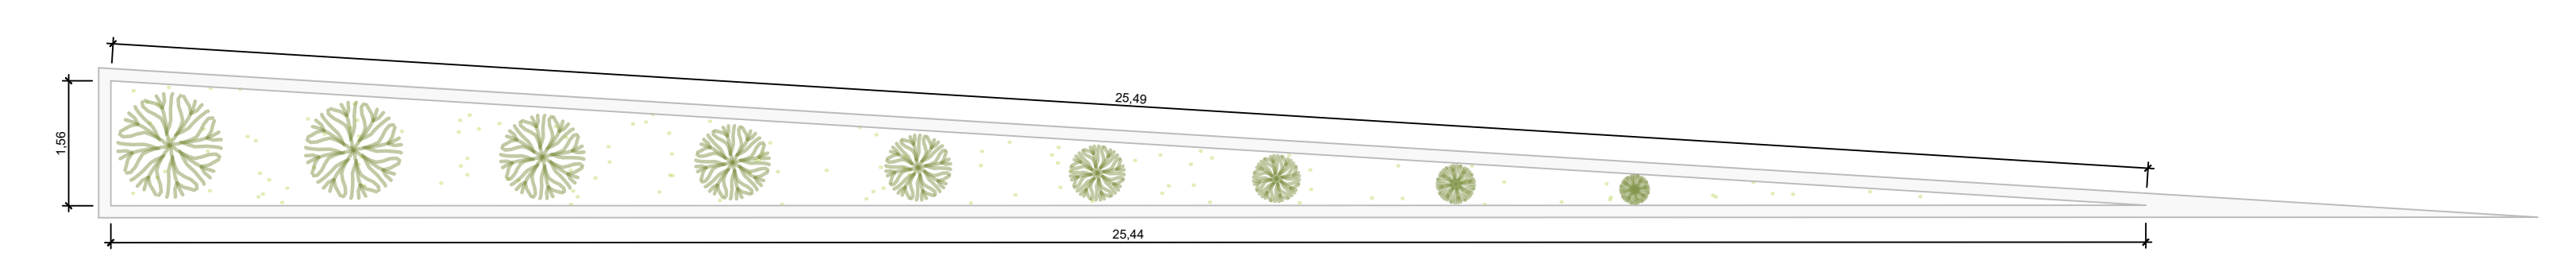

VISTA SUPERIOR (D06)

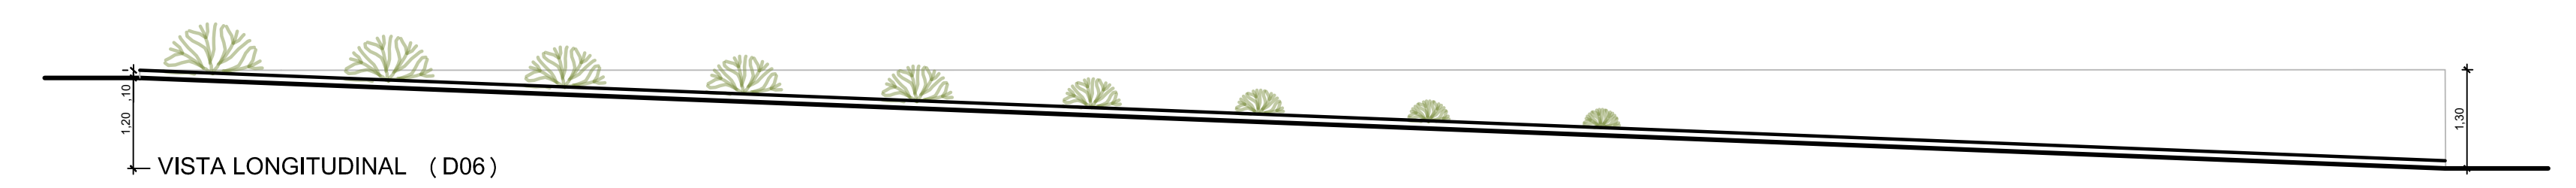


VISTA LONGITUDINAL (D06)

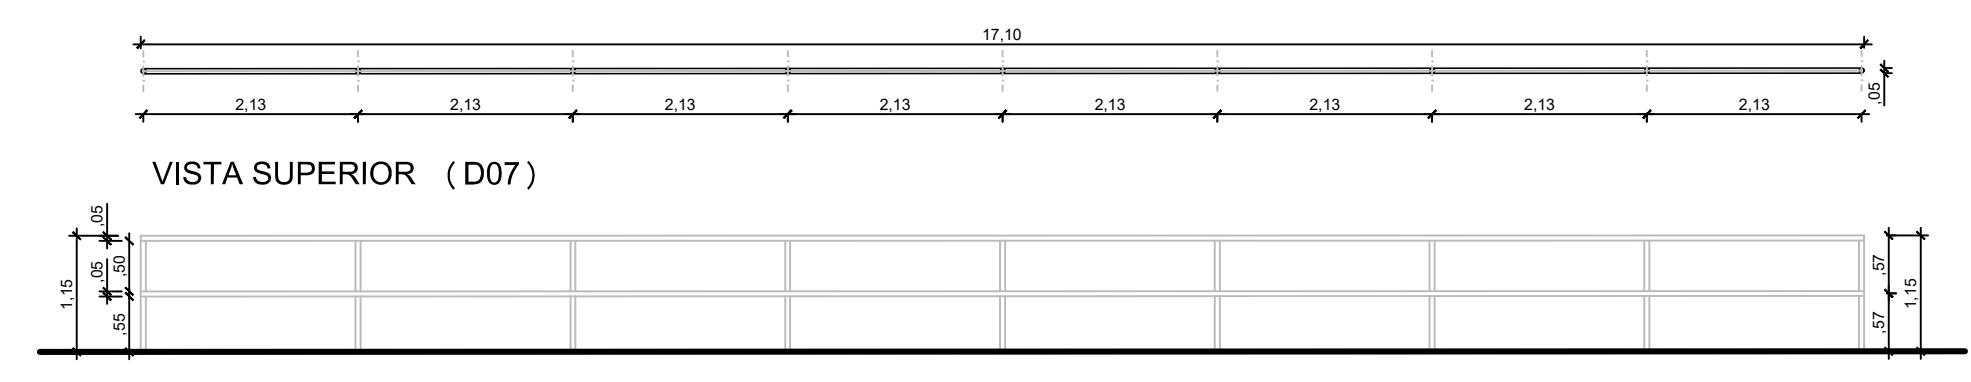


VISTA SUPERIOR (D07)

VISTA FRONTAL (D07)


DETALHE 07 - GUARDA CORPO  
ESCALA 1:75

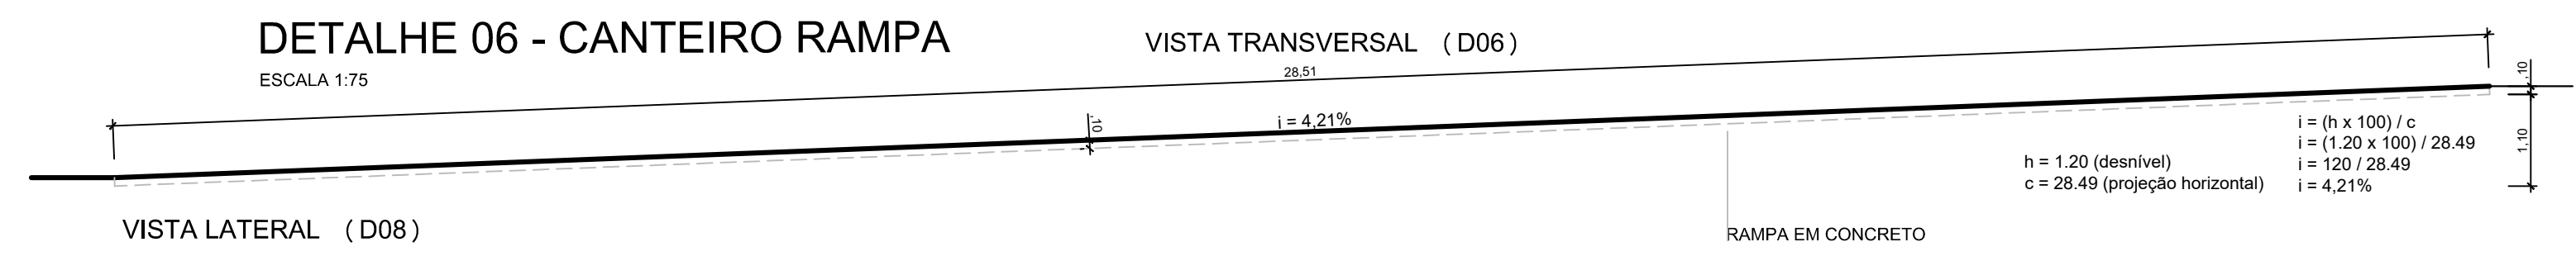


VISTA LATERAL (D08)

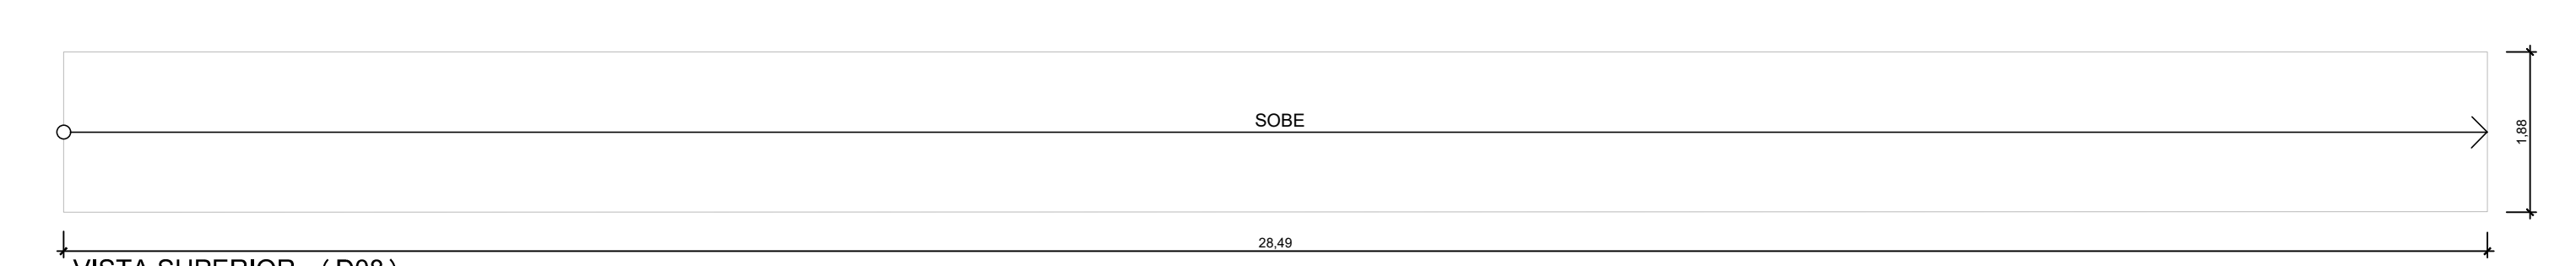

VISTA SUPERIOR (D08)  
DETALHE 08 - RAMPA  
ESCALA 1:75

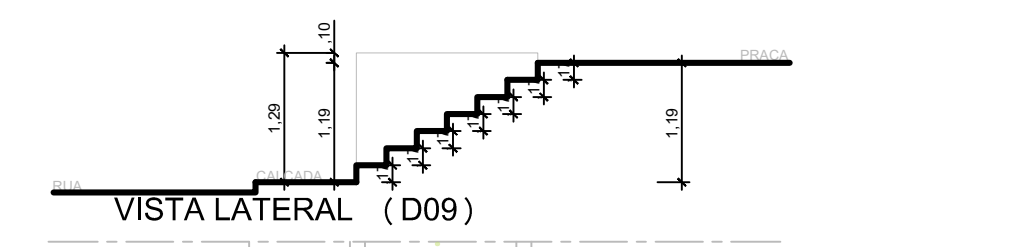

VISTA LATERAL (D09)

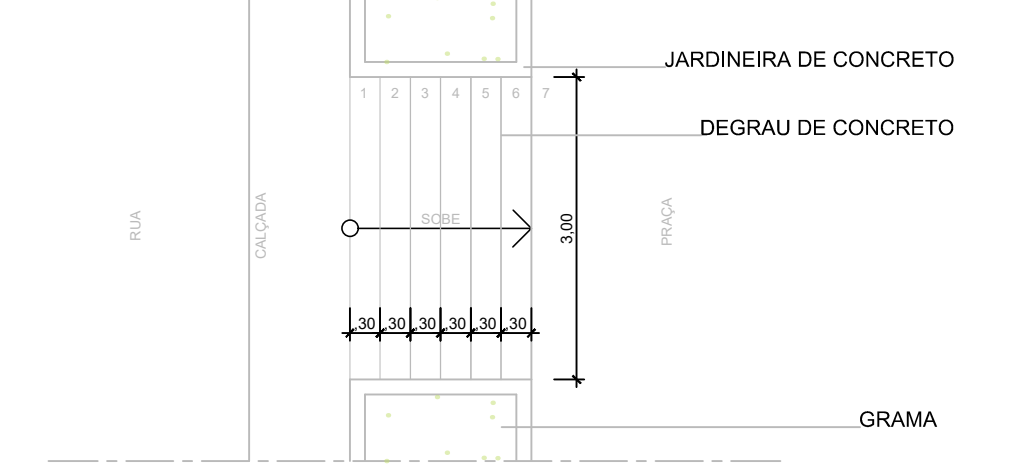

VISTA SUPERIOR (D09)  
DETALHE 09 - ESCADA  
ESCALA 1:75

P.M.B.M. SECRETARIA MUNICIPAL DE PLANEJAMENTO URBANO		FOLHA: 05/08	
PROJETO DE ARQUITETURA			
DESCRIÇÃO : IMPLANTAÇÃO E MODERNIZAÇÃO DE INFRAESTRUTURA PARA ESPORTE EDUCACIONAL, RECREATIVO E DE LAZER ( IMPLANTAÇÃO DE PRAÇA DE ESPORTES COM TÊNIS DE MESA NO GETÚLIO)			
PROPRIETÁRIO : PREFEITURA MUNICIPAL DE BARRA MANSA			
LOCAL : ESQUINA DA AVENIDA PRESIDENTE KENNEDY , COM A RUA JOSÉ FAGUNDES PINTO, GETÚLIO VARGAS, LOTE 02, BARRA MANSA - RJ			
QUADRO DE ÁREAS		ZONA	SEVC
PINGUE-PONGUE -	172,98m <sup>2</sup>	USO	SERVIÇO COLETIVO SC1
XADREZ -	36,23m <sup>2</sup>	SELO DE APROVAÇÃO PMBM	
ATI (ACADEMIA) -	58,40m <sup>2</sup>		
CONVIVÊNCIA -	105,35m <sup>2</sup>		
CIRCULAÇÃO -	441,62m <sup>2</sup>		
ÁREA VERDE -	171,54m <sup>2</sup>		
TERRENO -	986,12m <sup>2</sup>		
COORDENADOR	AUTOR DO PROJETO	DESENHO	DATA
	Arqª Germana Kelmer de Abreu CAU / RJ - 198443-8	Arqª Germana Kelmer de Abreu CAU / RJ - 198443-8	28/02/19
REVISÃO 1	REVISÃO 2	Nº ART/RRT:	
REVISÃO 3	REVISÃO 4	Nº DO PROJETO: CPU 28 02 19 AQ 002 06/10	
CARIMBO		APROVAÇÃO SMPU	