




VISTA SUPERIOR (D10)

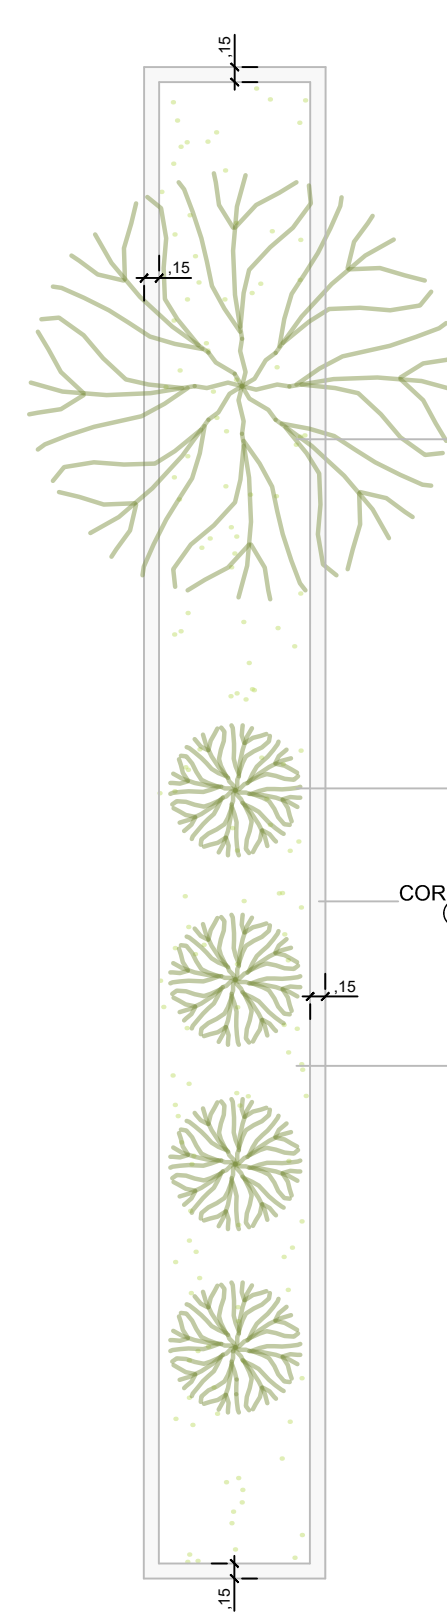


VISTA SUPERIOR (D10)

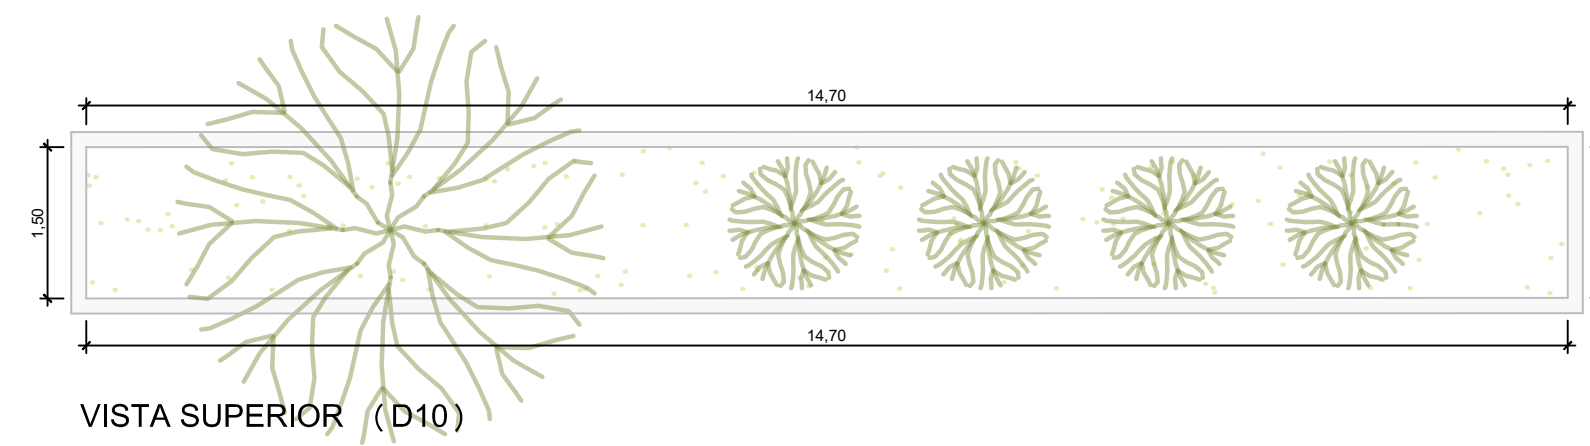


VISTA SUPERIOR (D10)

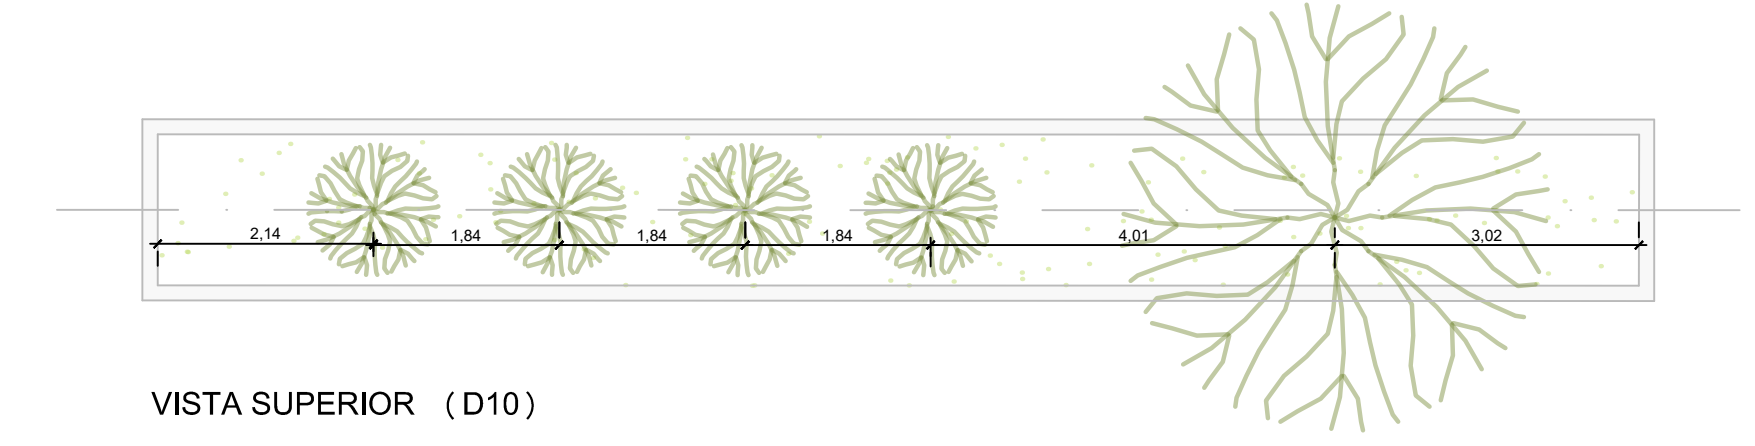


VISTA SUPERIOR (D10)

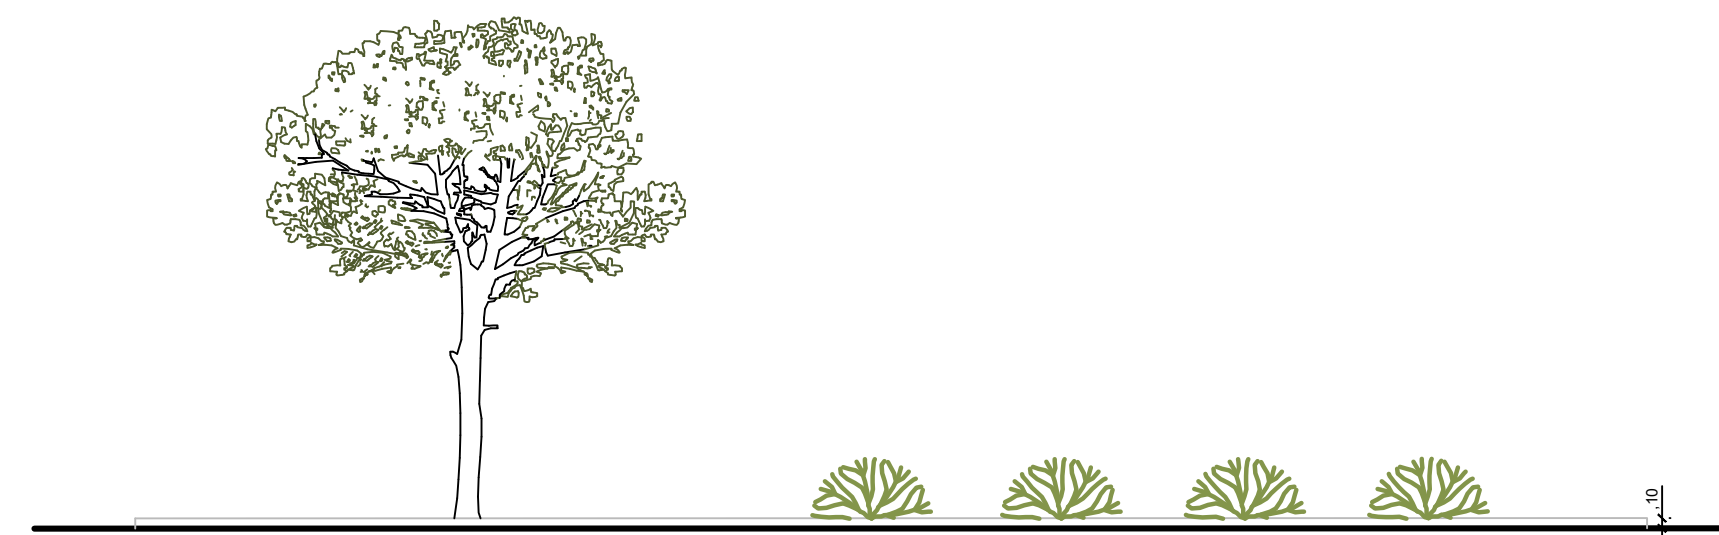


VISTA LONGITUDINAL (D10)

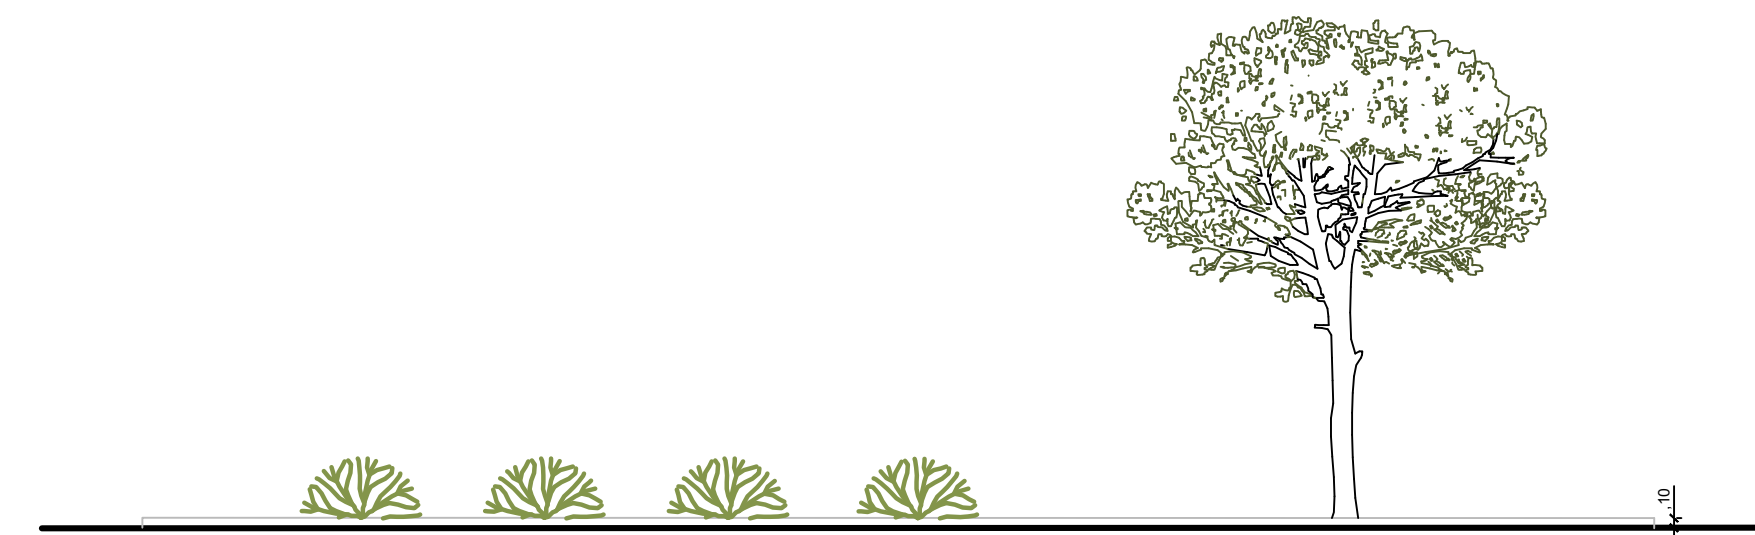

VISTA LONGITUDINAL (D10)

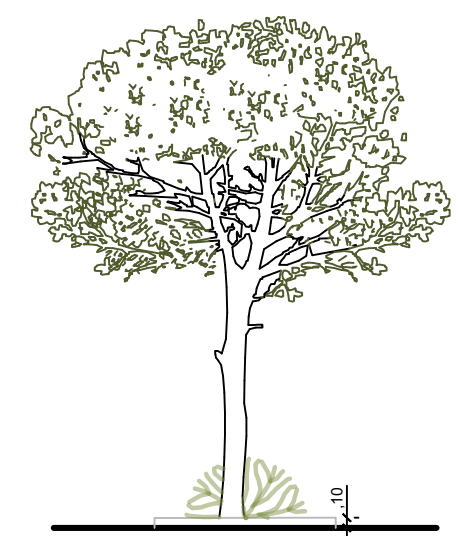

VISTA TRANSVERSAL (D10)

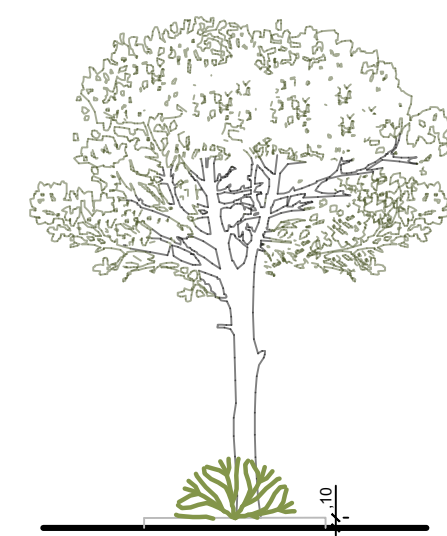


VISTA TRANSVERSAL (D10)

DETALHE 10 - CANTEIRO PONTO DE ÔNIBUS
ESCALA 1:75


BANCO COM PITURA EM TINTA EPÓXI
(VER DETALHE PROJETO ESTRUTURAL)

JARDINEIRA BANCO DE CONCRETO COM
MICROFIBRA DE POLIPROPILENO
(VER DETALHE PROJETO ESTRUTURAL)


ARBUSTO LANTANA
GRAMA ESMERALDA

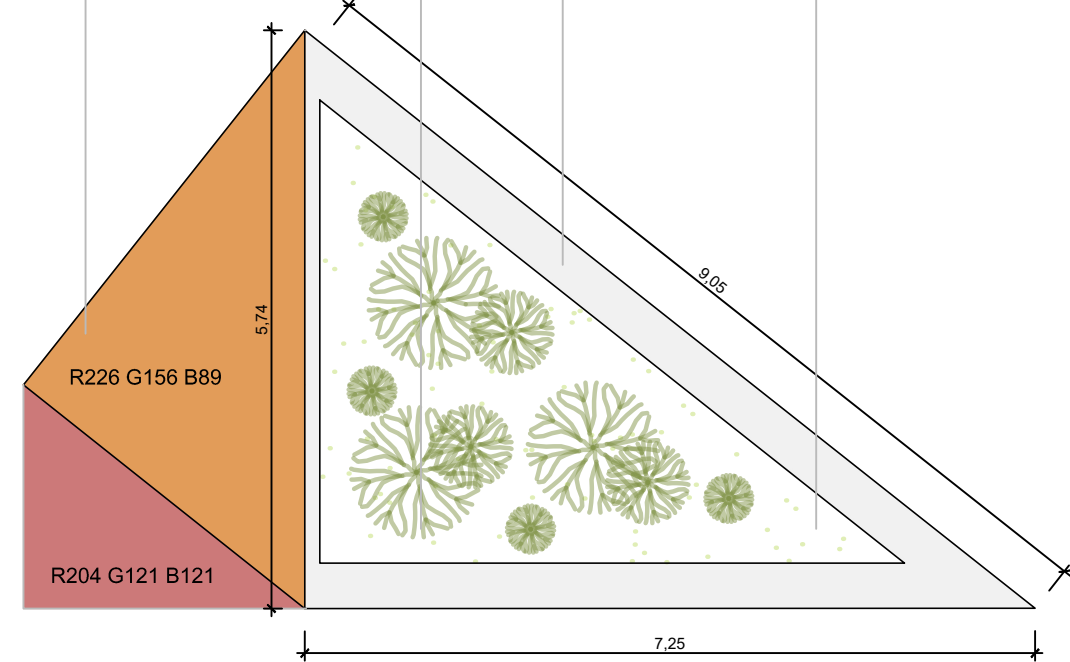


VISTA SUPERIOR (D11)

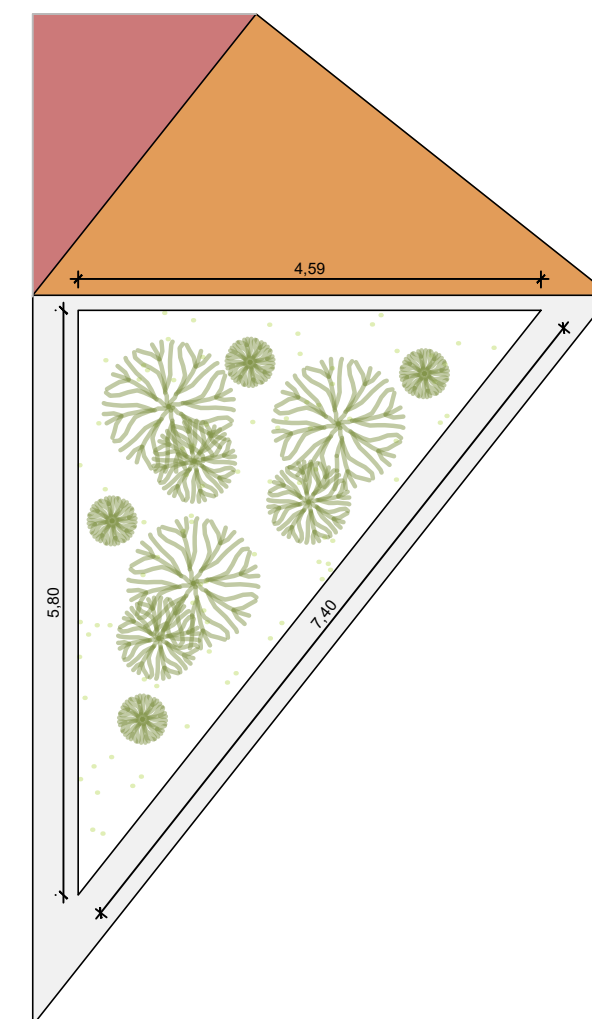


VISTA SUPERIOR (D11)

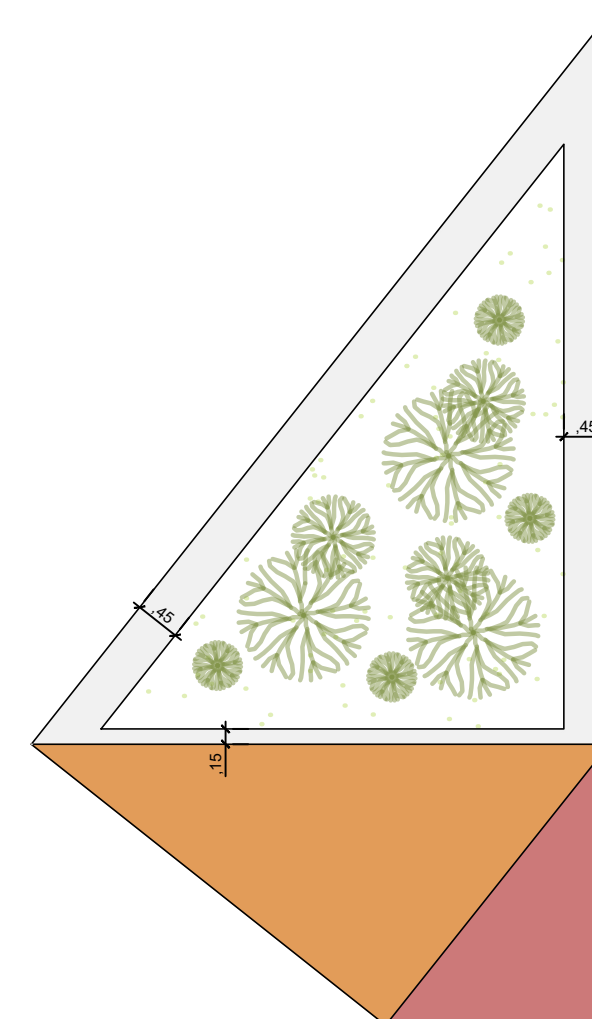


VISTA SUPERIOR (D11)

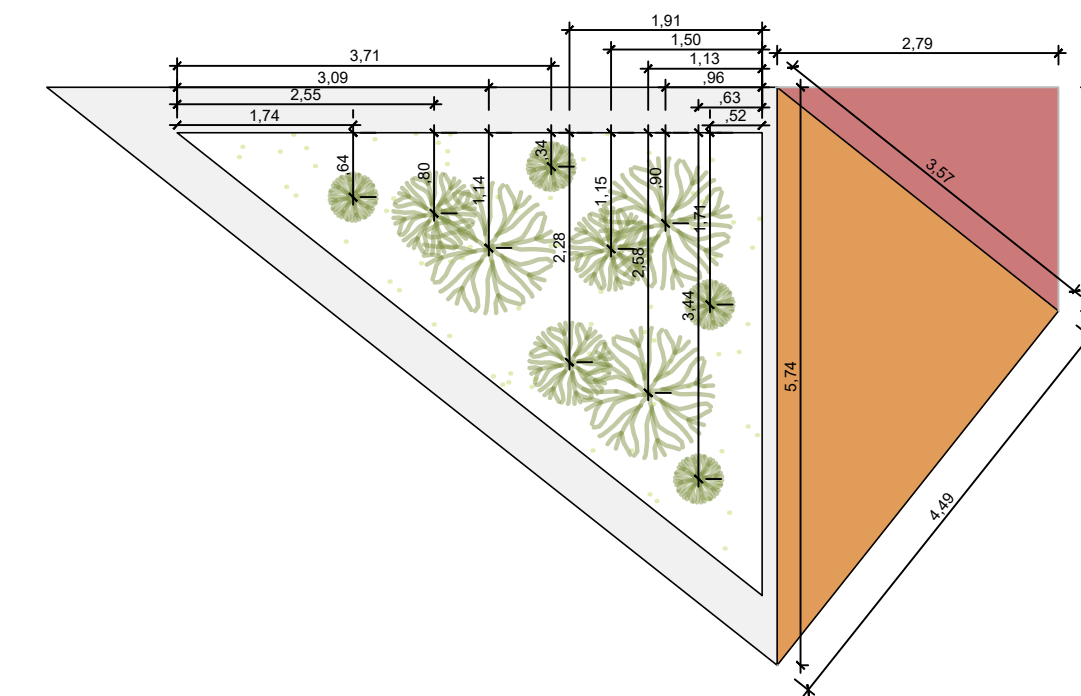


VISTA SUPERIOR (D11)

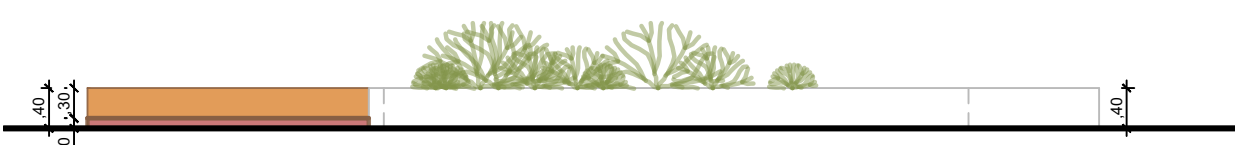


VISTA LONGITUDINAL (D11)

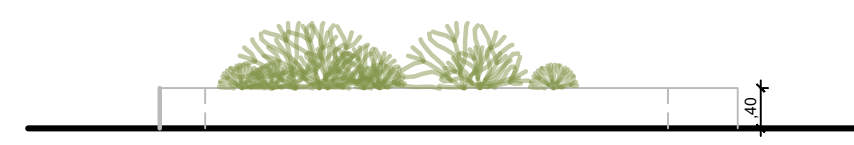

VISTA TRANSVERSAL (D11)

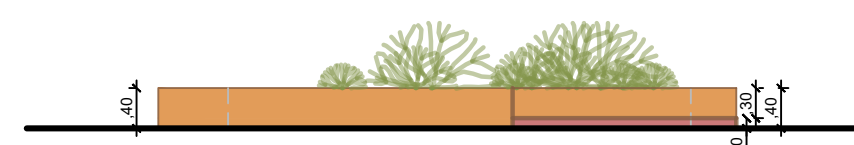

VISTA LONGITUDINAL (D11)

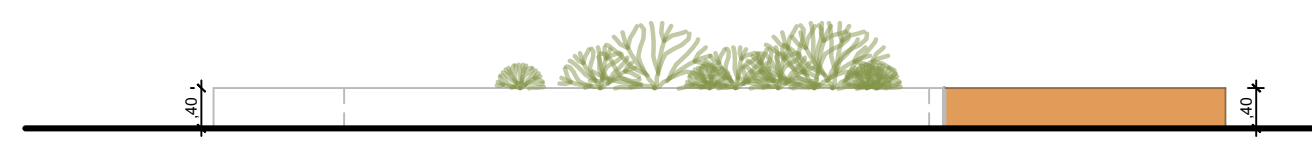

VISTA TRANSVERSAL (D11)

DETALHE 11 - BANCO JARDINEIRA
ESCALA 1:75

P.M.B.M. SECRETARIA MUNICIPAL DE PLANEJAMENTO URBANO

PROJETO DE ARQUITETURA FOLHA: **06/08**

DESCRIÇÃO : IMPLANTAÇÃO E MODERNIZAÇÃO DE INFRAESTRUTURA PARA ESPORTE EDUCACIONAL, RECREATIVO E DE LAZER (IMPLANTAÇÃO DE PRAÇA DE ESPORTES COM TÊNIS DE MESA NO GETÚLIO)

PROPRIETÁRIO : PREFEITURA MUNICIPAL DE BARRA MANSA

LOCAL : ESQUINA DA AVENIDA PRESIDENTE KENNEDY , COM A RUA JOSÉ FAGUNDES PINTO, GETÚLIO VARGAS, LOTE 02, BARRA MANSA - RJ

QUADRO DE ÁREAS	ZONA	SEVC
		USO
SELO DE APROVAÇÃO PMBM		
PINGUE-PONGUE -	172,98m ²	
XADREZ -	36,23m ²	
ATI (ACADEMIA) -	58,40m ²	
CONVIVÊNCIA -	105,35m ²	
CIRCULAÇÃO -	441,62m ²	
ÁREA VERDE -	171,54m ²	
TERRENO -	986,12m ²	

COORDENADOR	AUTOR DO PROJETO	DESENHO	DATA
	Arqª Germana Kelmer de Abreu CAU / RJ - 198443-8	Arqª Germana Kelmer de Abreu CAU / RJ - 198443-8	28/02/19
REVISÃO 1	REVISÃO 2	Nº ART/RRT:	
REVISÃO 3	REVISÃO 4	Nº DO PROJETO: CPU 28 02 19 AQ 002 07/10	

CARIMBO

APROVAÇÃO SMPU