

P.M.B.M.

SECRETARIA MUNICIPAL DE PLANEJAMENTO URBANO

PROJETO ESTRUTURAL

- Detalham. dos Pisos

FOLHA :

01/01

DESCRIÇÃO :

IMPLANTAÇÃO E MODERNIZAÇÃO DE INFRAESTRUTURA PARA ESPORTE EDUCACIONAL, RECREATIVO E DE LAZER (IMPLANTAÇÃO DE PRAÇA DE ESPORTES COM TÊNIS DE MESA NO GETÚLIO)

PROPRIETÁRIO :

PREFEITURA MUNICIPAL DE BARRA MANSA


LOCAL :

ESQUINA DA AVENIDA PRESIDENTE KENNEDY , COM A RUA JOSÉ FAGUNDES PINTO, GETÚLIO VARGAS, LOTE 02, BARRA MANSA - RJ

QUADRO DE ÁREAS

ZONA	SEVC
USO	SERVIÇO COLETIVO SC1

SELO DE APROVAÇÃO PMBM

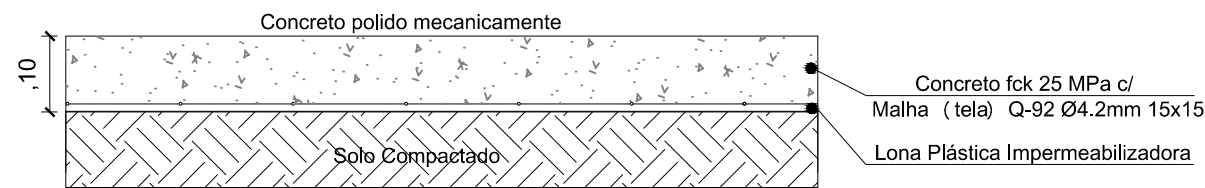

1 Detalhe de Piso Quadra Escala 1/10

COORDENADOR	AUTOR DO PROJETO	DESENHO
	Arqª Germana Kelmer de Abreu CAU / RJ - 198443-8	Arqª Germana Kelmer de Abreu CAU / RJ - 198443-8
REVISÃO 1	REVISÃO 2	Nº ART/RRT:
REVISÃO 3	REVISÃO 4	Nº DO PROJETO: <b>CPU 28 02 19 AQ 002</b>

CARIMBO

APROVAÇÃO SMPU  
Engº Eros dos Santos