




PERFIL 1
ESC. 1/100

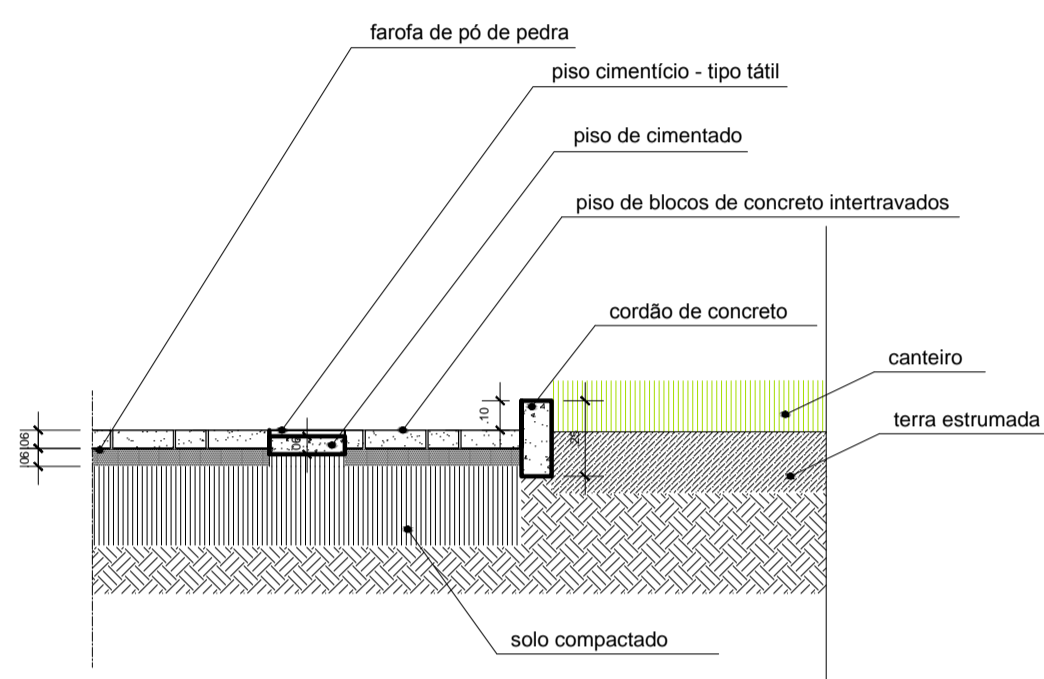


DETALHE - PISO DA CALÇADA
ESC. 1/25

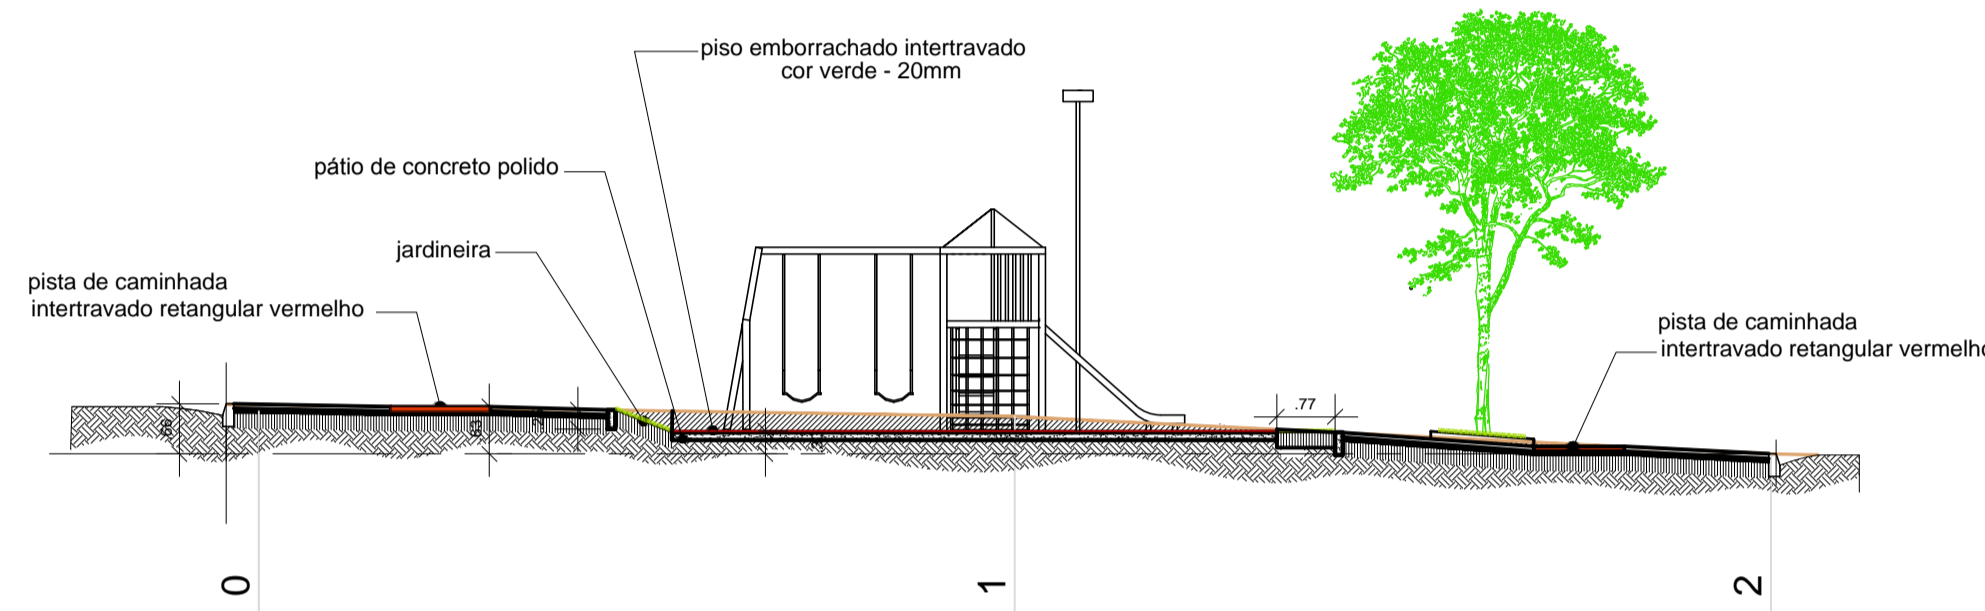


PERFIL 5
ESC. 1/100

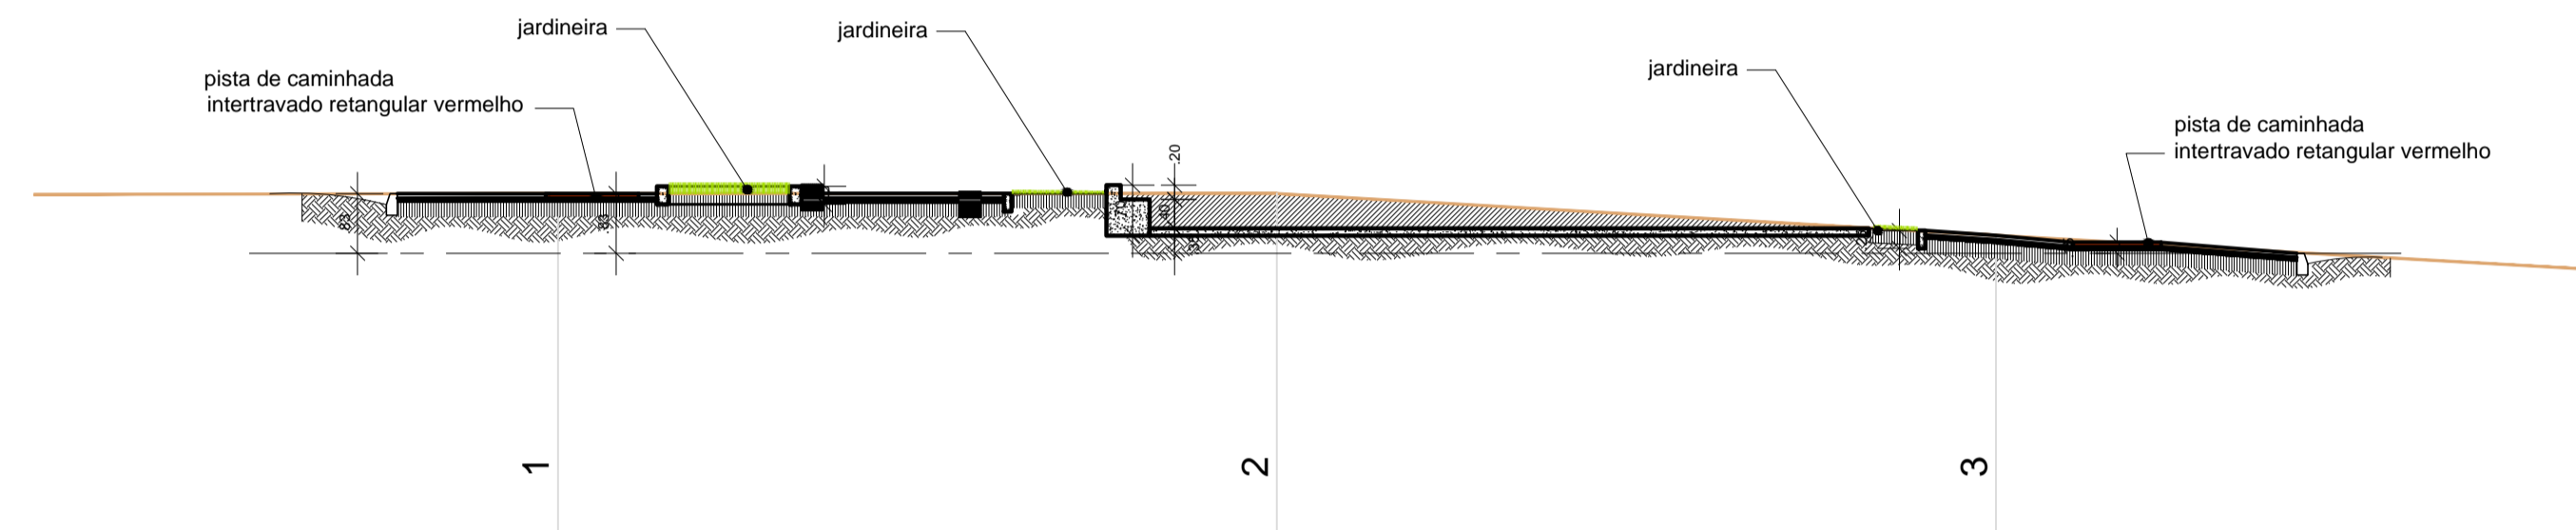


PERFIL 6
ESC. 1/100

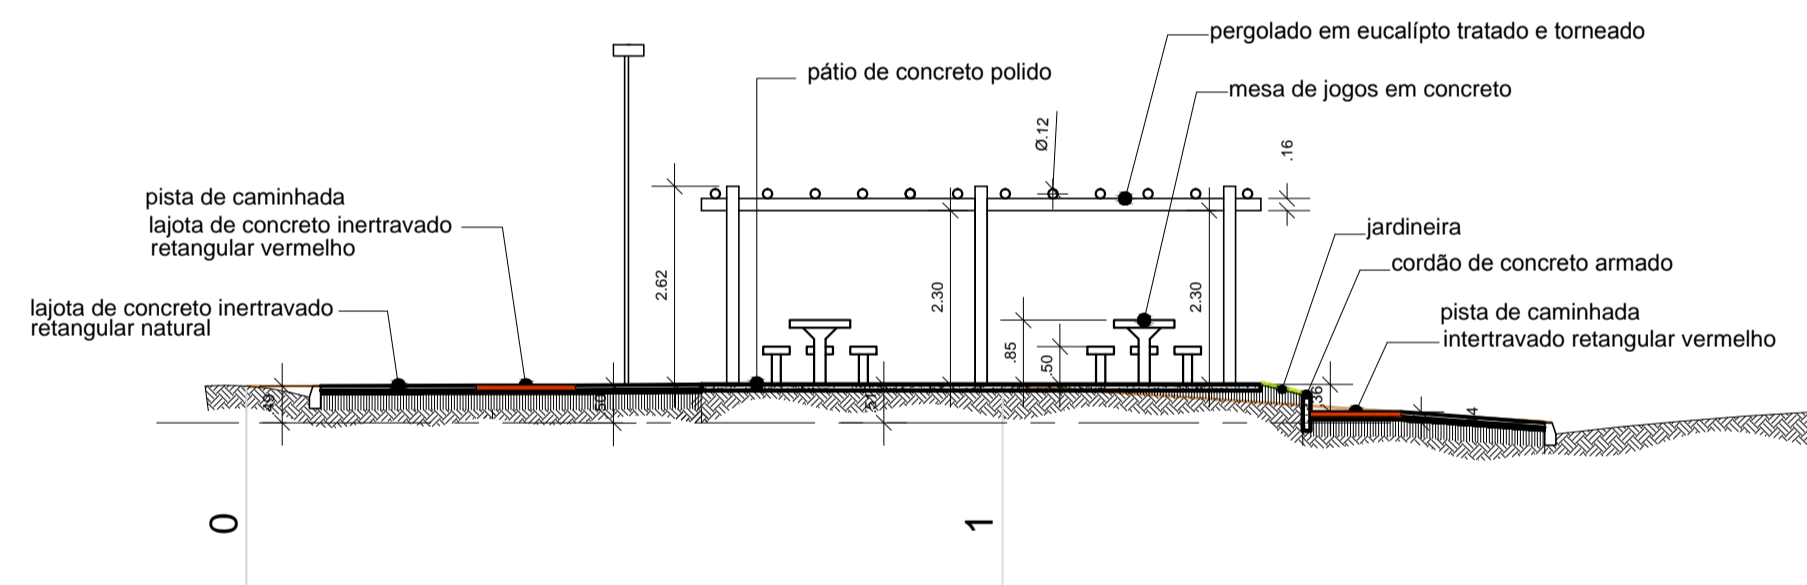


PERFIL 3
ESC. 1/100

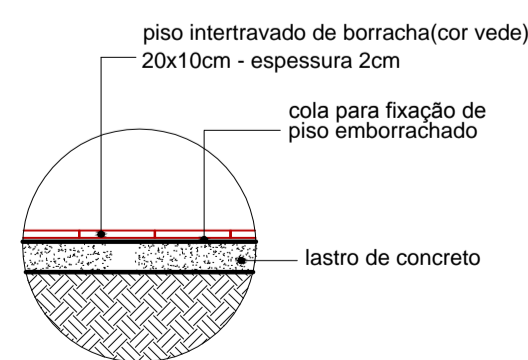

DETALHE - PISO DO PARQUE
ESC. 1/20

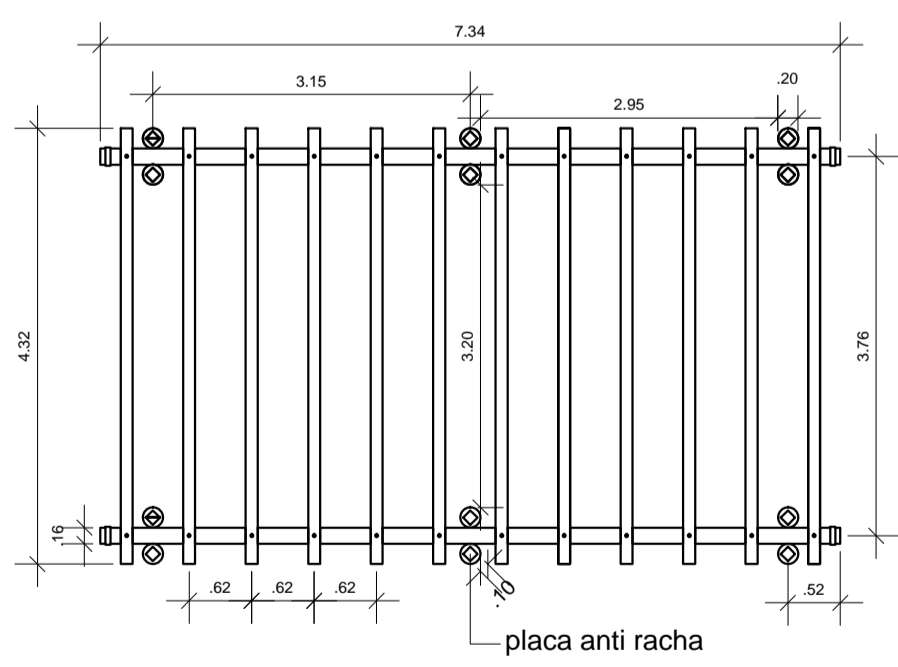

PERGOLADO
ESC. 1/75

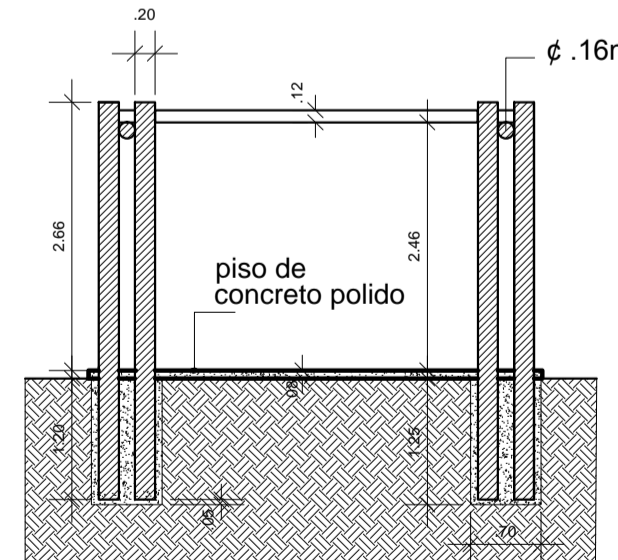

P.M.B.M. SECRETARIA MUNICIPAL DE PLANEJAMENTO URBANO		FOLHA : 03/05	
PROJETO DE ARQUITETURA			
DESCRIÇÃO : PROJETO PARA REVITALIZAÇÃO DA PRAÇA MARECHAL ARTHUR DA COSTA E SILVA			
PROPRIETÁRIO : PREFEITURA MUNICIPAL DE BARRA MANSA			
LOCAL : PRAÇA MARECHAL ARTHUR DA COSTA E SILVA, VERBO DIVINO BARRA MANSA - RJ.			
QUADRO DE ÁREAS		ZONA	ZPR1
PRAÇA (existente)-	1.193,79m ²	USO	
PRAÇA (remodelada)-	1.194,11m ²	SELO DE APROVAÇÃO PMBM	
COORDENADOR	AUTOR DO PROJETO	DESENHO	DATA
Arq ^o Alexandre S. Carneiro CAU / A45792-2	Arq ^o Valeria V M Camargo CAU / BR - A11074-4	Arq ^o Valeria V M Camargo CAU / BR - A11074-4	15/03/2018
REVISÃO 1	REVISÃO 2	N * ART/RRT:	
REVISÃO 3	REVISÃO 4	N * DO PROJETO: CPU 15 03 18 AQ 005 03/05	
CARIMBO		APROVAÇÃO SMPU Arq ^o Jorge Ricardo Melhem Franco	