
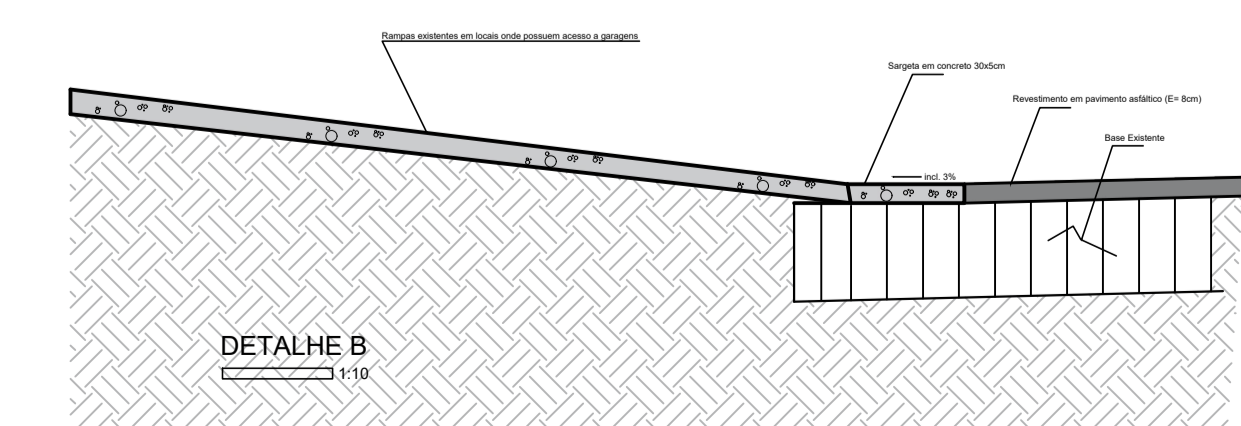
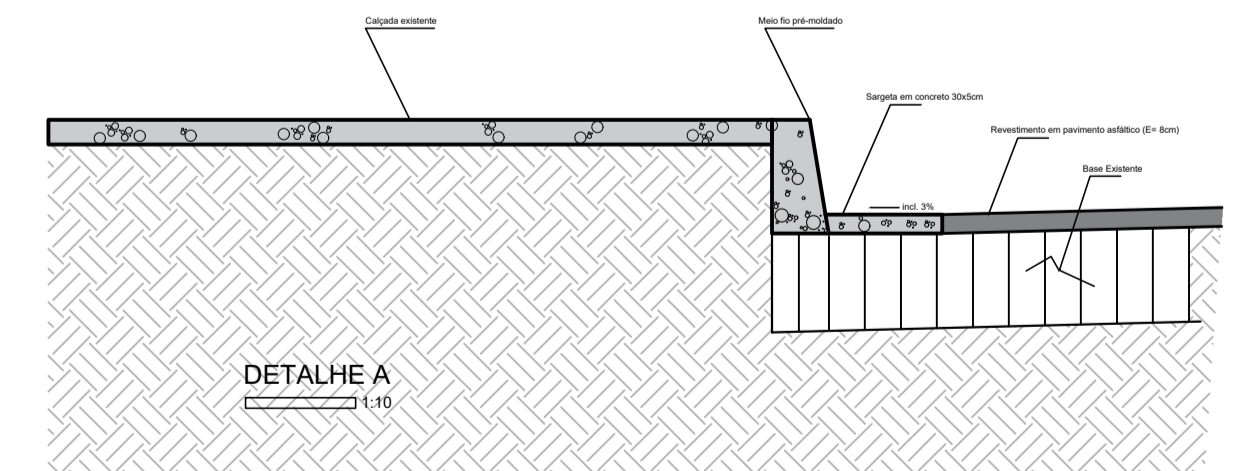
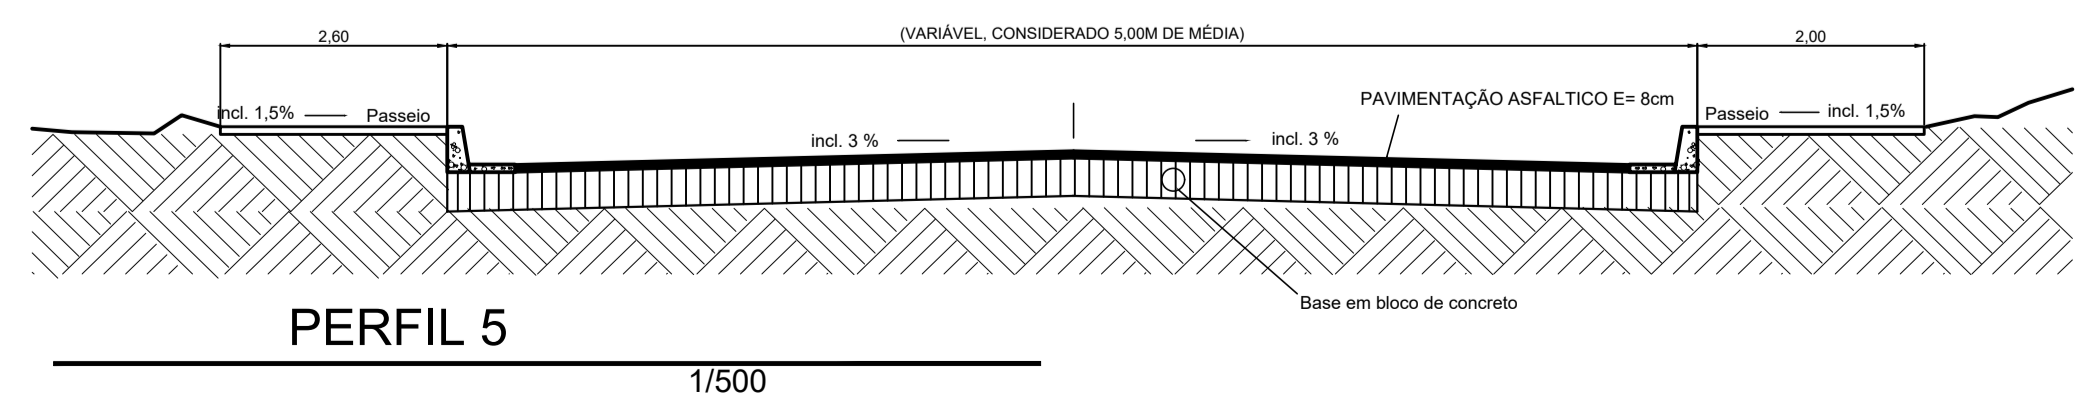
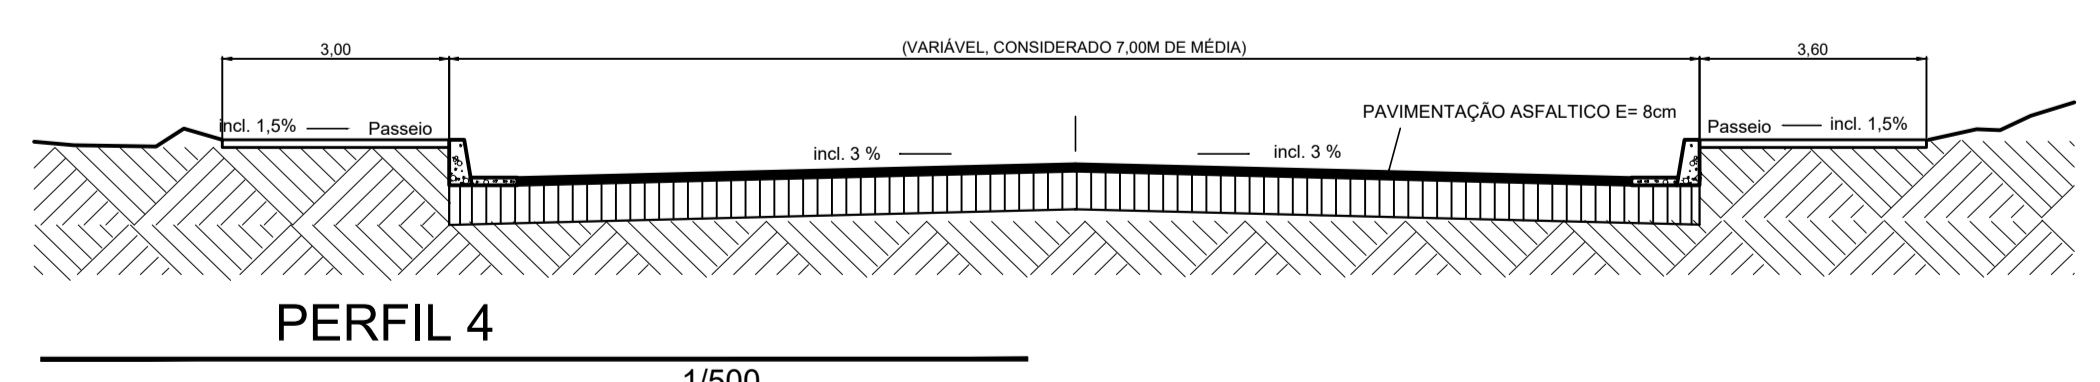
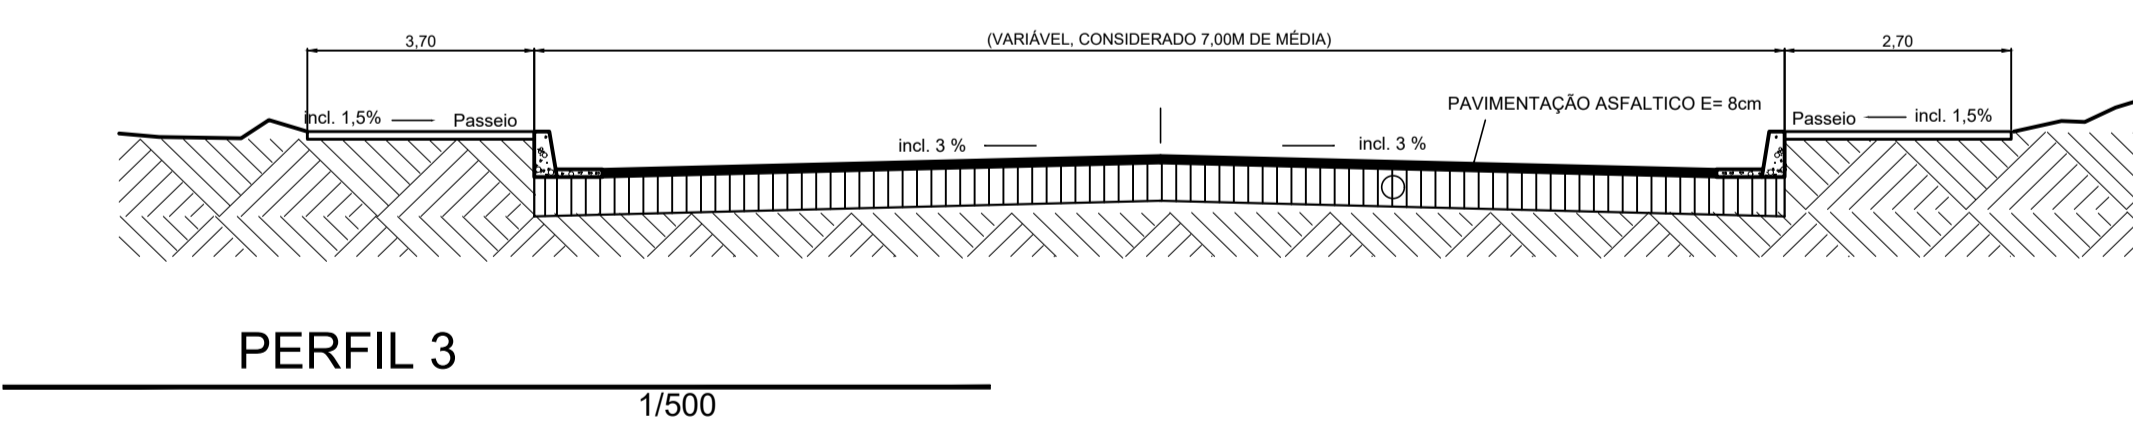
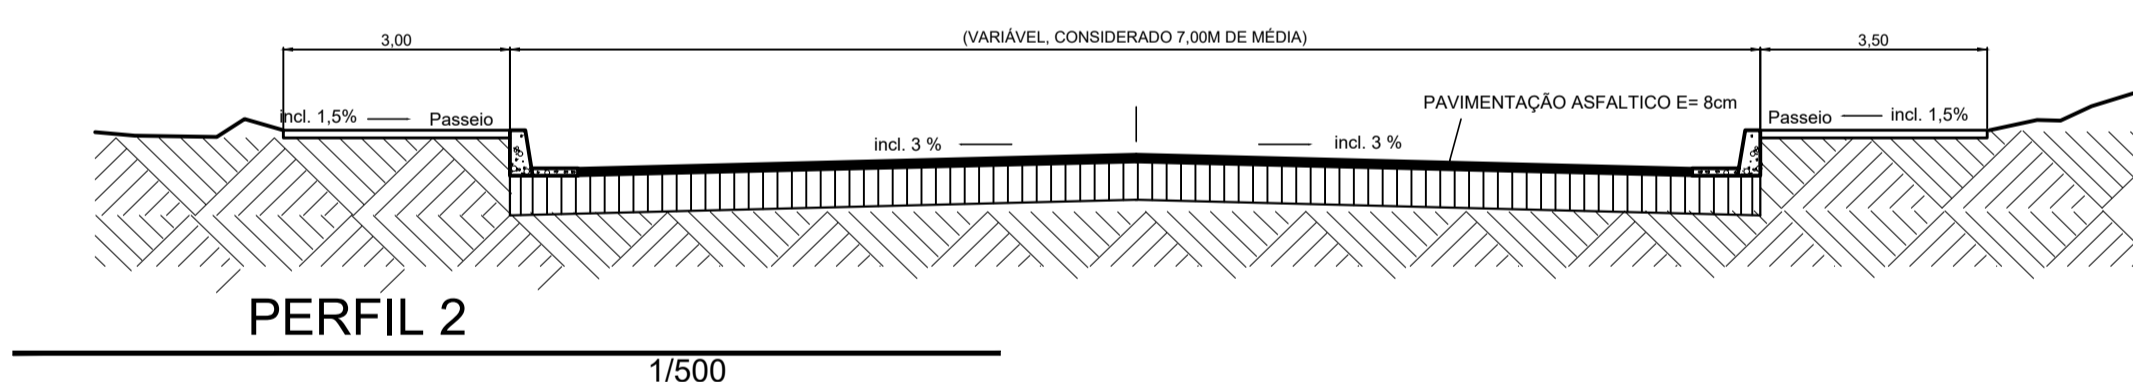
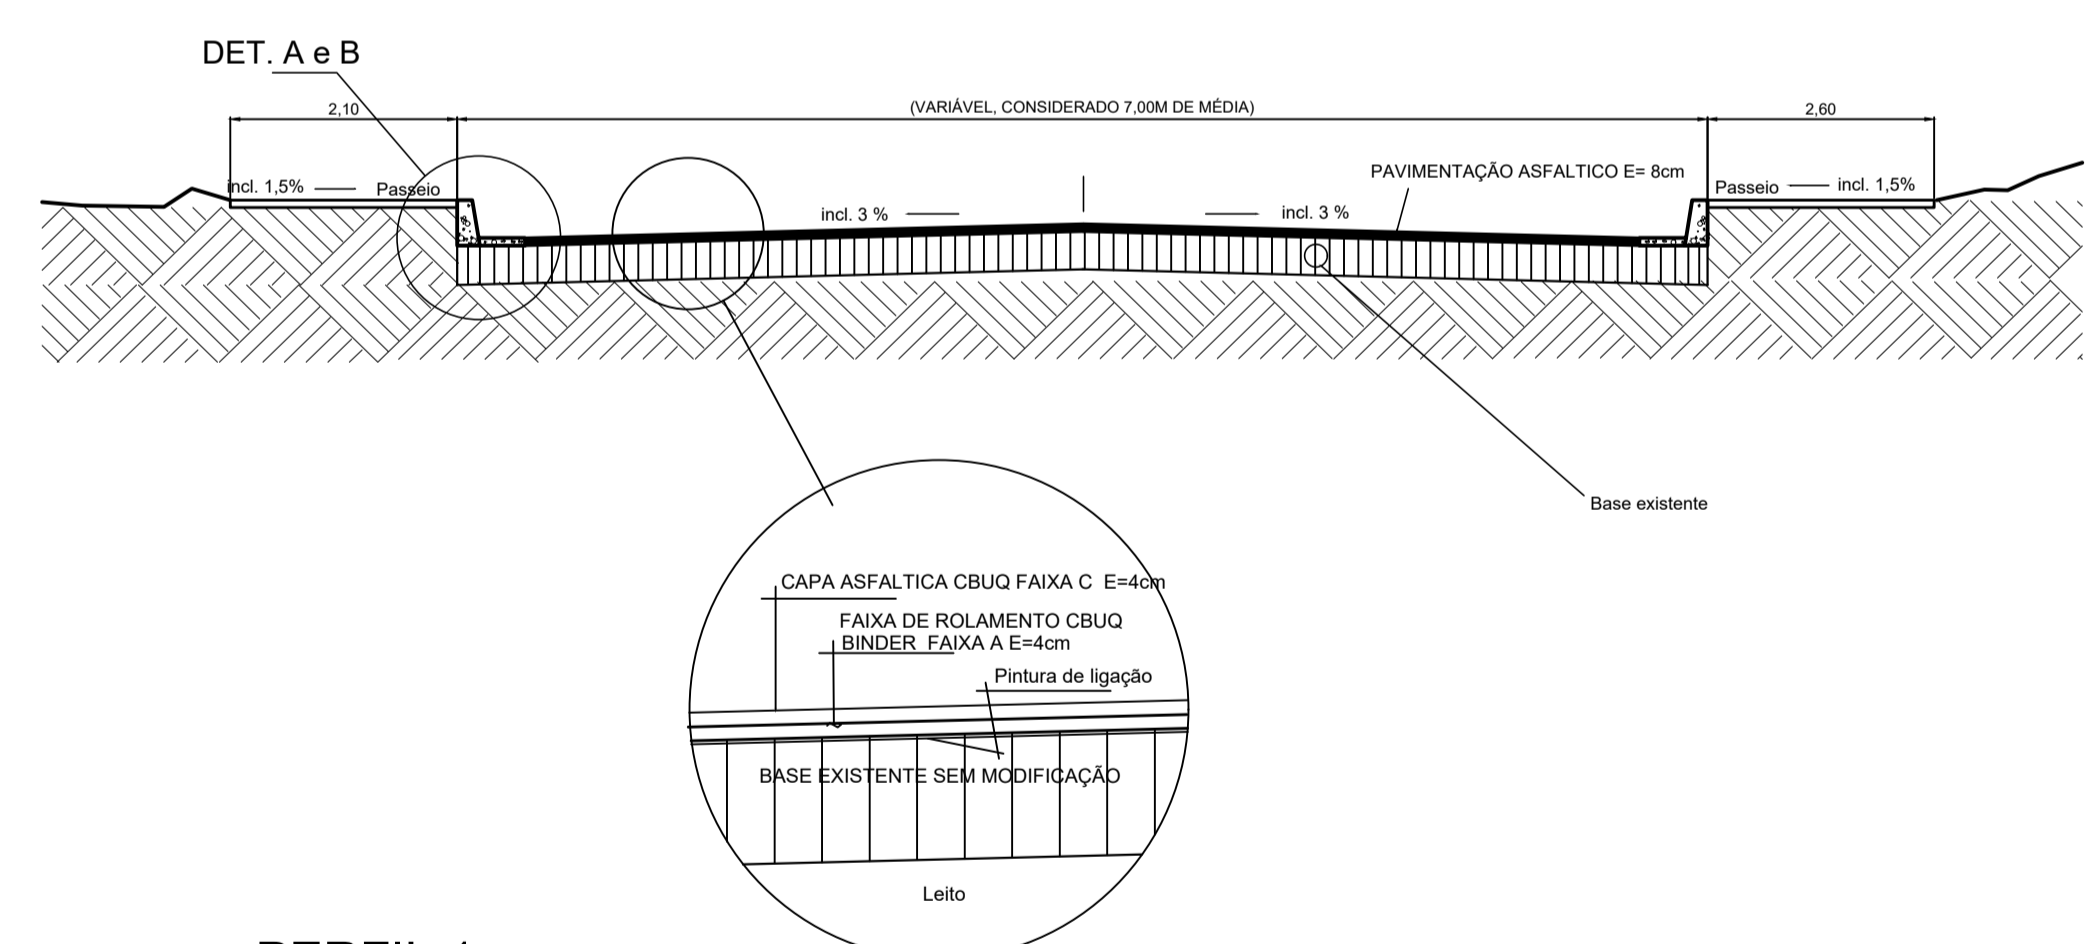


- NOTAS
- TIPO DE PAVIMENTAÇÃO AS RUAS DE ACESSO:
 - RUA JOSÉ LOURENÇO DA FONSECA: BLOCO DE CONCRETO
 - RUA AMÉLIA FURTADO DO VALE: CBUQ
 - RUA JOSÉ FAGUNDES: CBUQ
 - RUA ANÉRIO MARTINS VIANA: CBUQ
 - RUA BELO HORIZONTE: CBUQ

FRENTE 1 - LADO DIREITO
 FRENTE 2 - LADO ESQUERDO

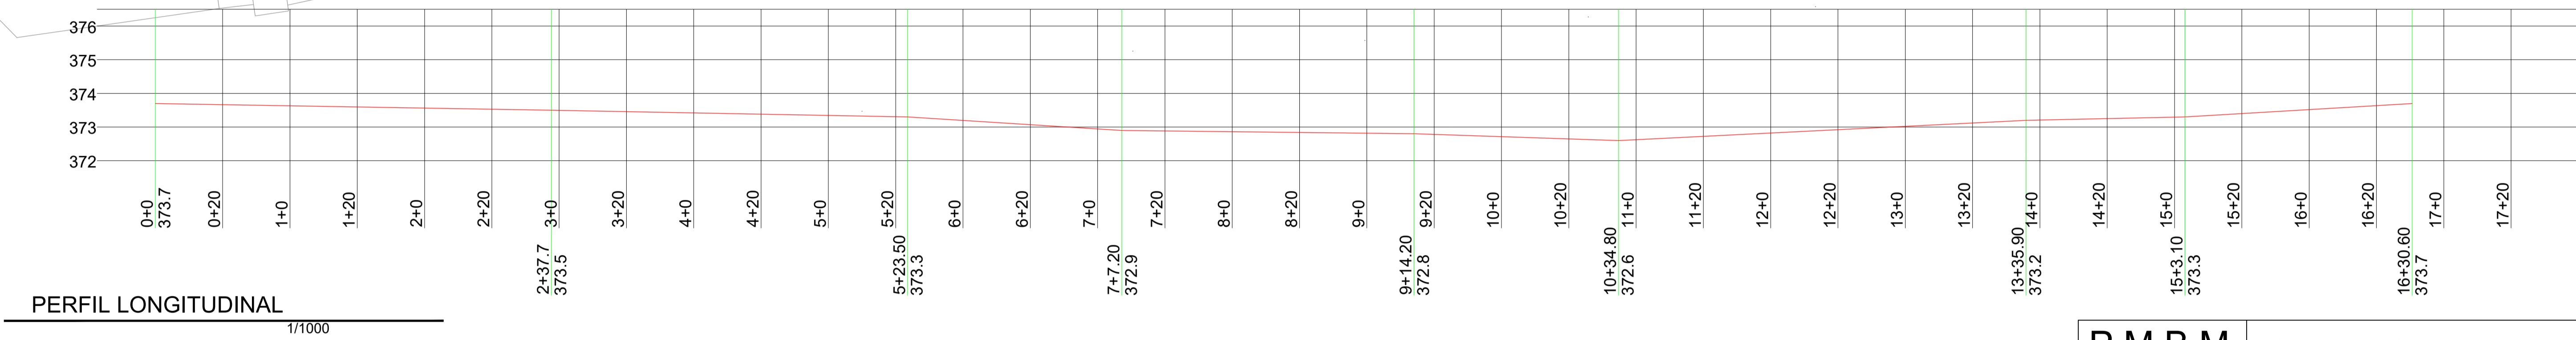

- PAVIMENTAÇÃO ASFÁLTICA
- PAVIMENTAÇÃO NO TRECHO AVN PRESIDENTE KENNEDY (ENTRE O NÚMERO 3343 E A PONTE SOBRE O CÔRREGO ANO BOM)
 - PAVIMENTAÇÃO NA RUA OBDEGO AUGUSTO (AO LADO DO POSTO DE GASOLINA)
- PAVIMENTAÇÃO EM DUAS CAMADAS
- CAMADA DE LIGAÇÃO (BINDER) CBUQ FAIXA A E = 4,00cm
 - CAPA ASFÁLTICA CBUQ FAIXA C E = 4,00cm
- ÁREA DE PAVIMENTAÇÃO = 4.990,00m²
- AVN PRESIDENTE KENNEDY
- PAVIMENTAÇÃO EXISTENTE EM CBUQ
 - EXTENSÃO: 670,00m
 - LARGURA MÉDIA: 7,00m
 - ÁREA DE PAVIMENTAÇÃO: 4.690,00m²
 - ÁREA DE FRESAGEM: 4.690,00m²
 - SARJETAS 0,30m: 1.316,00m
- RUA OBDEGO AUGUSTO
- PAVIMENTAÇÃO EXISTENTE EM BLOCO DE CONCRETO
 - EXTENSÃO: 60,00m
 - LARGURA MÉDIA: 5,00m
 - ÁREA DE PAVIMENTAÇÃO: 300,00m²
 - SARJETAS 0,30m: 120,00m

P.M.B.M. SECRETARIA MUNICIPAL DE PLANEJAMENTO URBANO

PROJETO DE PAVIMENTAÇÃO FOLHA: 01/02

DESCRIÇÃO: PROJETO DE PAVIMENTAÇÃO ASFÁLTICA

PROPRIETÁRIO: PREFEITURA MUNICIPAL DE BARRA MANSA

LOCAL: AVN PRESIDENTE KENNEDY, TRECHO ENTRE O Nº3343 E A PONTE SOBRE O CÔRREGO ANO BOM, BARRA MANSA - RJ

QUADRO DE ÁREAS	ZONA
ÁREA DE PAVIMENTAÇÃO • 4.690,00m² AVN PRESIDENTE KENNEDY • 300,00m² RUA OBDEGO AUGUSTO	SELO DE APROVAÇÃO PMBM

COORDENADOR	AUTOR DO PROJETO	DESENHO
ENGR. JOÃO VITOR DA SILVA RAMOS CREA: 2018106463	ENGR. JOÃO VITOR DA SILVA RAMOS CREA: 2018106463	ENGR. JOÃO VITOR DA SILVA RAMOS CREA: 2018106463
REVISÃO 1	REVISÃO 2	Nº ART/RRT:
11/06/2021 - RESPOSTA CE829/2021	REVISÃO 4	Nº DO PROJETO:

CARIMBO

APROVAÇÃO SMPU
 Engº Eros dos Santos
 Secretário de Planejamento
 Mat.: 17446

PROJETO DE PAVIMENTAÇÃO

FOLHA :

01/02

DESCRIÇÃO : PROJETO DE PAVIMENTAÇÃO ASFALTICA

PROPRIETÁRIO : PREFEITURA MUNICIPAL DE BARRA MANSA

LOCAL : AVN PRESIDENTE KENNEDY, TRECHO ENTRE O N°3343 E A PONTE
SOBRE O CÓRREGO ANO BOM, BARRA MANSA - RJ

QUADRO DE ÁREAS		ZONA
ÁREA DE PAVIMENTAÇÃO 4.690,00m ² AVN PRESIDENTE KENNEDY 300,00m ² RUA OBDEGO AUGUSTO		SELO DE APROVAÇÃO PMBM
EXTENSÃO DE PAVIMENTAÇÃO 1.317,00m AVN PRESIDENTE KENNEDY 120,00m RUA OBDEGO AUGUSTO		
COORDENADOR	AUTOR DO PROJETO	DESENHO
ENG° JOÃO VITOR DA SILVA RAMOS CREA: 2018106463	ENG° JOÃO VITOR DA SILVA RAMOS CREA: 2018106463	ENG° JOÃO VITOR DA SILVA RAMOS CREA: 2018106463
REVISÃO 1	REVISÃO 2	N ° ART/RRT:
06/2021 - RESPOSTA CE829/2021		
REVISÃO 3	REVISÃO 4	N ° DO PROJETO:

CARIMBO**APROVAÇÃO SMPU**Eng° Eros dos Santos
Secretário de Planejamento
Mat.: 17446