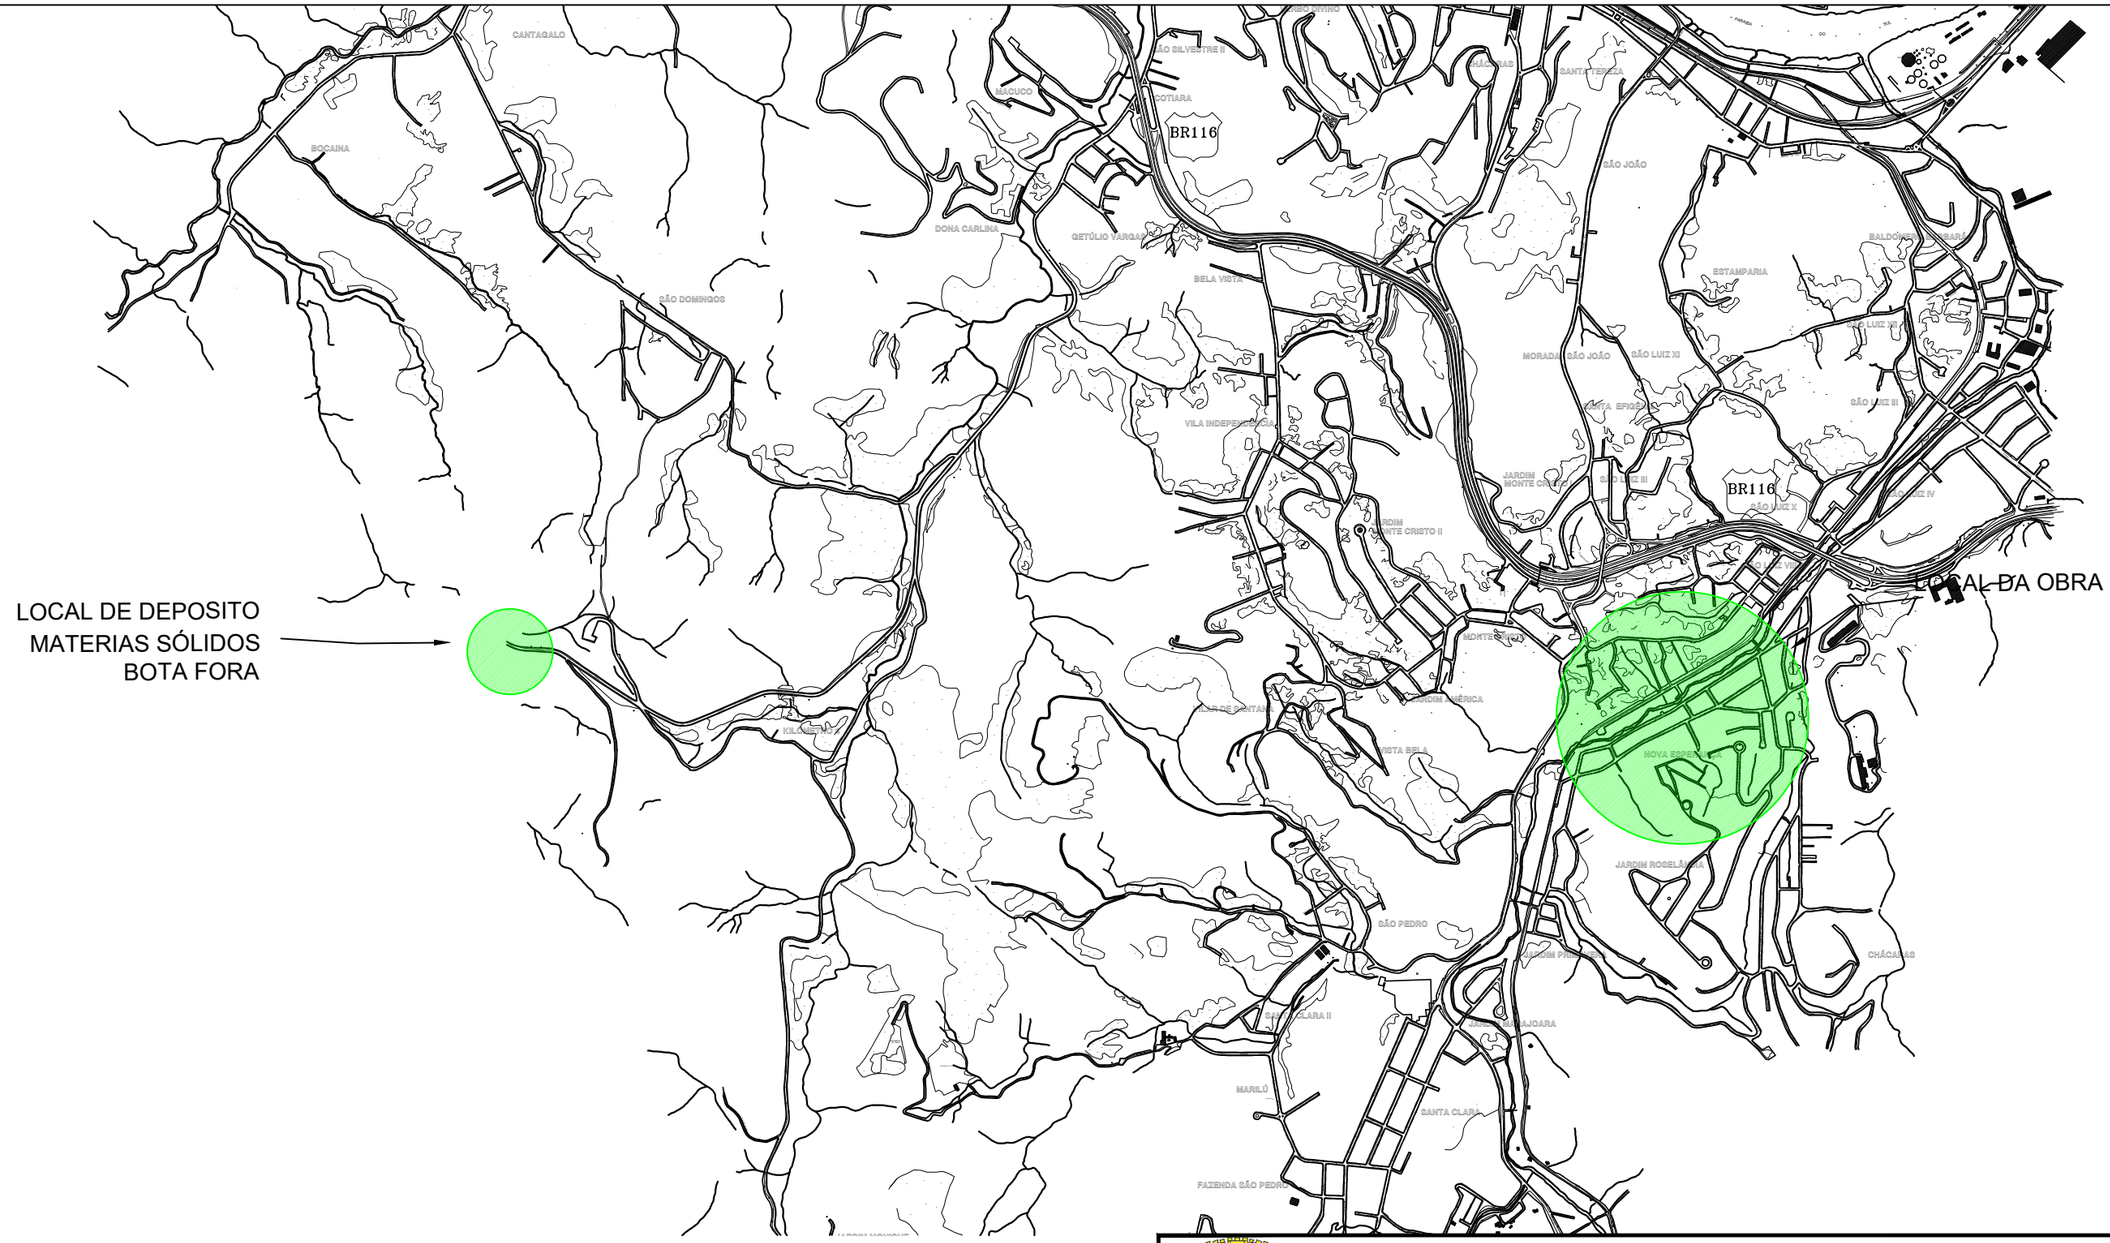

PLANTA DE LOCALIZAÇÃO

SEM ESCALA

PREFEITURA MUNICIPAL DE BARRA MANSA
SECRETARIA MUNICIPAL DE PLANEJAMENTO
GERÊNCIA DE PROJETOS

TÍTULO LOCALIZAÇÃO			Nº do desenho	
DESCRIÇÃO PLANTA DE LOCALIZAÇÃO DAS RUAS ANTONIO DA SILVA REIS E PEDRO BARBOSA GAMA				
REVISÃO		APROVAÇÃO	DATA 17/08/2020	FOLHA 01/01
AUTOR DO PROJETO	ENGº JOÃO VITOR DA SILVA RAMOS CREA: 2018106463		ESCALA	
DESENHO	ENGº JOÃO VITOR DA SILVA RAMOS CREA: 2018106463			