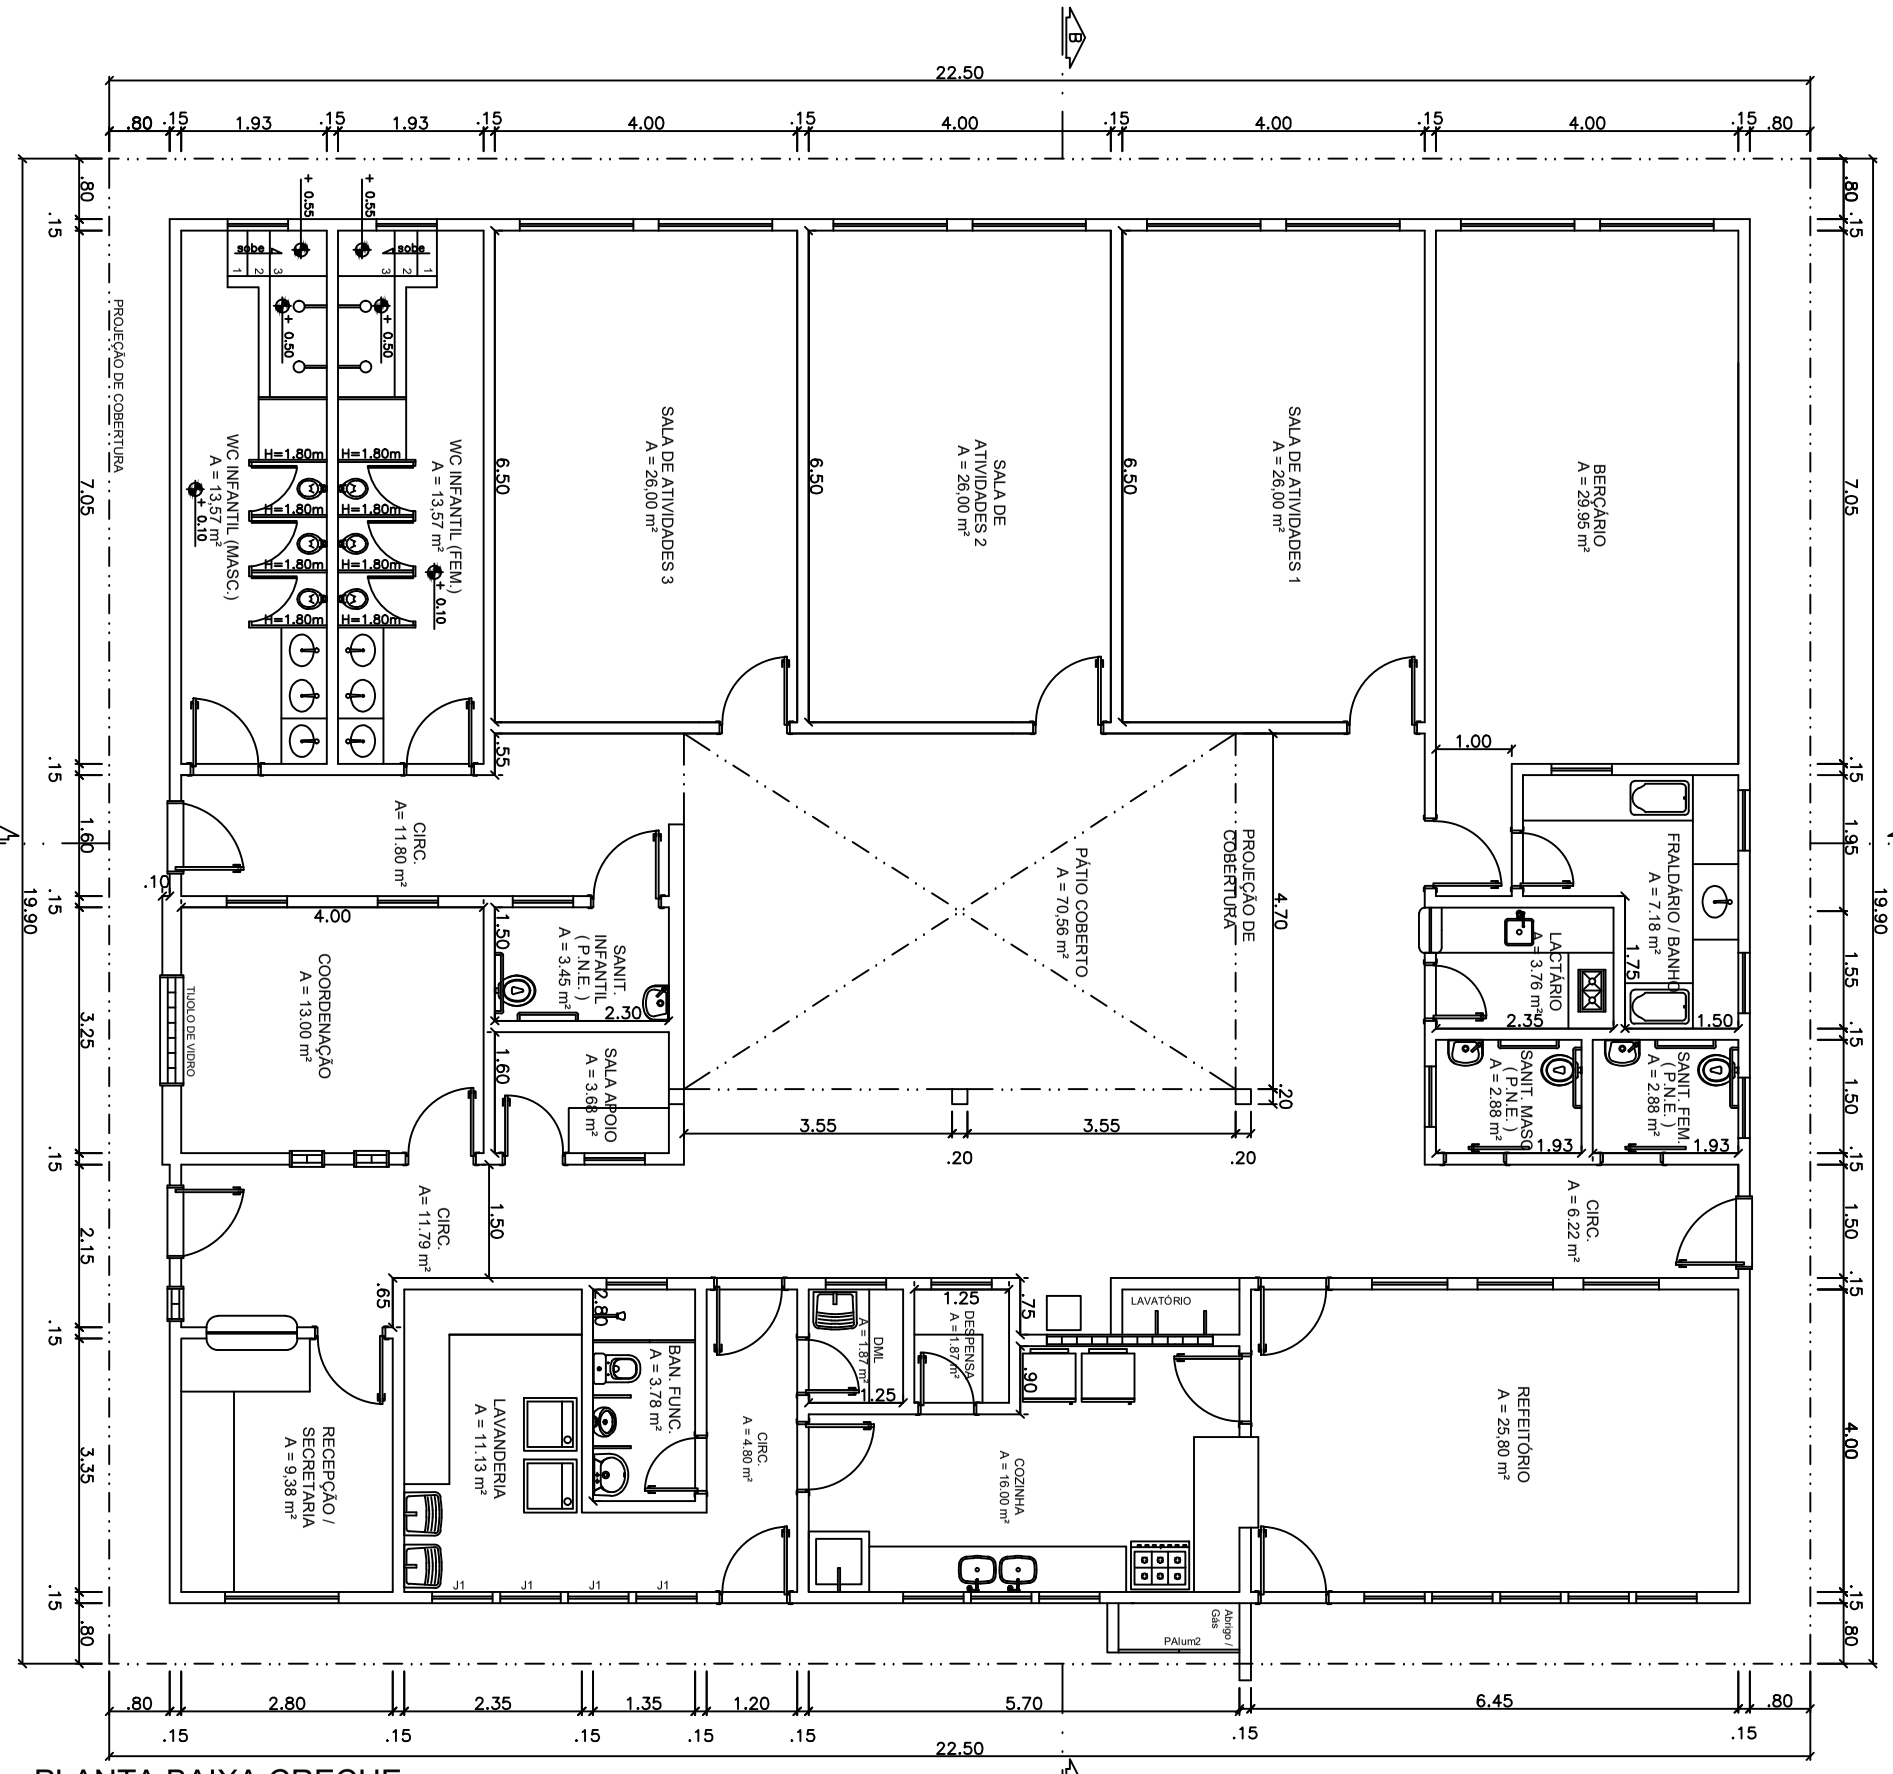

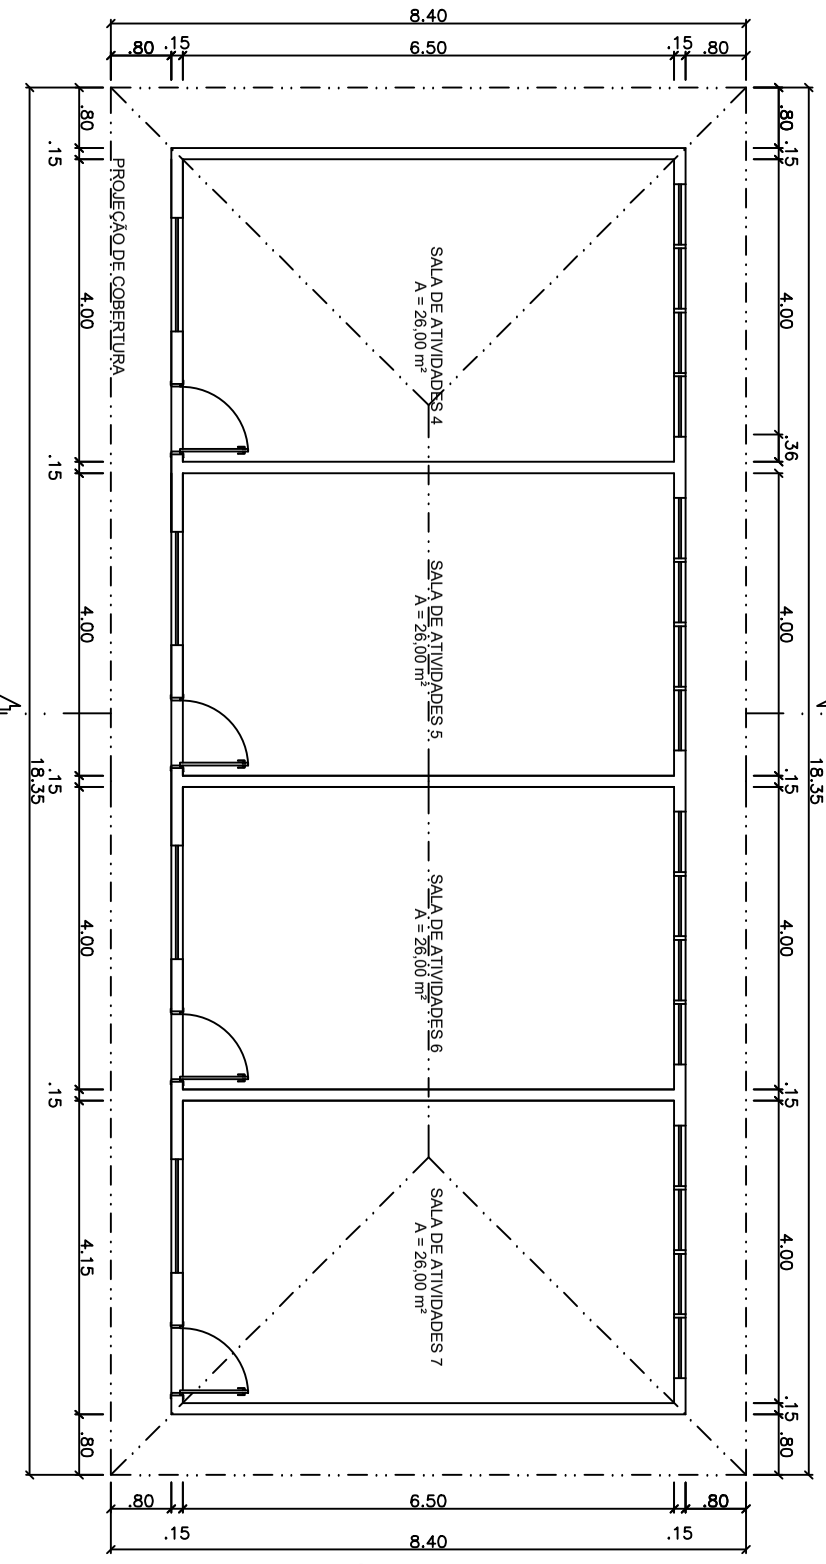

PREFEITURA MUNICIPAL DE BARRA MANSA SECRETARIA DE PLANEJAMENTO URBANO CENTRAL DE PROJETOS		TÍTULO PROJETO DE ARQUITETURA (PLANTA BAIXA)	
		DESCRIÇÃO PROJETO DE IMPLANTAÇÃO DE CRECHE E CAMPO SINTÉTICO NO BAIRRO BOA VISTA	
REVISÃO 00	APROVAÇÃO Eros dos Santos S.M.P.U.	DATA 14/12/08/22	FOLHA 2/7
AUTOR DO PROJETO Engº Patrick de Barros		ESCALA indicada	