
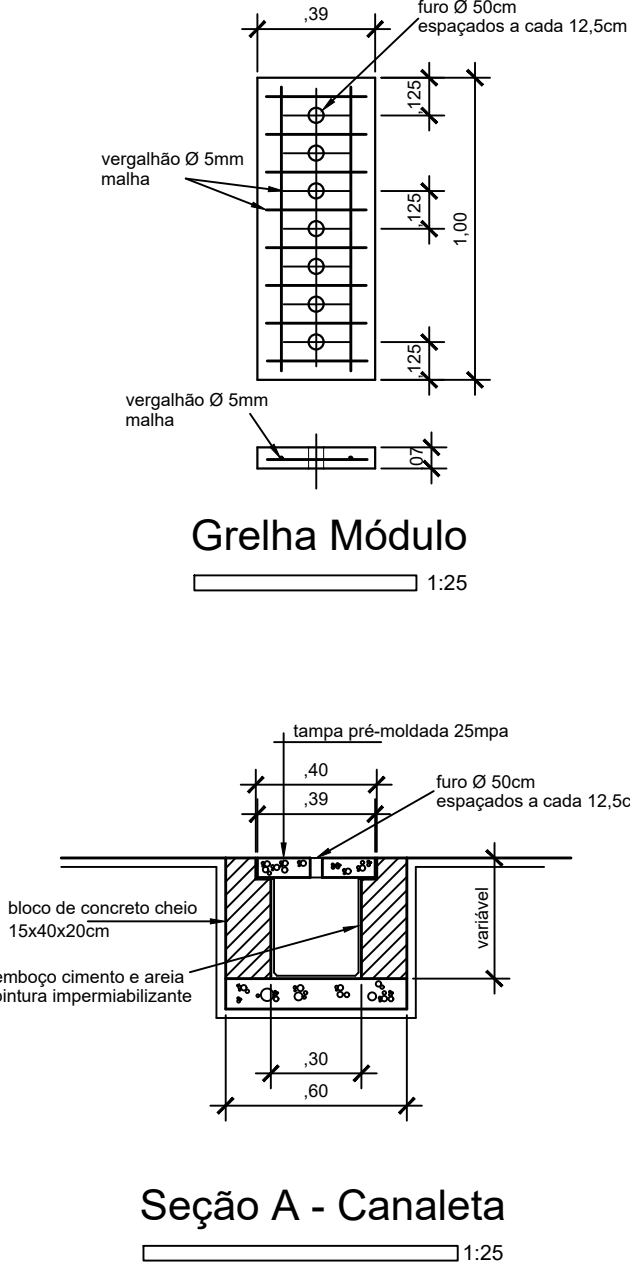


RUA BOM JESUS

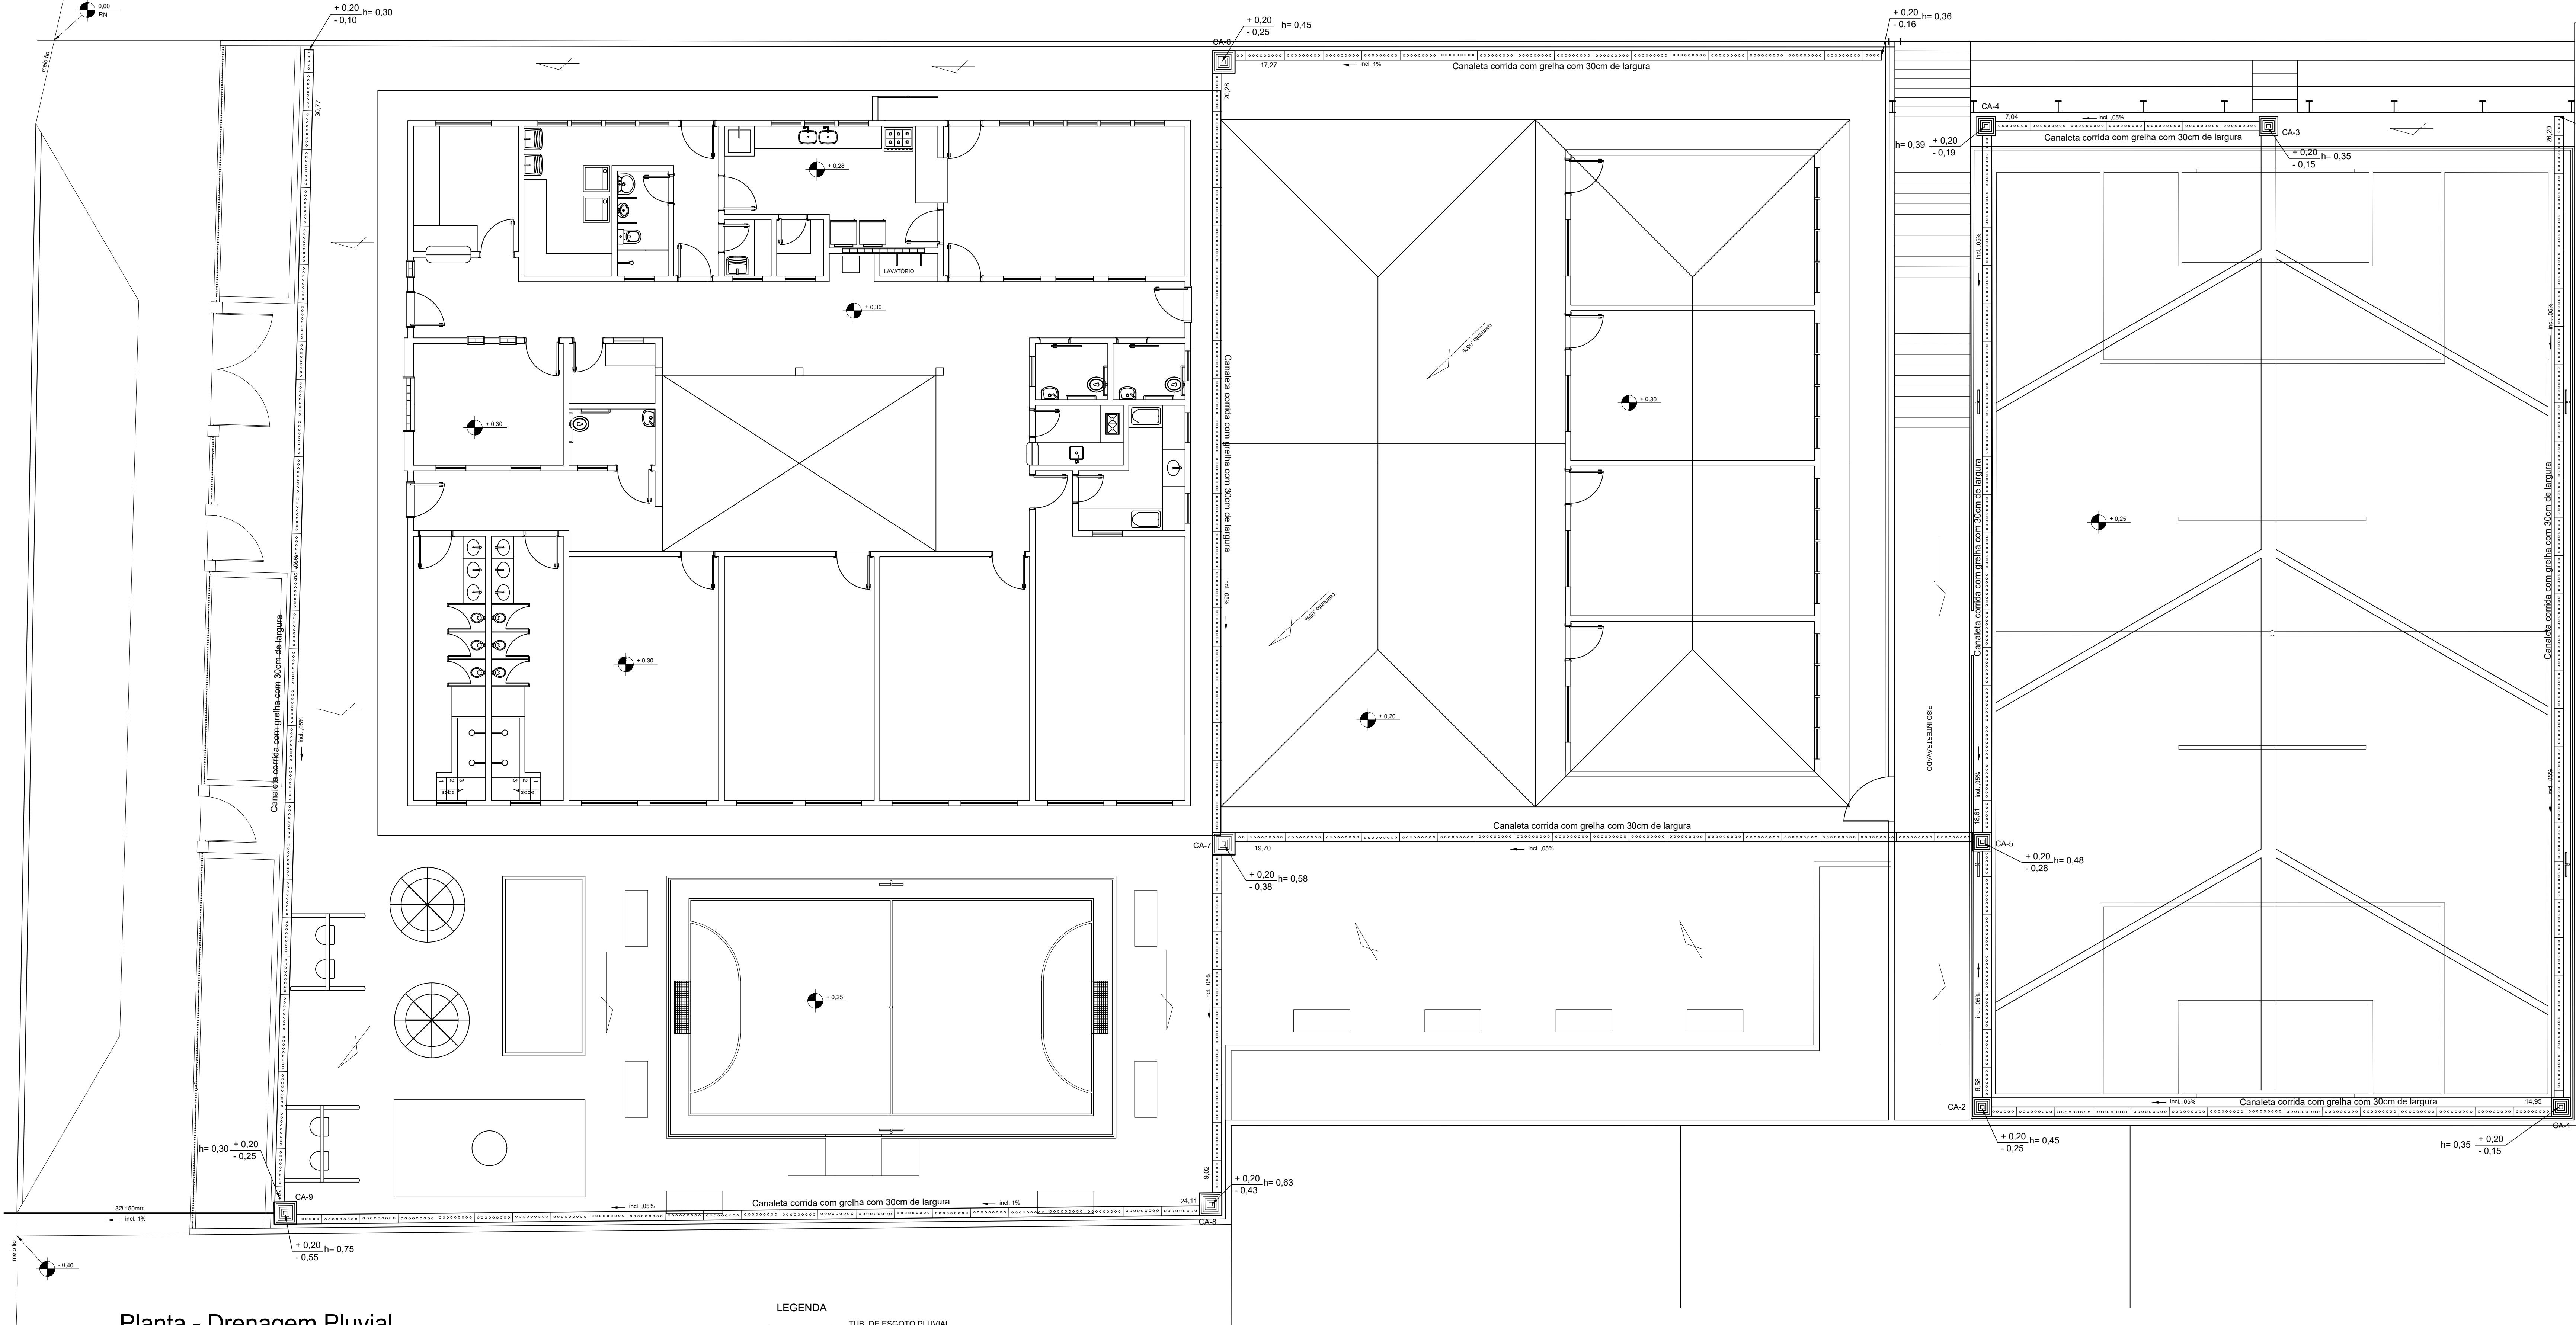

P.M.B.M. SECRETARIA MUNICIPAL DE PLANEJAMENTO URBANO							
PROJETO DRENAGEM PLUVIAL	FOLHA: 01/01						
DESCRIÇÃO : CRECHE BOA VISTA							
PROPRIETÁRIO : PREFEITURA MUNICIPAL DE BARRA MANSA							
LOCAL : RUA BOM JESUS, BAIRRO BOA VISTA I BARRA MANSA - RJ							
<table><tr><td>ZONA</td><td></td></tr><tr><td>USO</td><td></td></tr><tr><td colspan="2">SELO DE APROVAÇÃO PMBM</td></tr></table>		ZONA		USO		SELO DE APROVAÇÃO PMBM	
ZONA							
USO							
SELO DE APROVAÇÃO PMBM							
COORDENADOR	AUTOR DO PROJETO						
CAU / BR REVISÃO 1	Arqº Abimar Cavalcante da Cunha CAU / BR - A9673-3 REVISÃO 2						
REVISÃO 3	REVISÃO 4						
CARIMBO							
APROVAÇÃO SMPU Eng. Eros dos Santos							
TODOS OS DIREITOS AUTORAIS RESERVADOS - NÃO PODE SER USADO, COPIADO OU Cedido SEM PRÉVIA AUTORIZAÇÃO							