

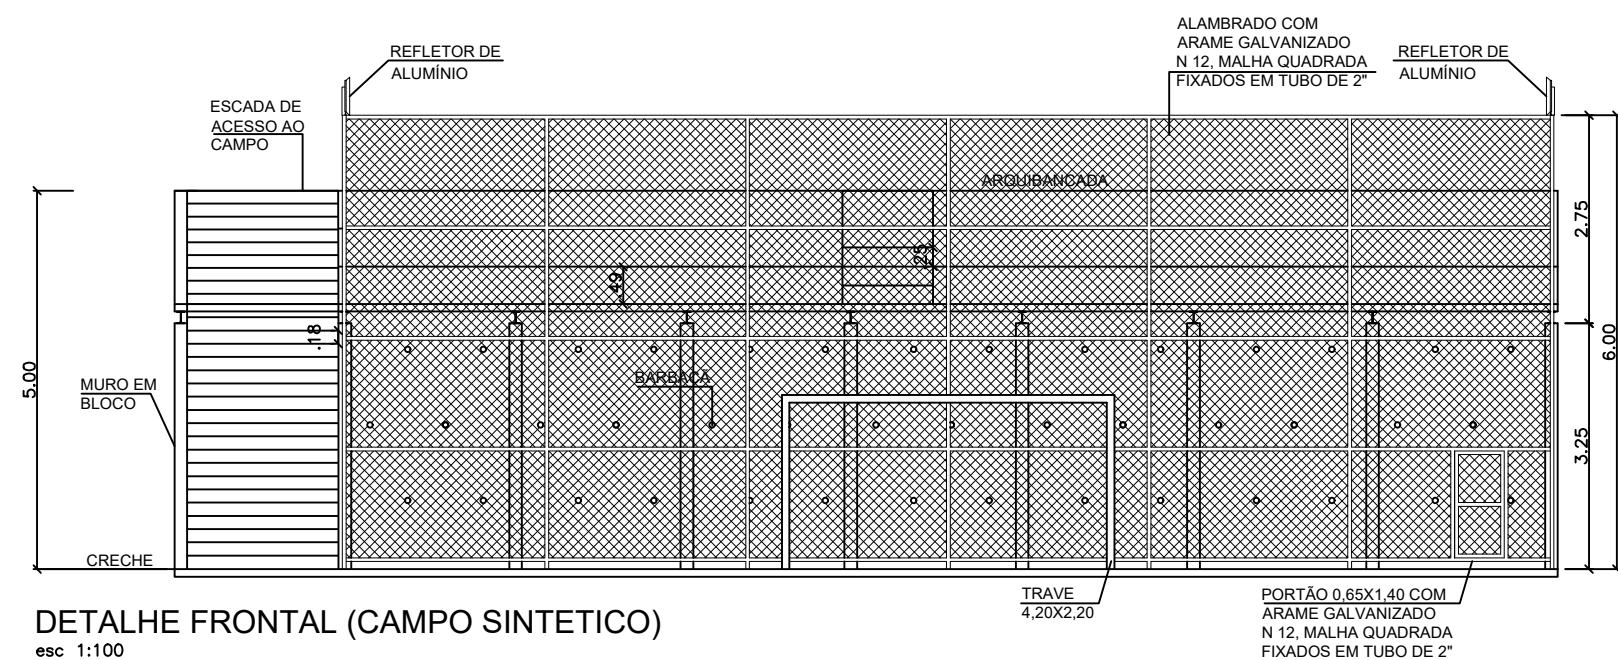



DETALHE LATERAL (CAMPO SINTETICO)
esc 1:100

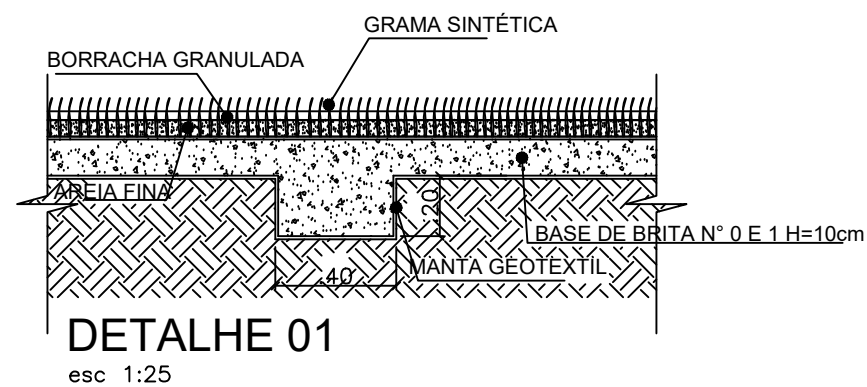

DETALHE FRONTAL (CAMPO SINTETICO)
esc 1:100

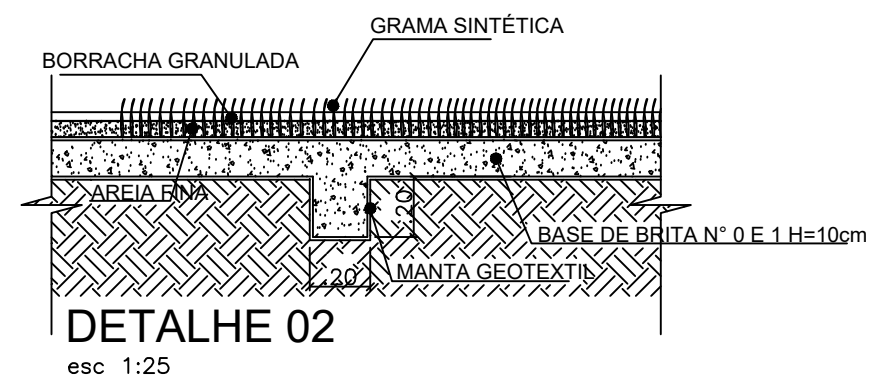

	PREFEITURA MUNICIPAL DE BARRA MANSA		TÍTULO PROJETO DE ARQUITETURA (DETALHE CAMPO)	
	SECRETARIA DE PLANEJAMENTO URBANO		DESCRIÇÃO PROJETO DE IMPLANTAÇÃO DE CRECHE E CAMPO SINTÉTICO NO BAIRRO BDA VISTA	
REVISÃO 00	APROVAÇÃO		DATA 14/12/08/22	FOLHA 7/7
AUTOR DO PROJETO	Engº Patrick de Barros		Eros dos Santos S.M.P.U.	ESCALA indicada