


PLANTA BAIXA ANEXO

esc 1:100

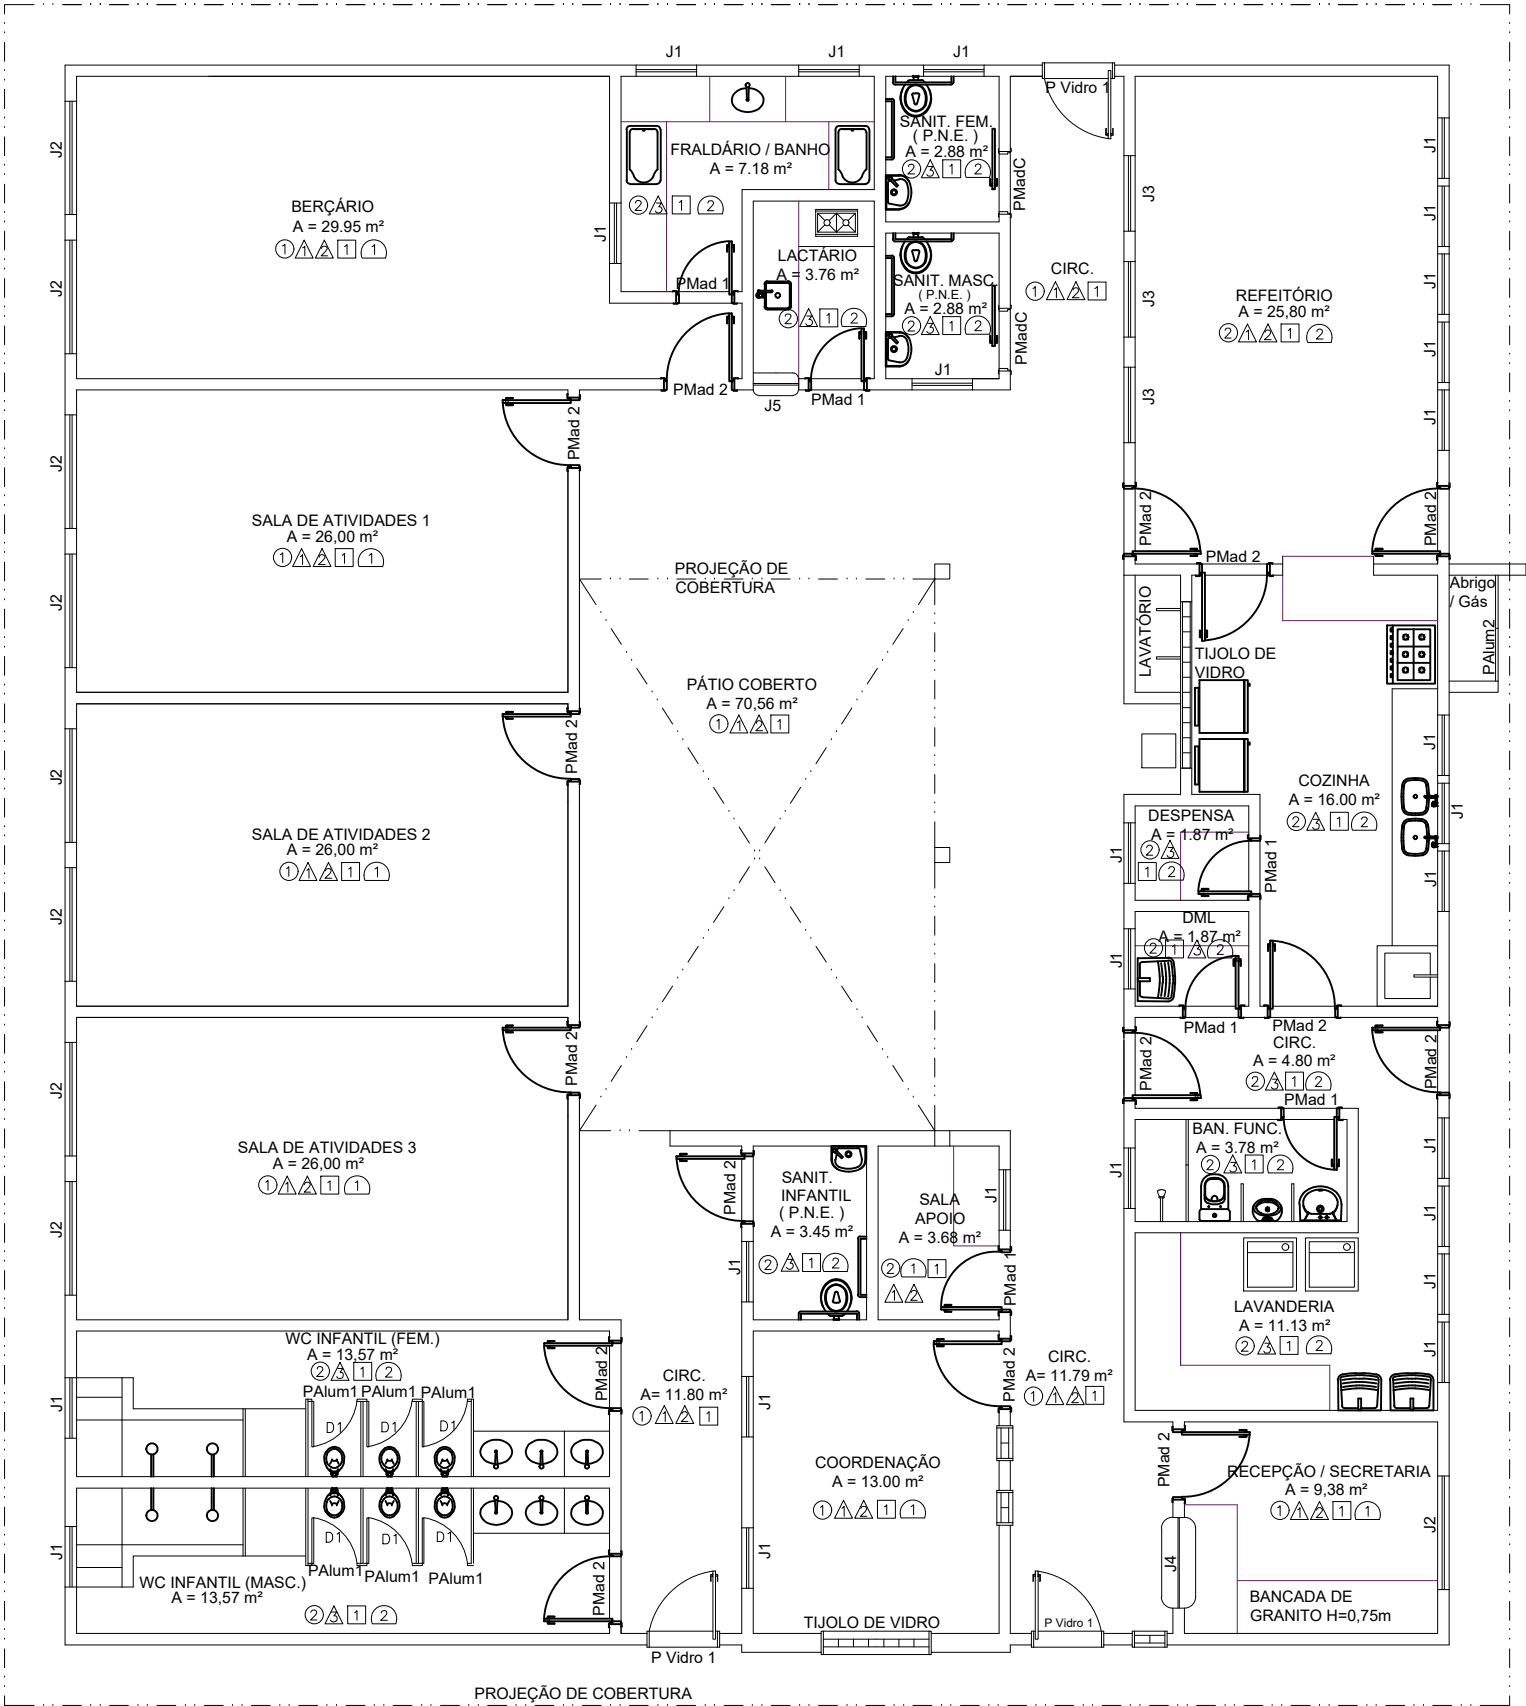

PLANTA BAIXA PREDIO PRINCIPAL

esc 1:100

LEGENDA NO ANEXO 01

PREFEITURA MUNICIPAL DE BARRA MANSA		TÍTULO		PRÓJETO DE ARQUITETURA (CRECHE DETALHE)	
SECRETARIA DE PLANEJAMENTO URBANO		DESCRIÇÃO			
CENTRAL DE PROJETOS		PRÓJETO DE IMPLANTAÇÃO DE CRECHE E CAMPO SINTÉTICO NO BAIRRO BOA VISTA			
REVISÃO 00		APROVAÇÃO		DATA	FOLHA
AUTOR DO PROJETO		Eros dos Santos SMPU.		14/12/08/22	5/7
Engº Patrick de Barros				ESCALA indicada	