




CORTE A-A (CRECHE)
esc 1:100

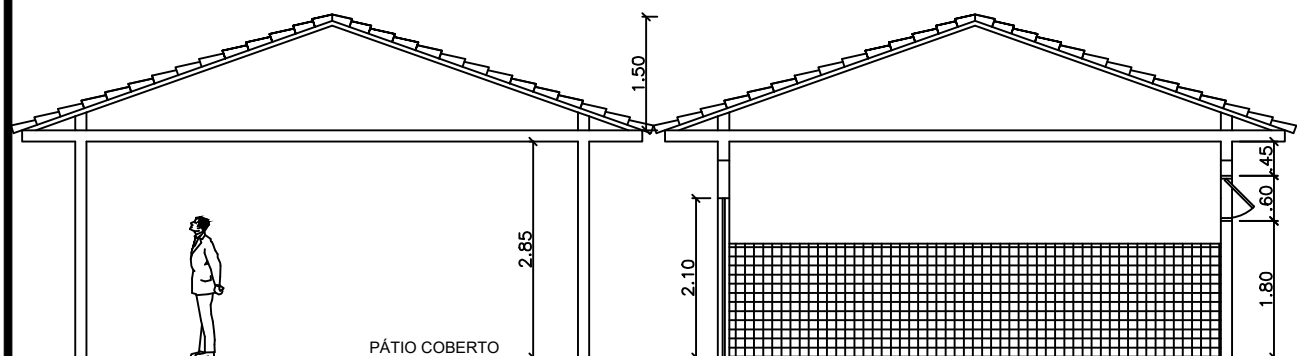


CORTE A-A (ANEXO)
esc 1:100

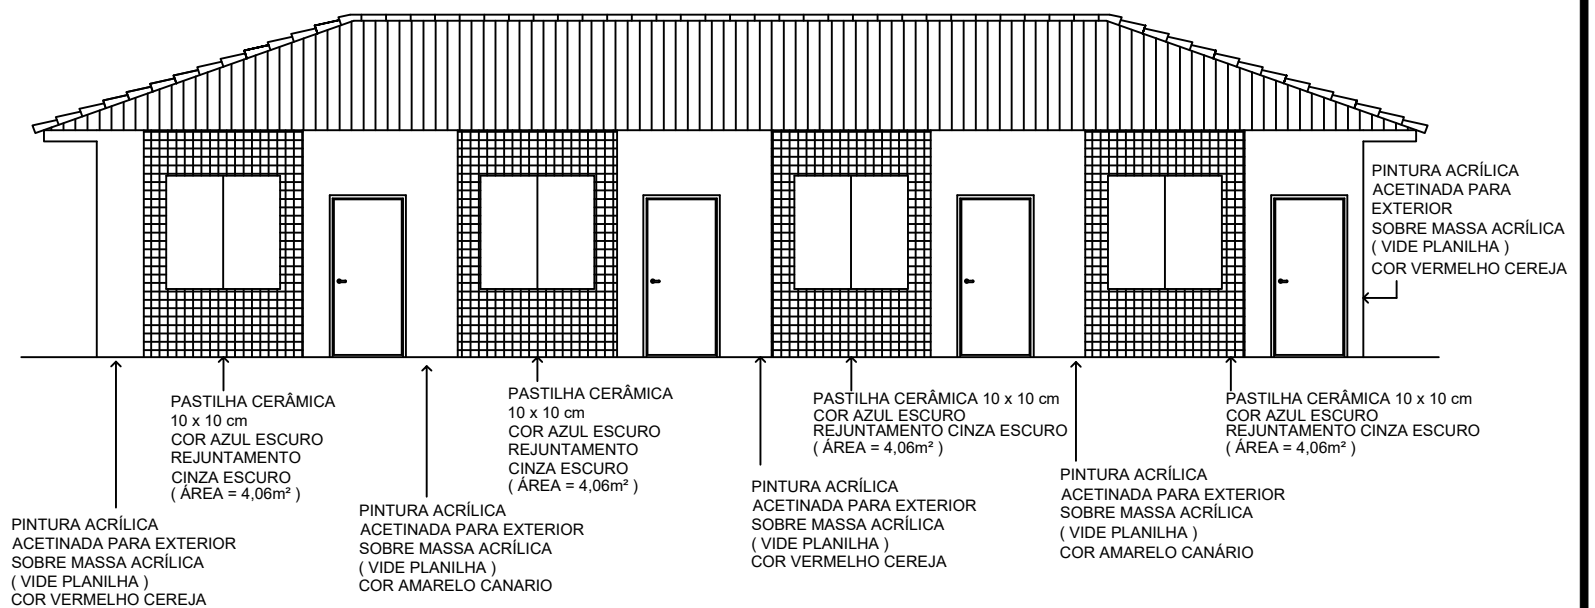

FACHADA (ANEXO)
esc 1:100

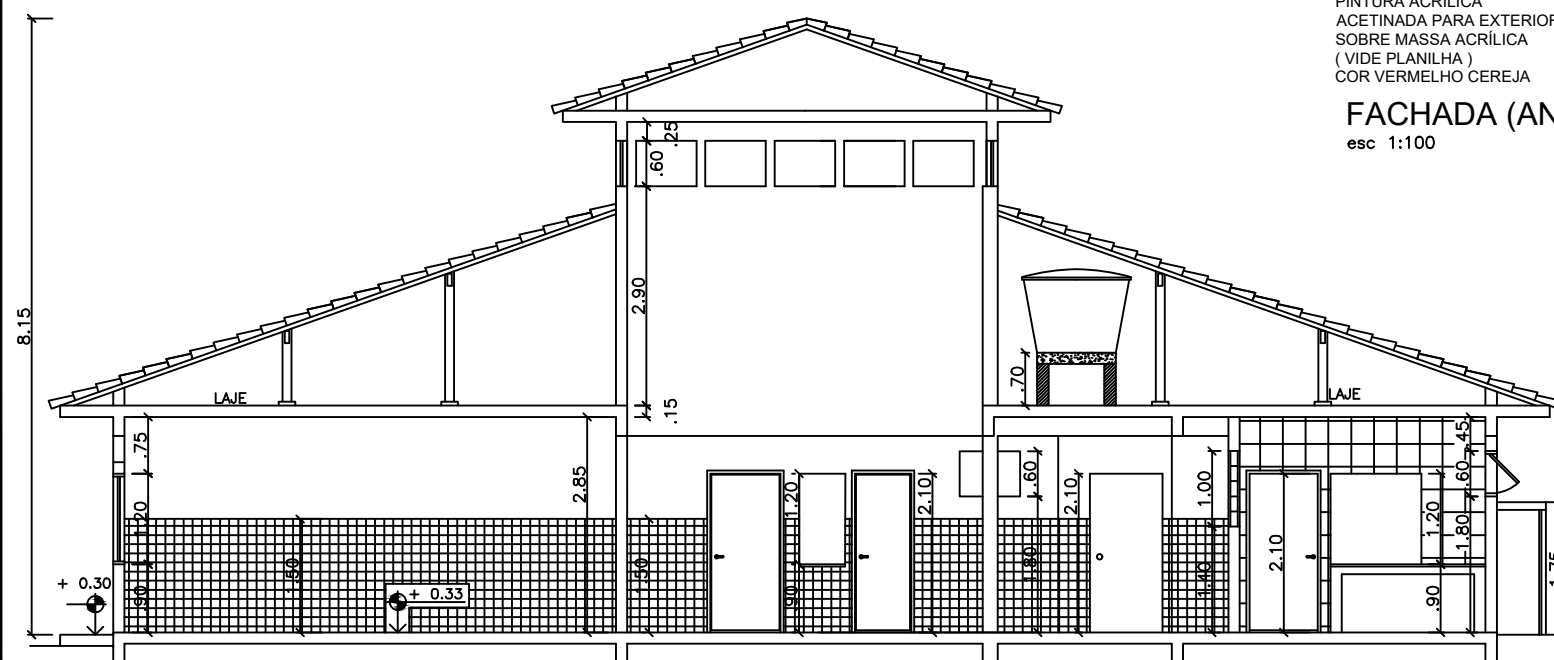

CORTE B-B (CRECHE)
esc 1:100

	PREFEITURA MUNICIPAL DE BARRA MANSA		TÍTULO	
	SECRETARIA DE PLANEJAMENTO URBANO		PROJETO DE ARQUITETURA (CORTE E DETALHE)	
CENTRAL DE PROJETOS		DESCRIÇÃO		
		PROJETO DE IMPLANTAÇÃO DE CRECHE E CAMPO SINTÉTICO NO BAIRRO BOA VISTA		
REVISÃO 00		APROVAÇÃO	DATA 14/12/08/22	FOLHA
AUTOR DO PROJETO	Engº Patrick de Barros	Eros dos Santos S.M.P.U.	ESCALA indicada	3/7