

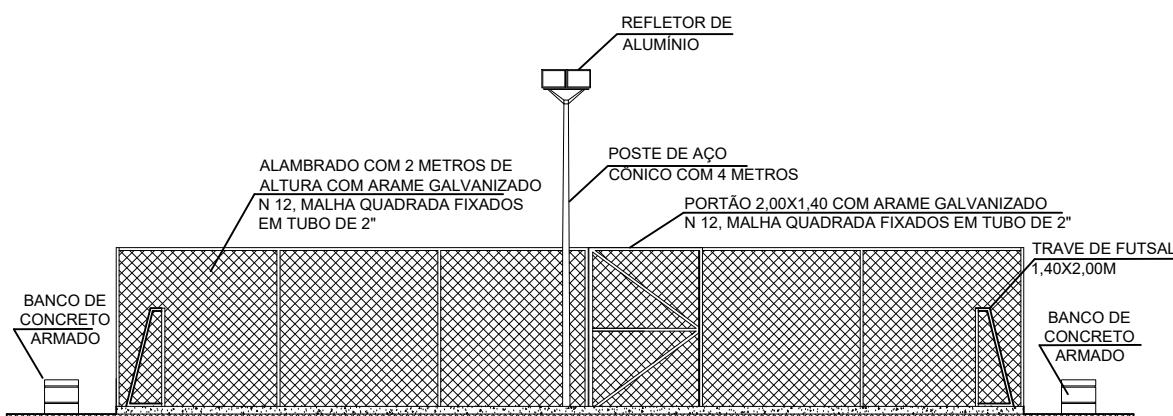


PLANTA DE COBERTURA
esc 1:200

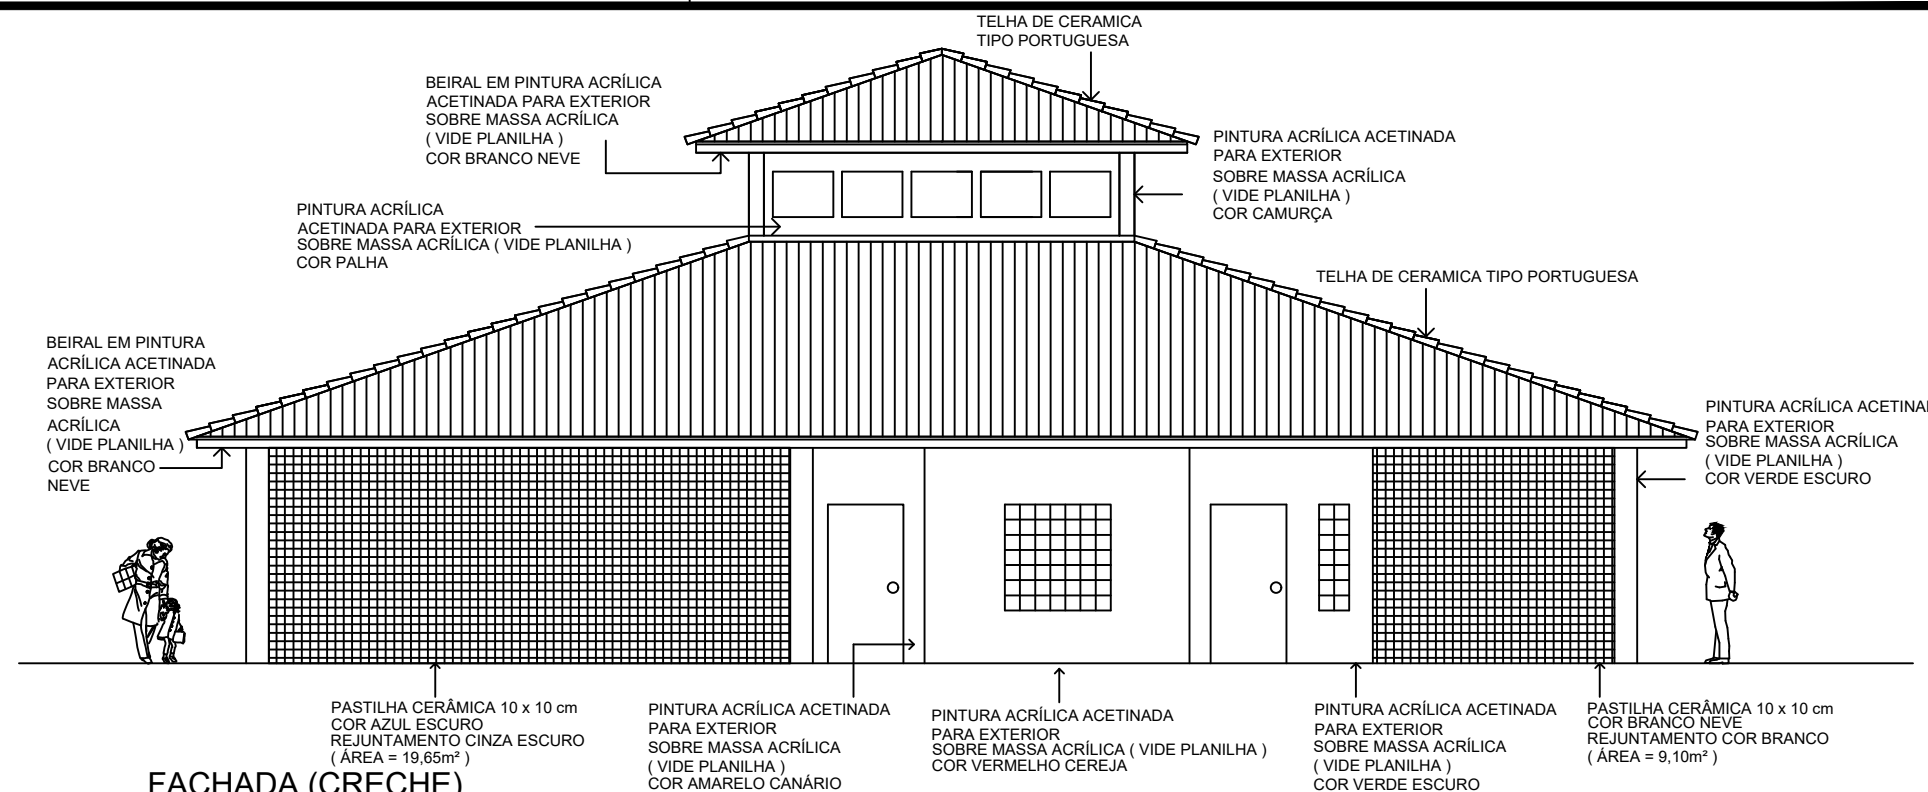

DETALHE LATERAL (QUADRA INFANTIL)
esc 1:100

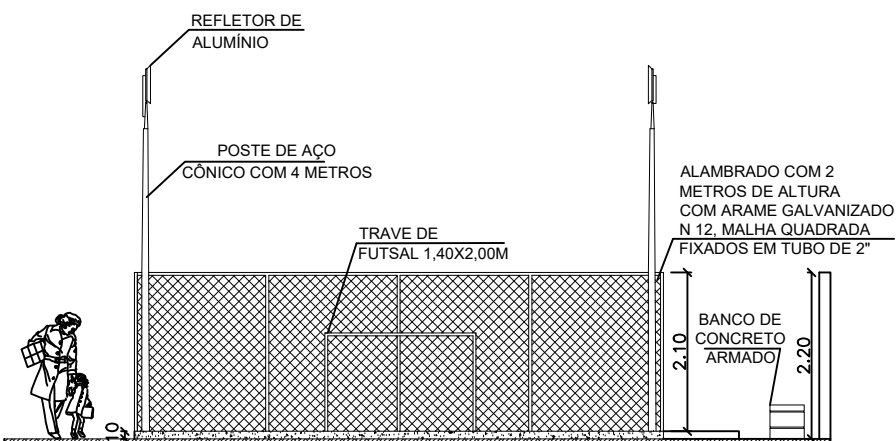

DETALHE FRONTAL (QUADRA INFANTIL)
esc 1:100

	PREFEITURA MUNICIPAL DE BARRA MANSA		TÍTULO	
	SECRETARIA DE PLANEJAMENTO URBANO		PROJETO DE ARQUITETURA (COBERTURA E DETALHE)	
CENTRAL DE PROJETOS		DESCRIÇÃO		
		PROJETO DE IMPLANTAÇÃO DE CRECHE E CAMPO SINTÉTICO NO BAIRRO BDA VISTA		
REVISÃO 00	APROVAÇÃO		DATA	FOLHA
AUTOR DO PROJETO	Eng° Patrick de Barros	Eros dos Santos S.M.P.U.	14/12/08/22	4 / 7
			ESCALA indicada	