



Nota de Recuperação em (restauração) e modernização da caixa interna e caixa de coleta com instalação em PVC


Indicador de localização da caixa

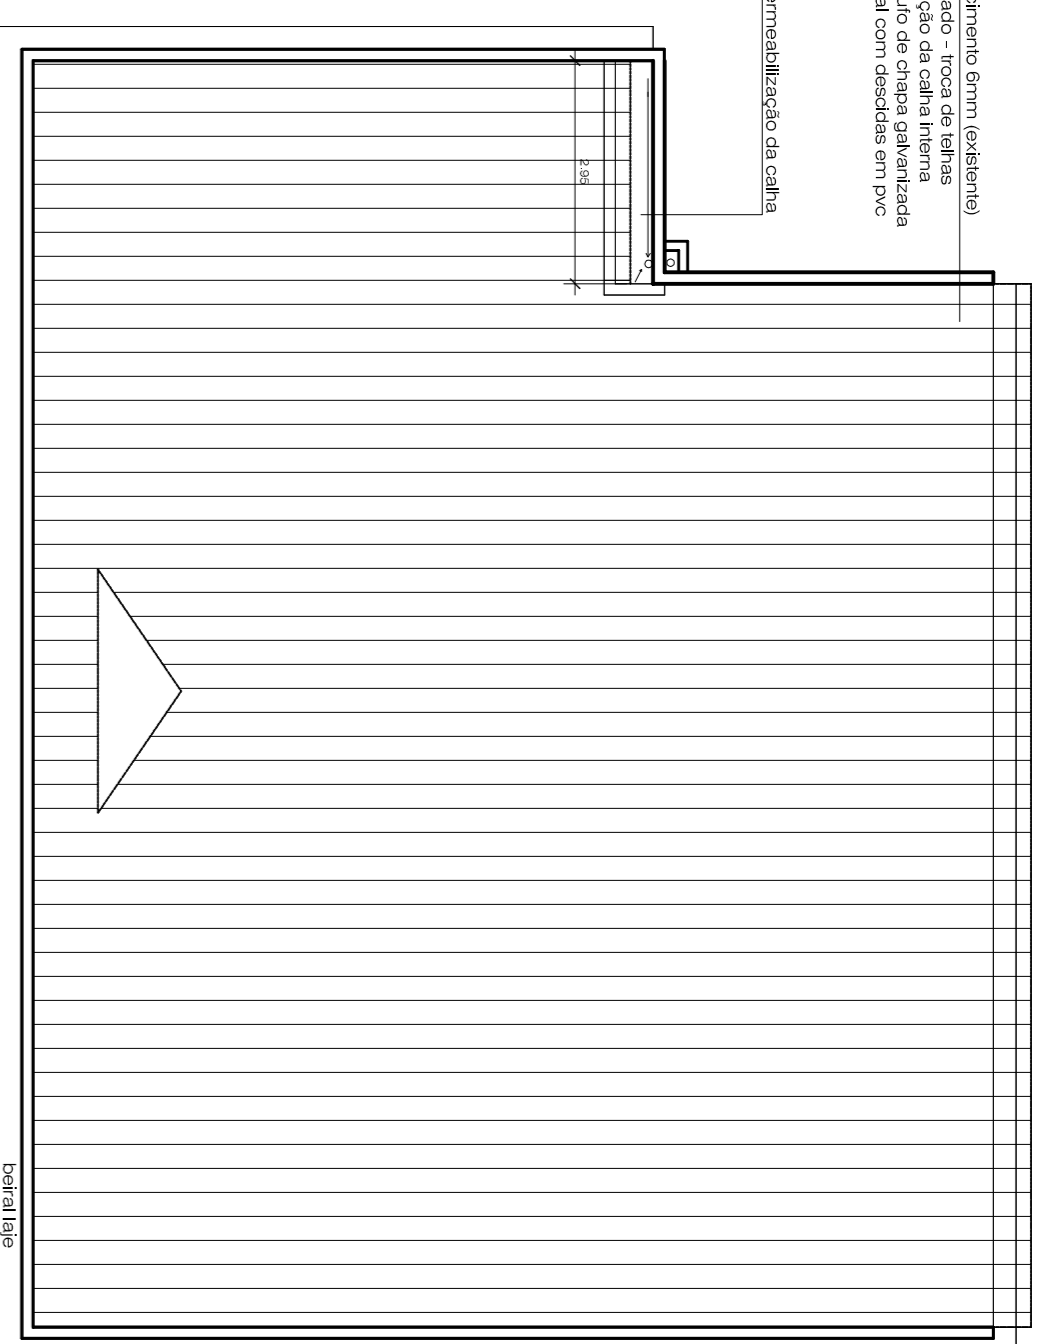


7 TELHADO
escala 1/100

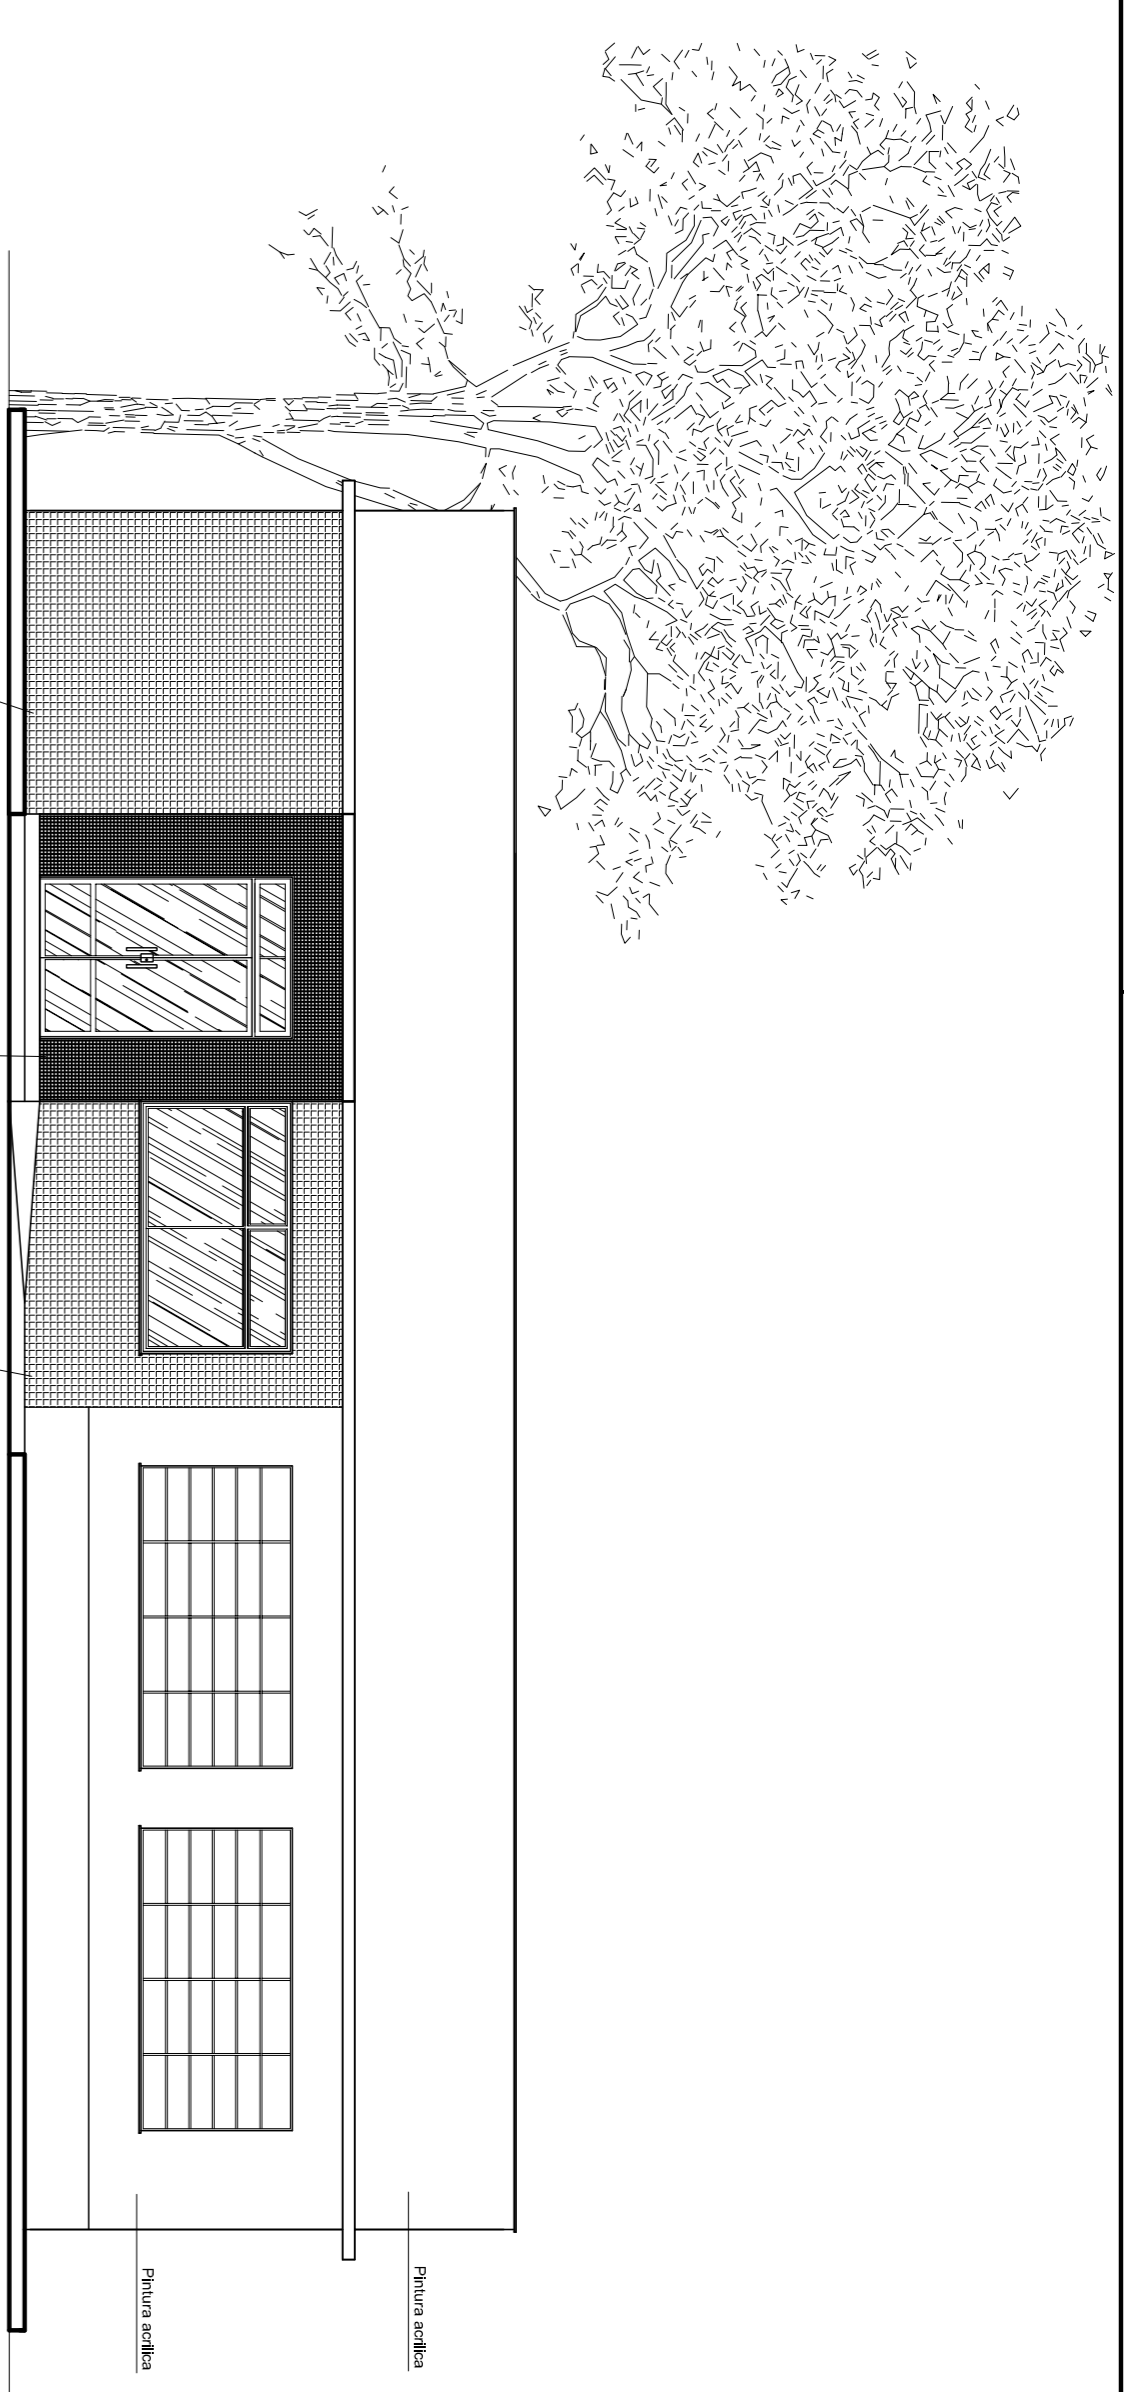


8 FACHADA FRONTAL
escala 1/75

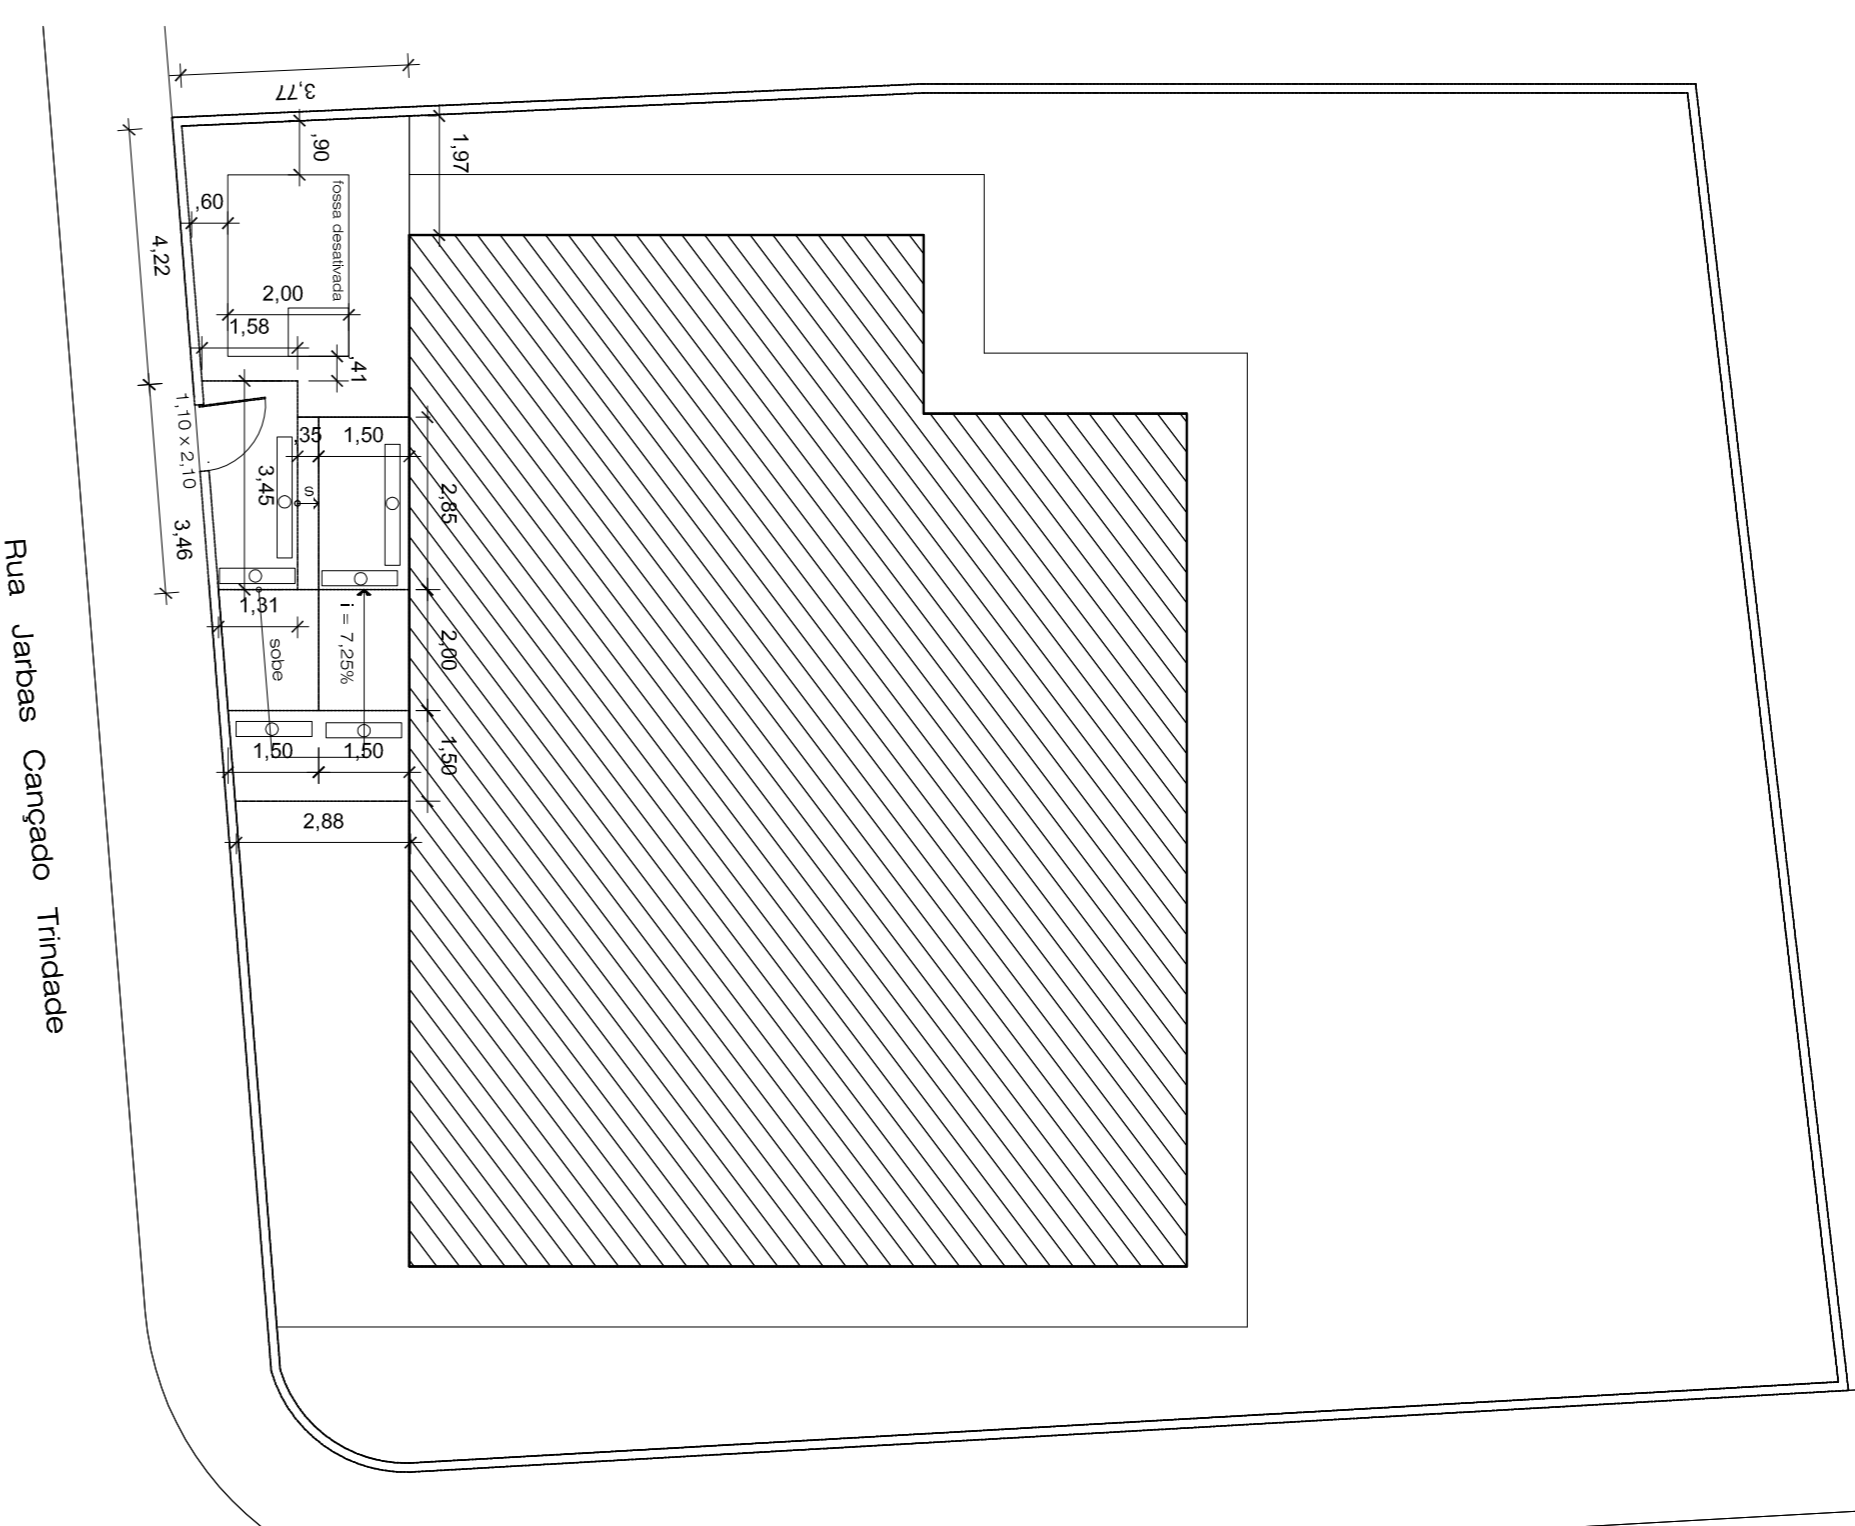


6 SITUAÇÃO
escala 1/125

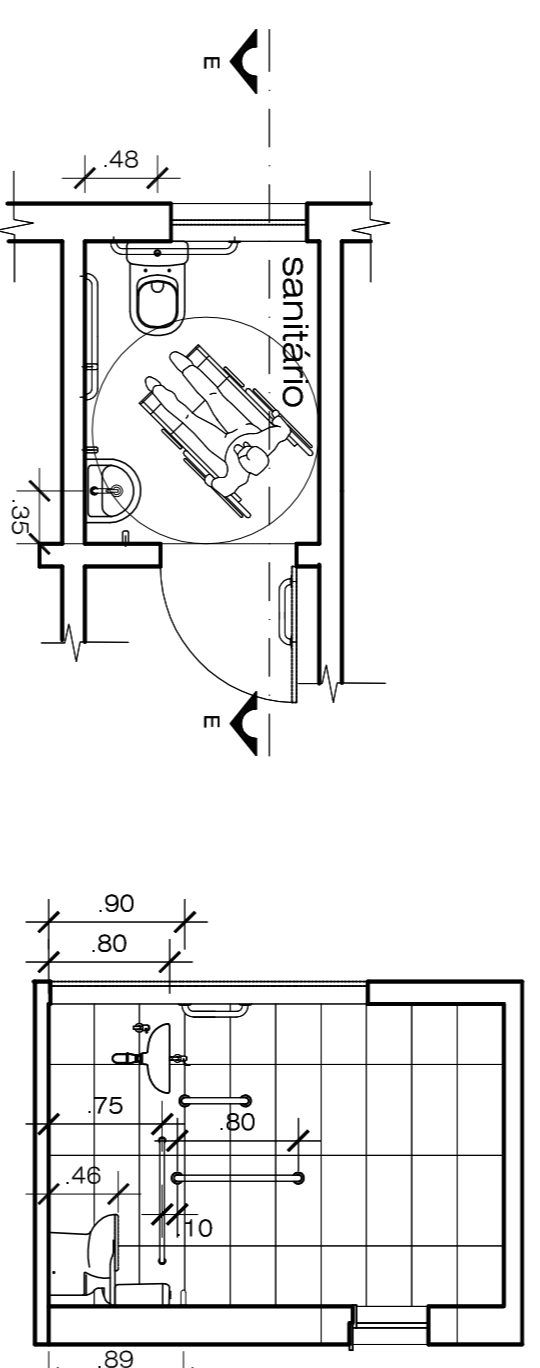


10 DETALHE DO SANITÁRIO DA ESPERA
escala 1/50

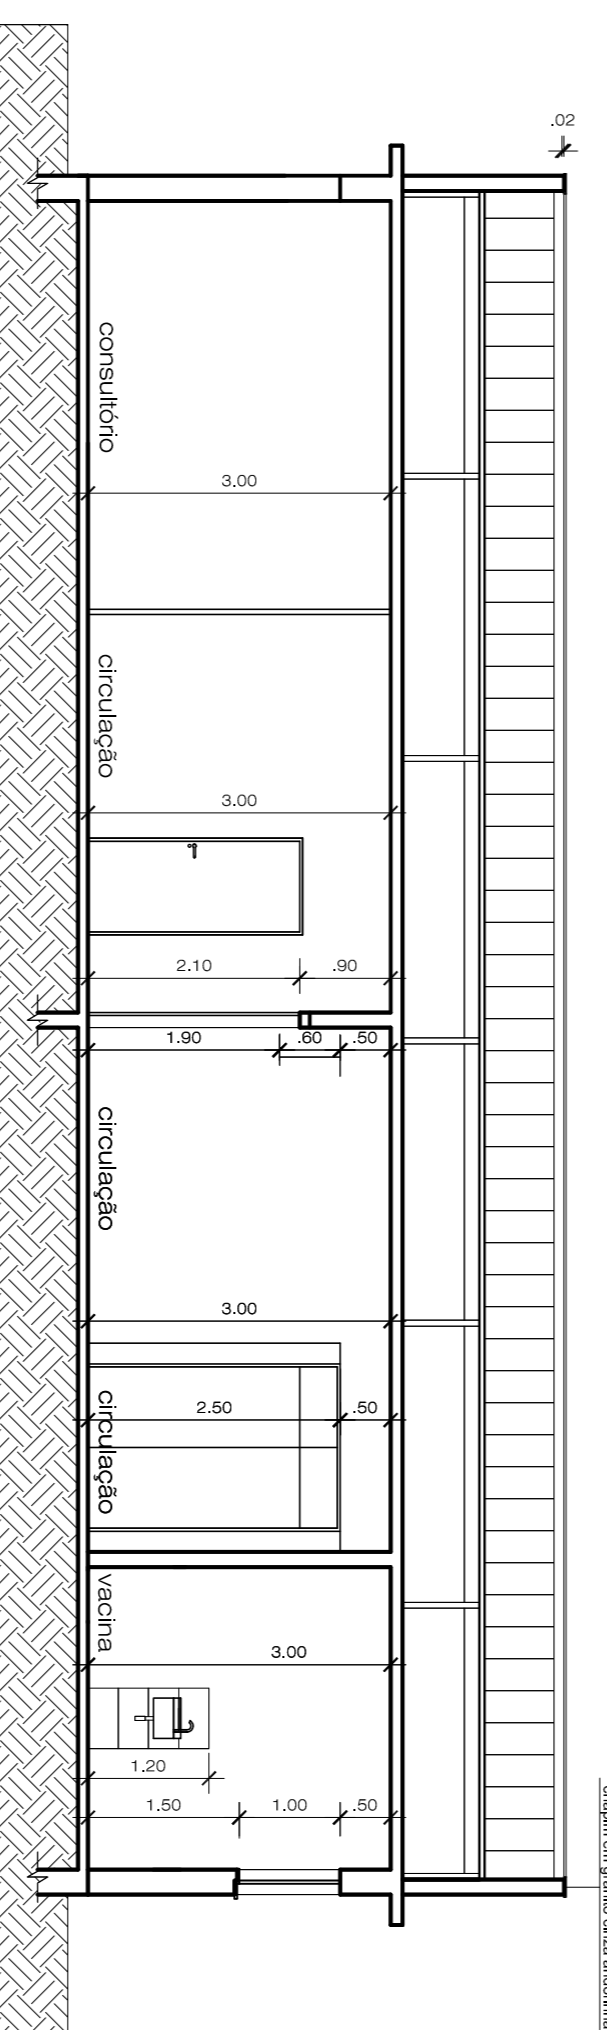


11 CORTE AA
escala 1/75

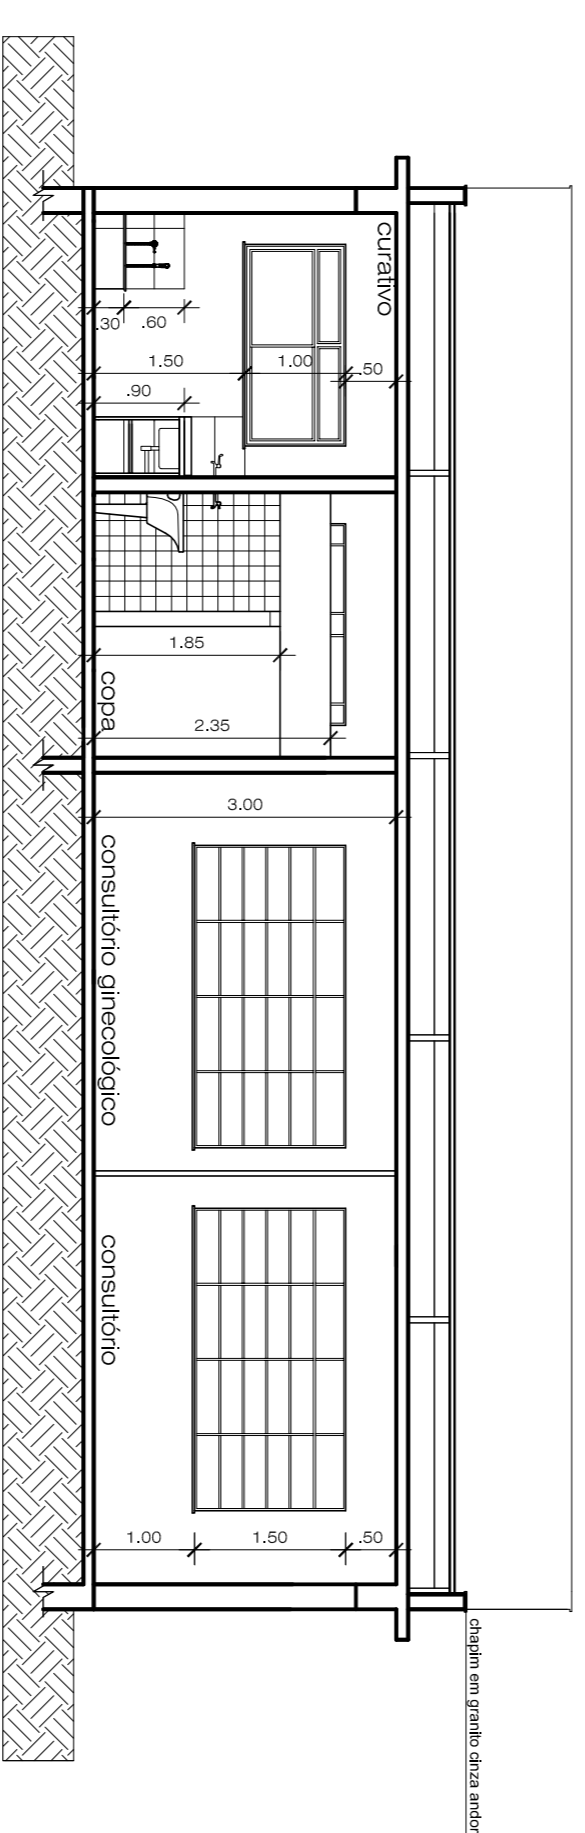

12 CORTE BB
escala 1/75

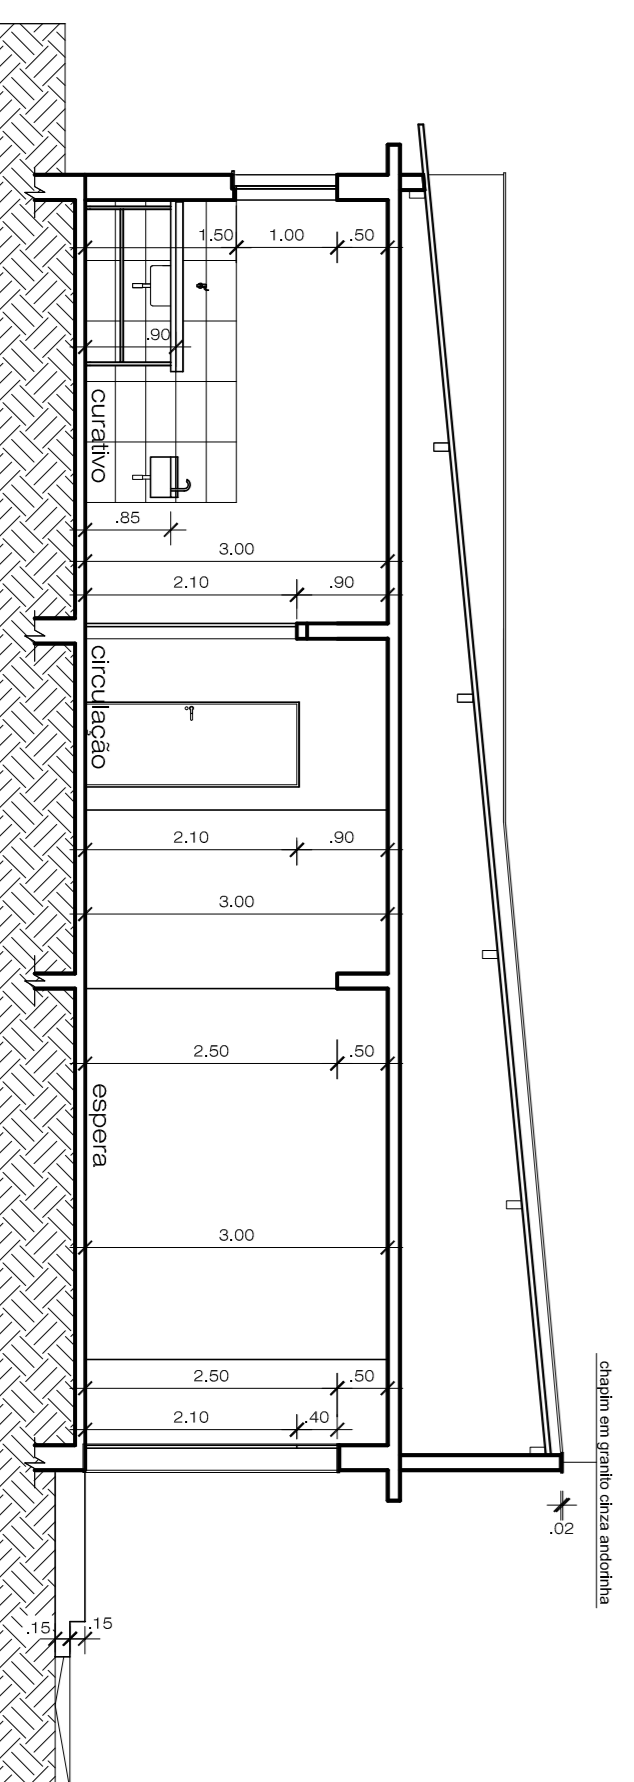


13 CORTE DD
escala 1/75

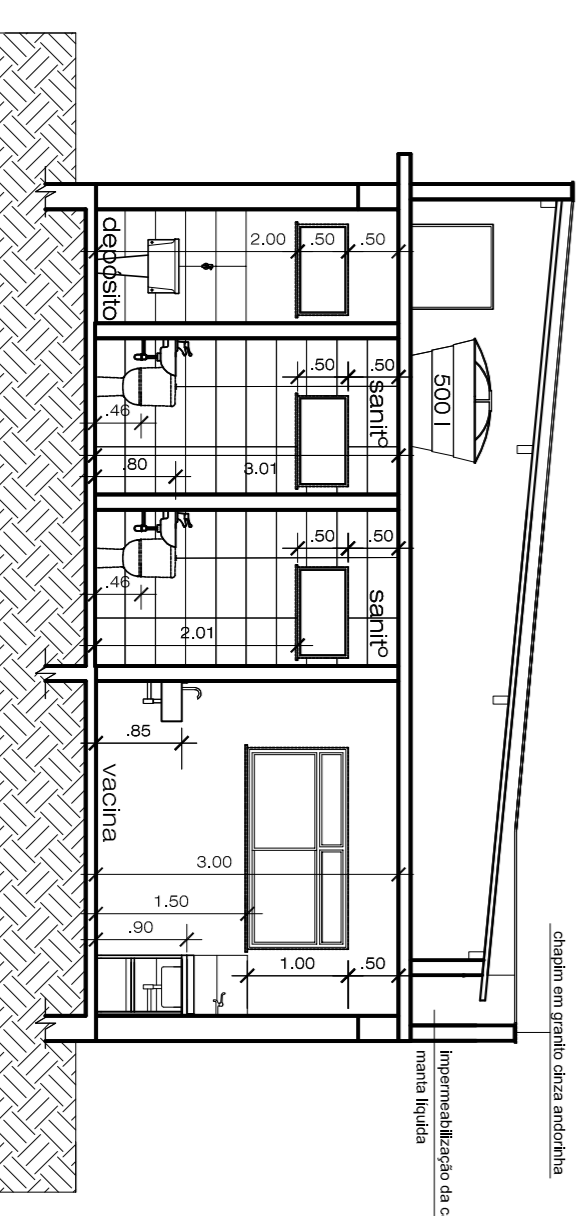

14 CORTE CC
escala 1/75

9 FACHADA LATERAL
escala 1/75

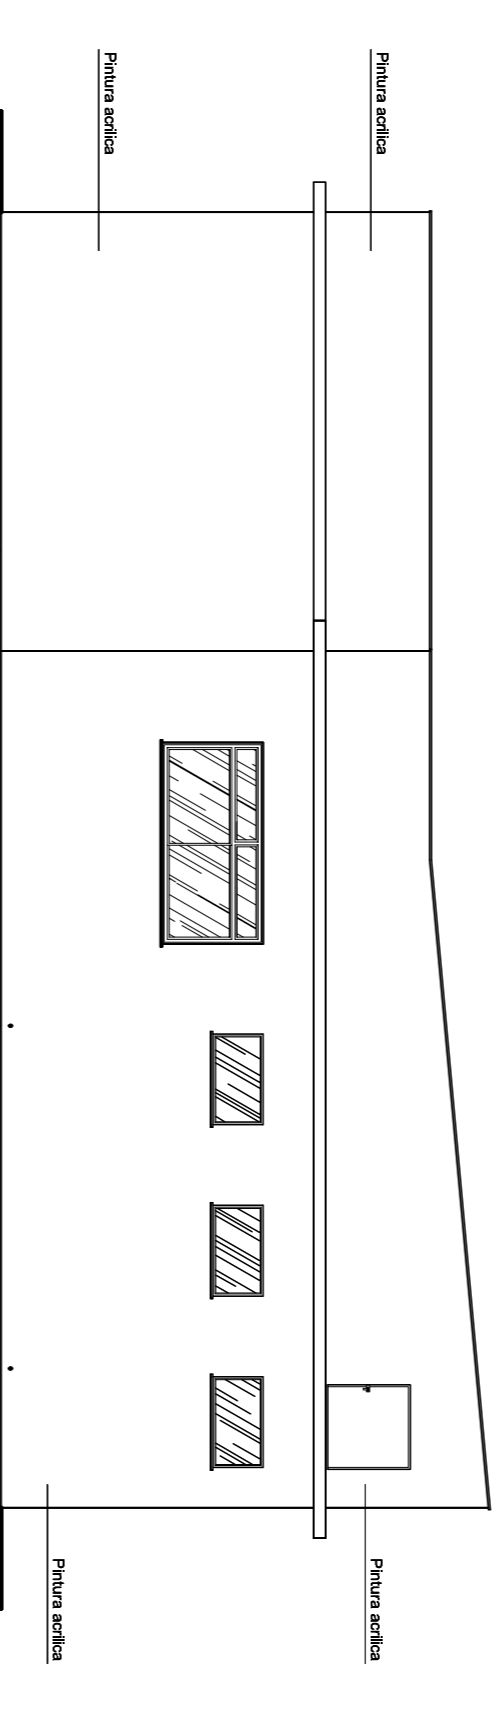

P.M.B.M. SECRETARIA MUNICIPAL DE PLANEJAMENTO URBANO
PROJETO DE ARQUITETURA FOLHA: **02/02**

DESCRIÇÃO : PROJETO DE REFORMA DA UNIDADE DE SAÚDE DA FAMÍLIA
USF DO BAIRRO SANTA RITA DE FÁTIMA
PROPRIETÁRIO : PREFEITURA MUNICIPAL DE BARRA MANSA
LOCAL : RUA JARBAS CAÑÇADO TRINDADE, S/N - BAIRRO SANTA RITA DE FÁTIMA
BARRA MANSA - RJ

QUADRO DE ÁREAS
TERRENO 554,41m²
ÁREA CONSTRUIDA EXISTENTE 206,26m²

COORDENADOR	AUTOR DO PROJETO	DESENHO	DATA
Engº Alexandre S. Carneiro CAU / BR - A5729-2	Engº Lúcia Maysa Costa Nogueira CAU / BR - 5534-6	Engº Lúcia Maysa Costa Nogueira CAU / BR - A5809-4	18/07/18
REVISÃO 1 maio/18	Nº PROJETO: 7207069	Nº PROJETO: 7207069	
REVISÃO 2 junho/18	Nº PROJETO: CPU 18 07 18 ARQ_001 02/02		
REVISÃO 3			

CARIMBO
APPROVAÇÃO SMPU
Engº Fco. dos Santos