



MADEIRAMENTO - REFORMA
ESCALA 1:75

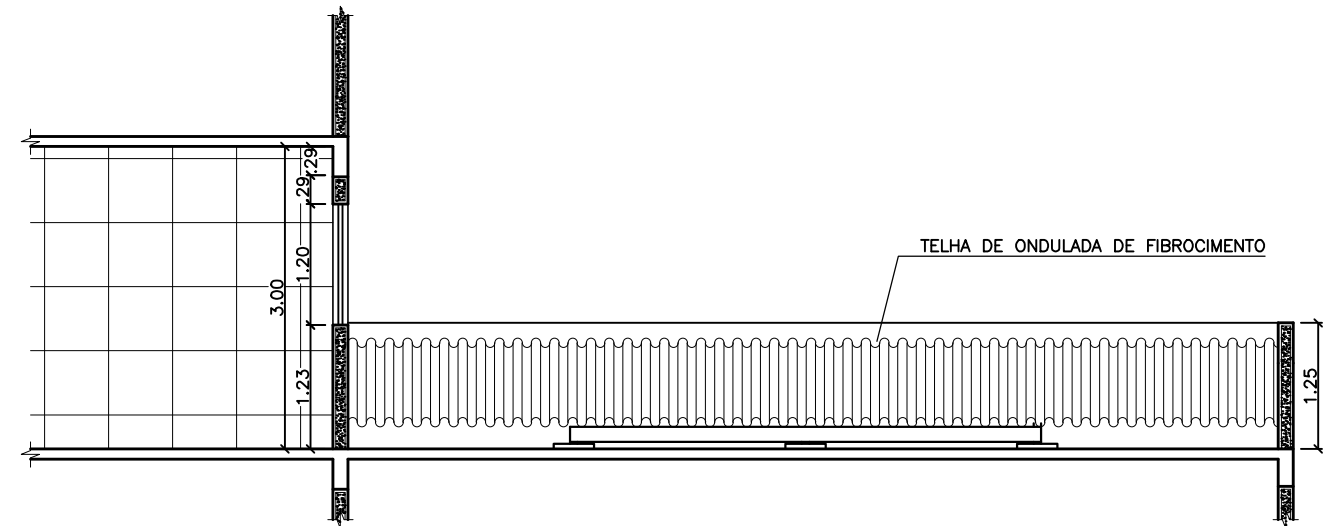

CORTE B-B - REFORMA
ESCALA 1:75

		PREFEITURA MUNICIPAL DE BARRA MANSA SECRETARIA DE PLANEJAMENTO URBANO CENTRAL DE PROJETOS		
		TÍTULO Reforma de Cobertura		Nº do desenho
DESCRIÇÃO Projeto de reforma da cobertura do SIRENE Boa Sorte. Local de implantação: Rua Getulio Borges Rodrigues, 210 - Boa Sorte, Barra Mansa - RJ				
REVISÃO		APROVAÇÃO	DATA 07/10/2019	FOLHA 2/2
AUTOR DO PROJETO	Engº Patrick de Barros	Eros dos Santos S.M.P.U.	ESCALA indicada	
DESENHO	Engº Patrick de Barros			