



DETALHE PORTÃO DE ACESSO 03
PLANTA BAIXA
ESC. 1: 20

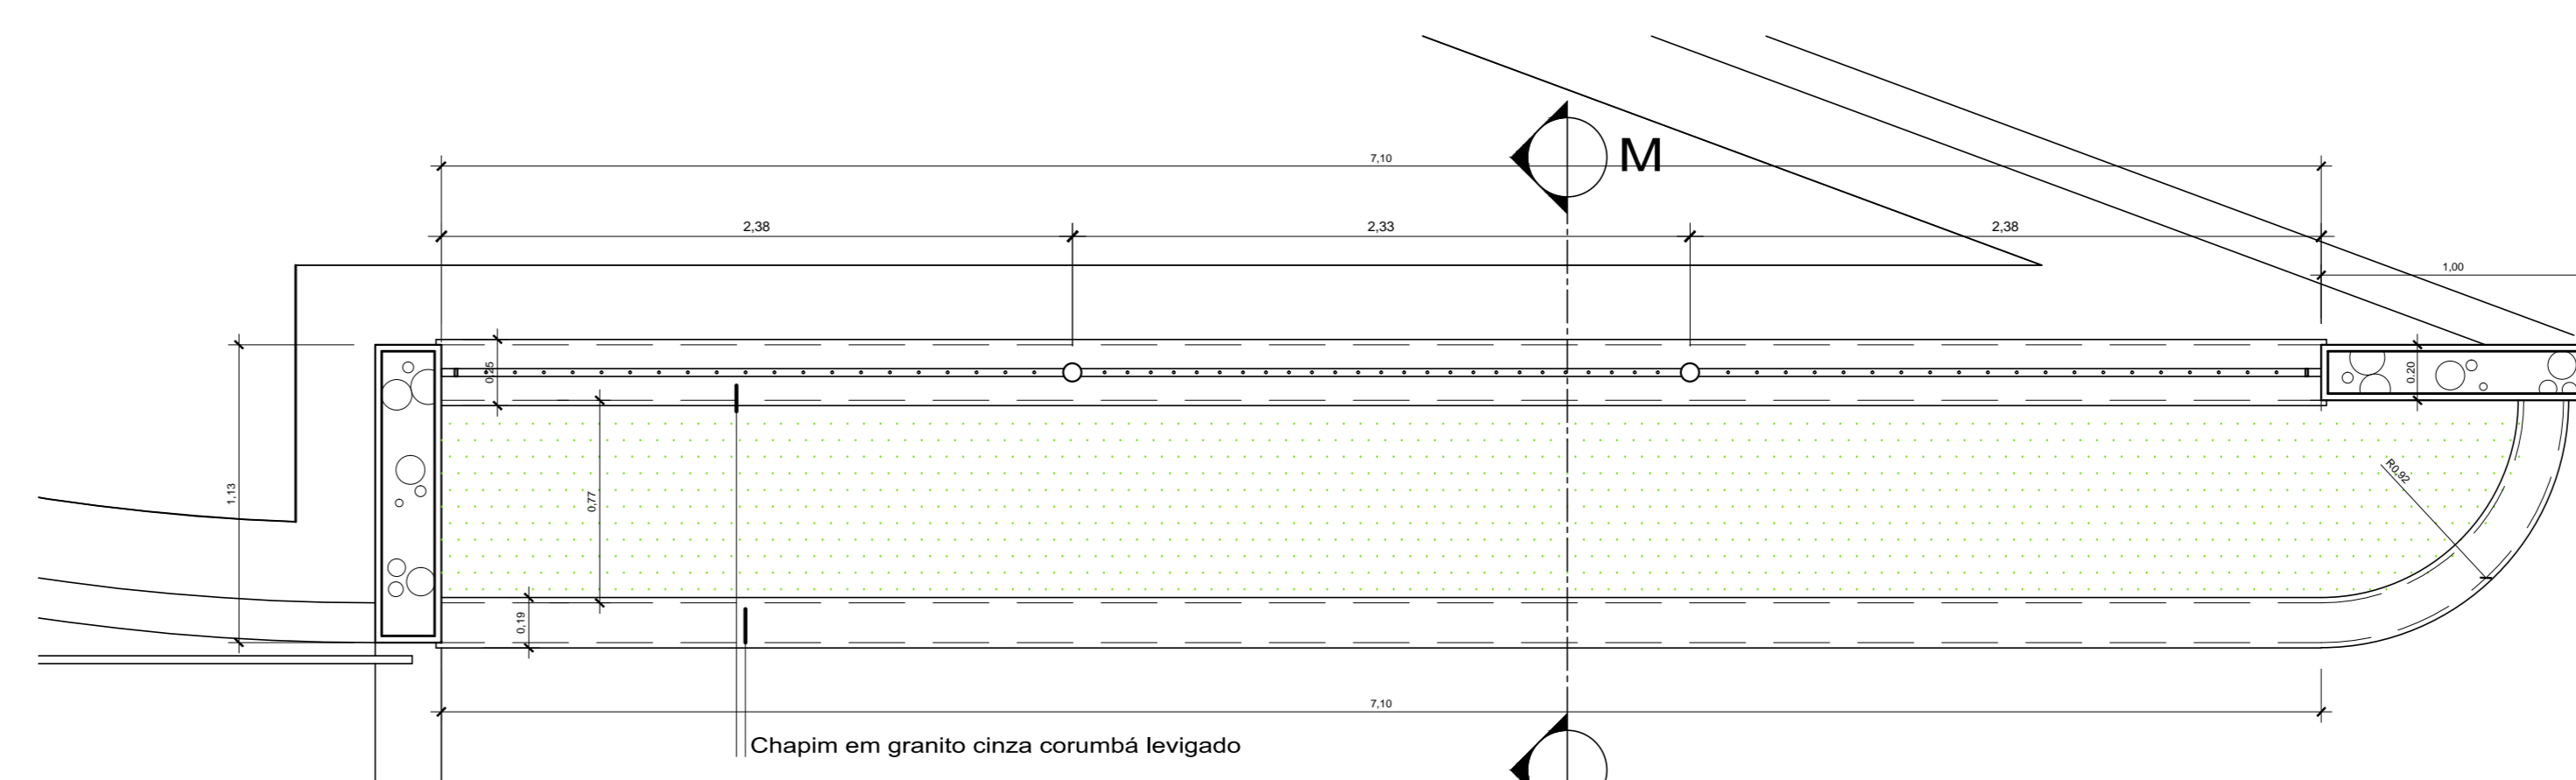


DETALHE PORTÃO DE ACESSO 03 Grade Lateral
PLANTA BAIXA
ESC. 1: 20

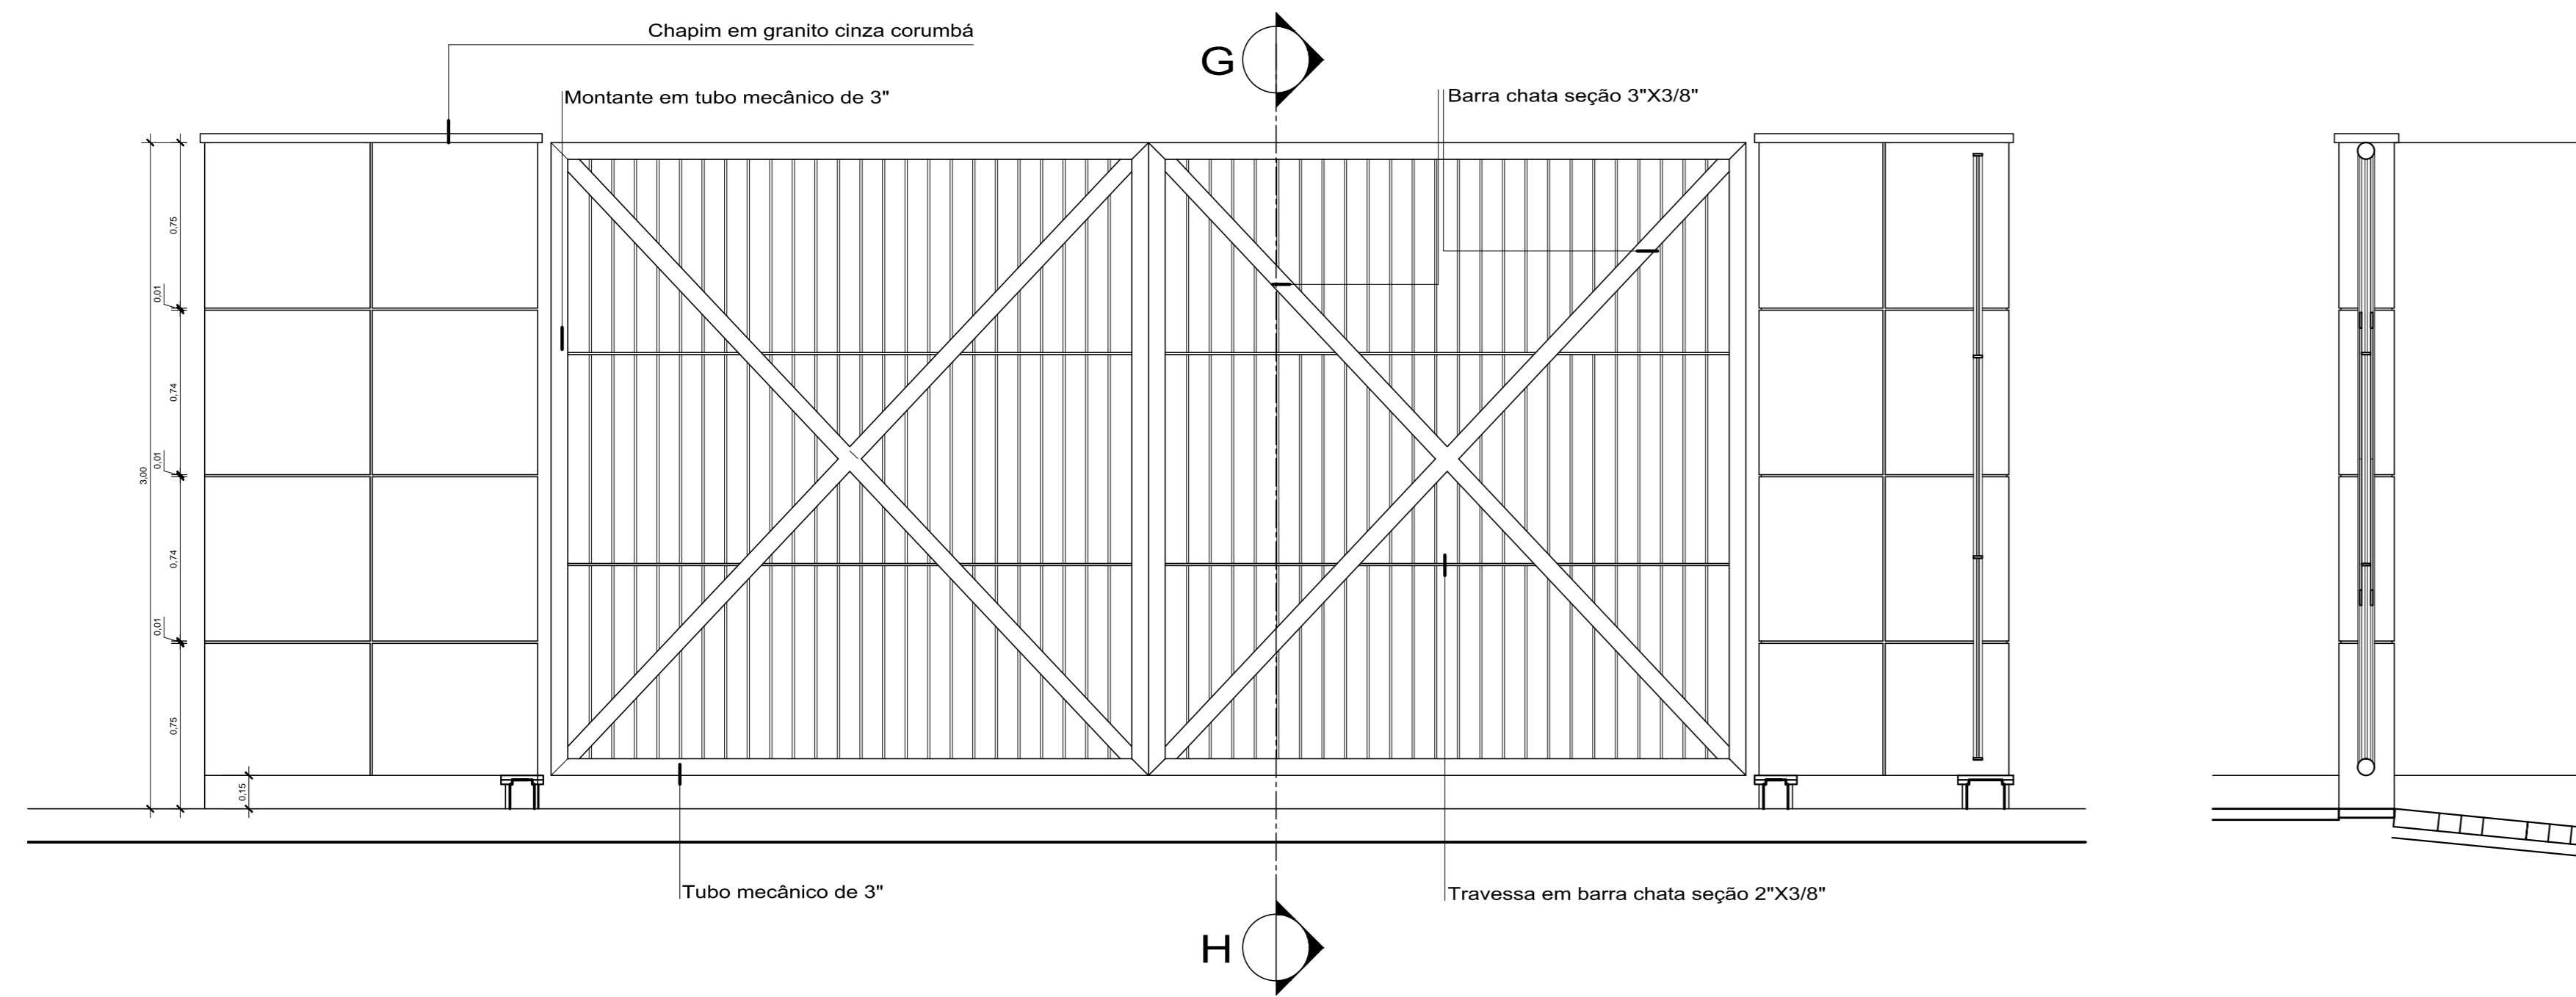


DETALHE PORTÃO DE ACESSO 03
ELEVÇÃO
ESC. 1: 25


DETALHE PORTÃO DE ACESSO 03
SEÇÃO GH
ESC. 1: 25

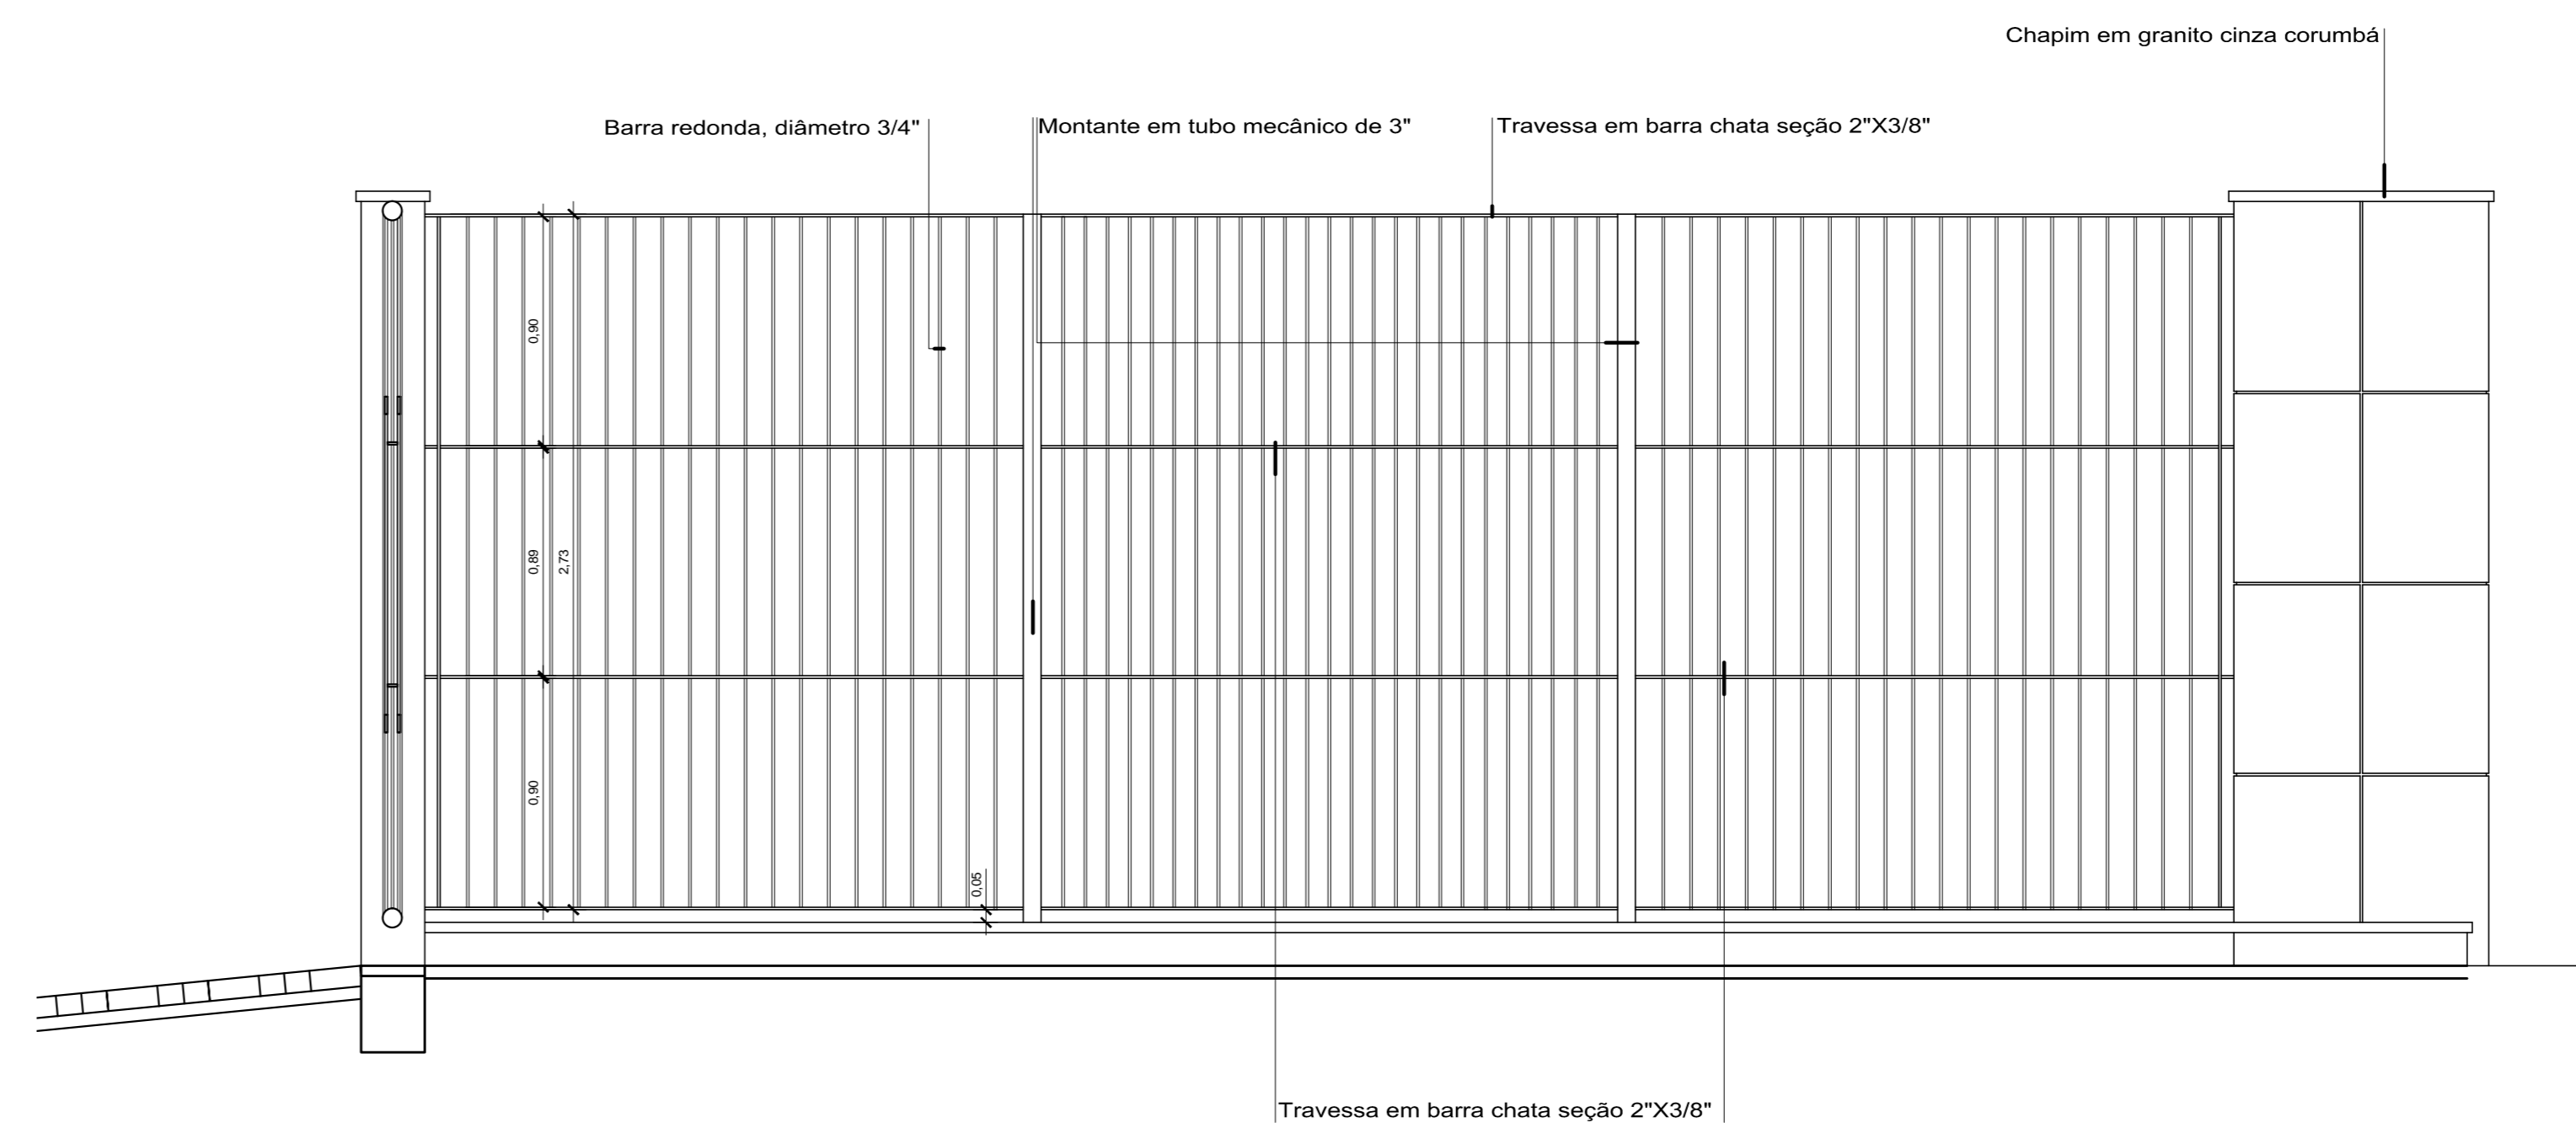


DETALHE PORTÃO DE ACESSO 03 Grade Lateral
ELEVÇÃO
ESC. 1: 25

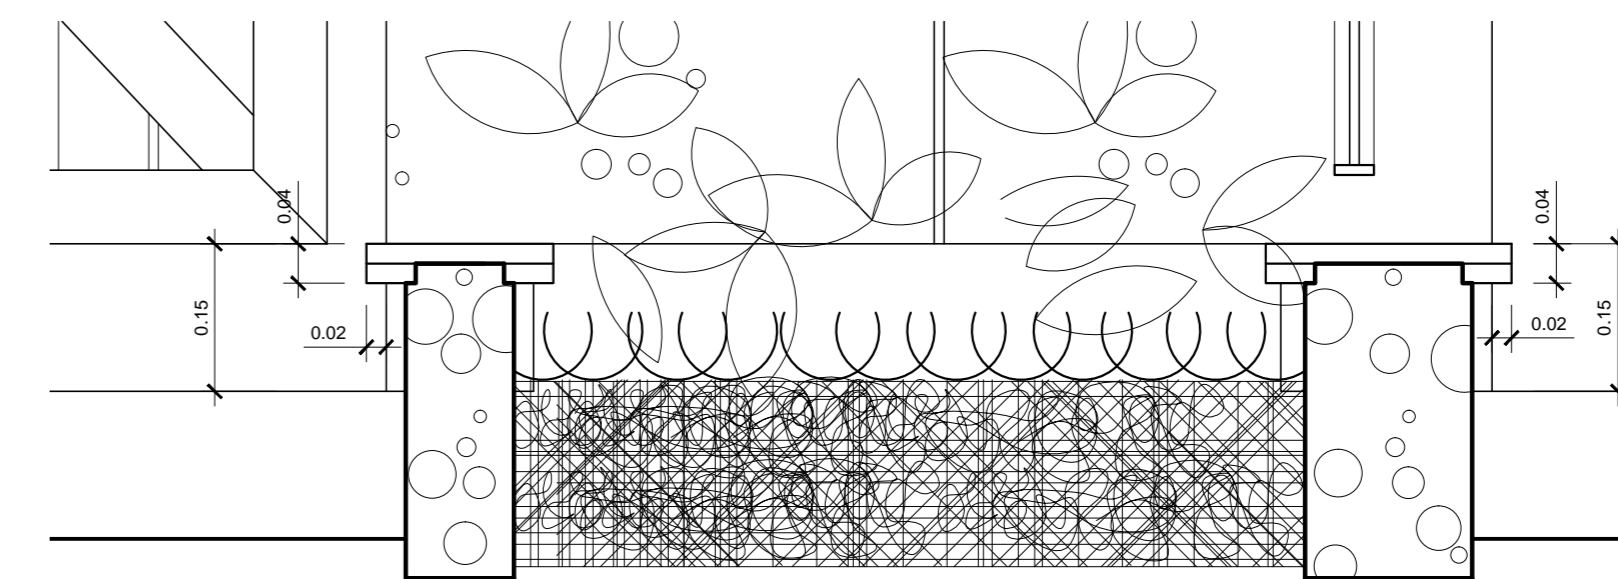


DETALHE JARDINEIRA
SEÇÃO LM
ESC. 1: 7,5

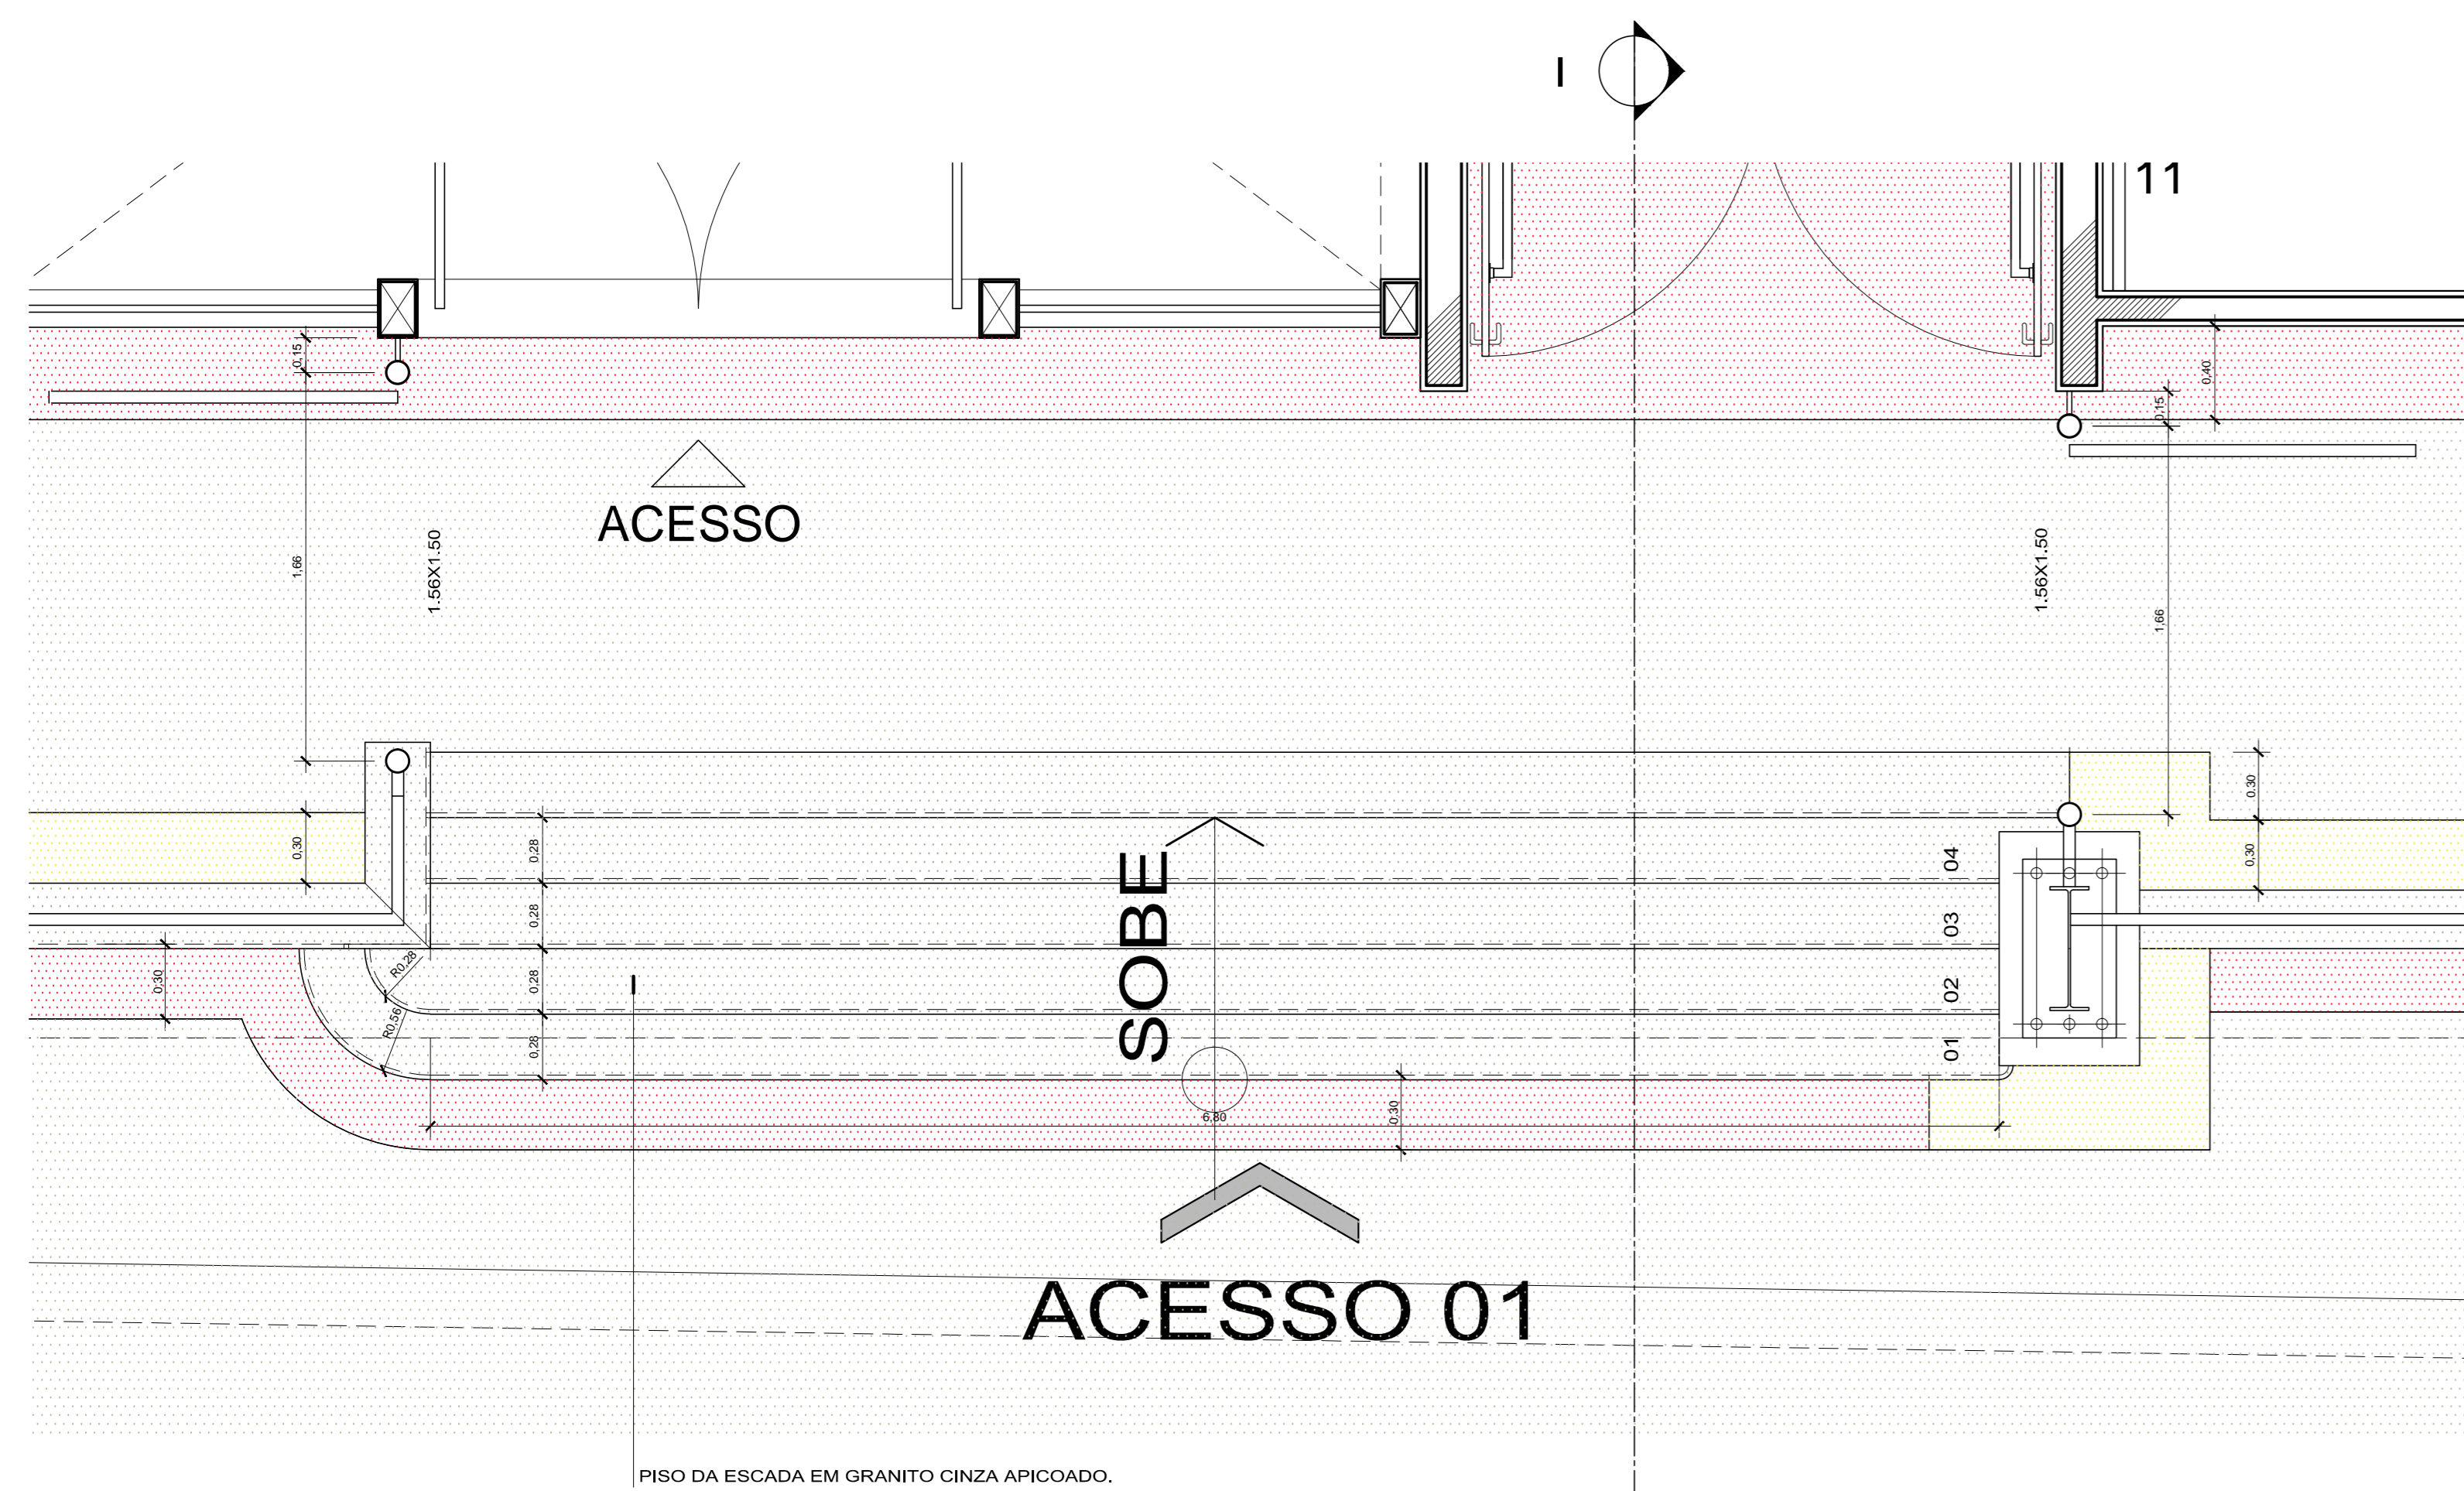

DETALHE DO ACESSO 01
PLANTA BAIXA
ESC. 1: 25

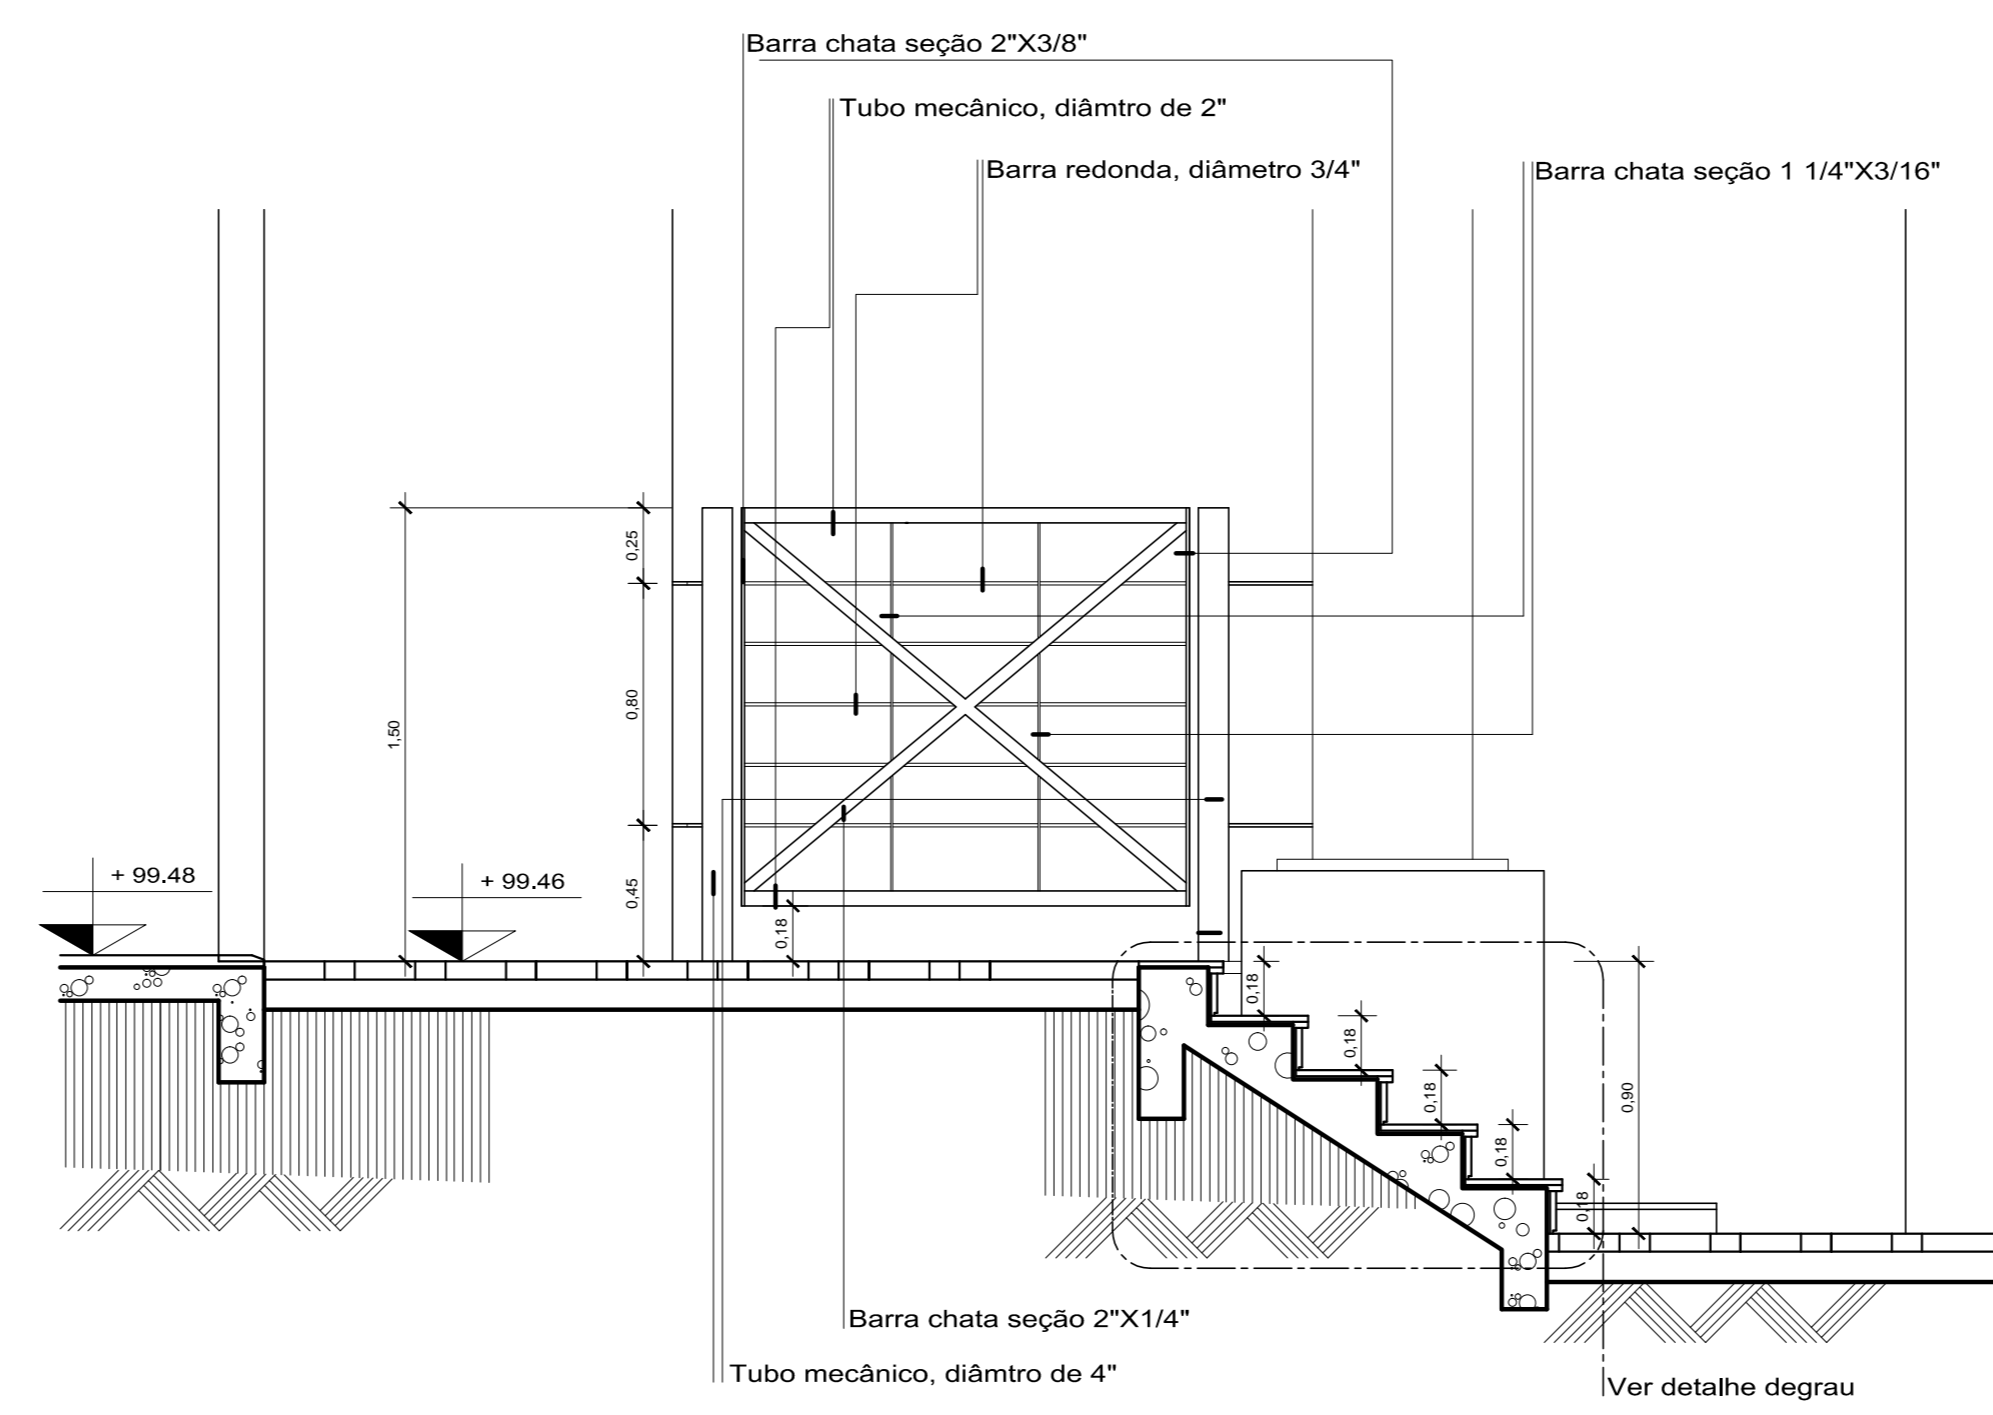

DETALHE PORTÃO DE ACESSO 01
SEÇÃO IJ (Parcial)
ESC. 1: 25

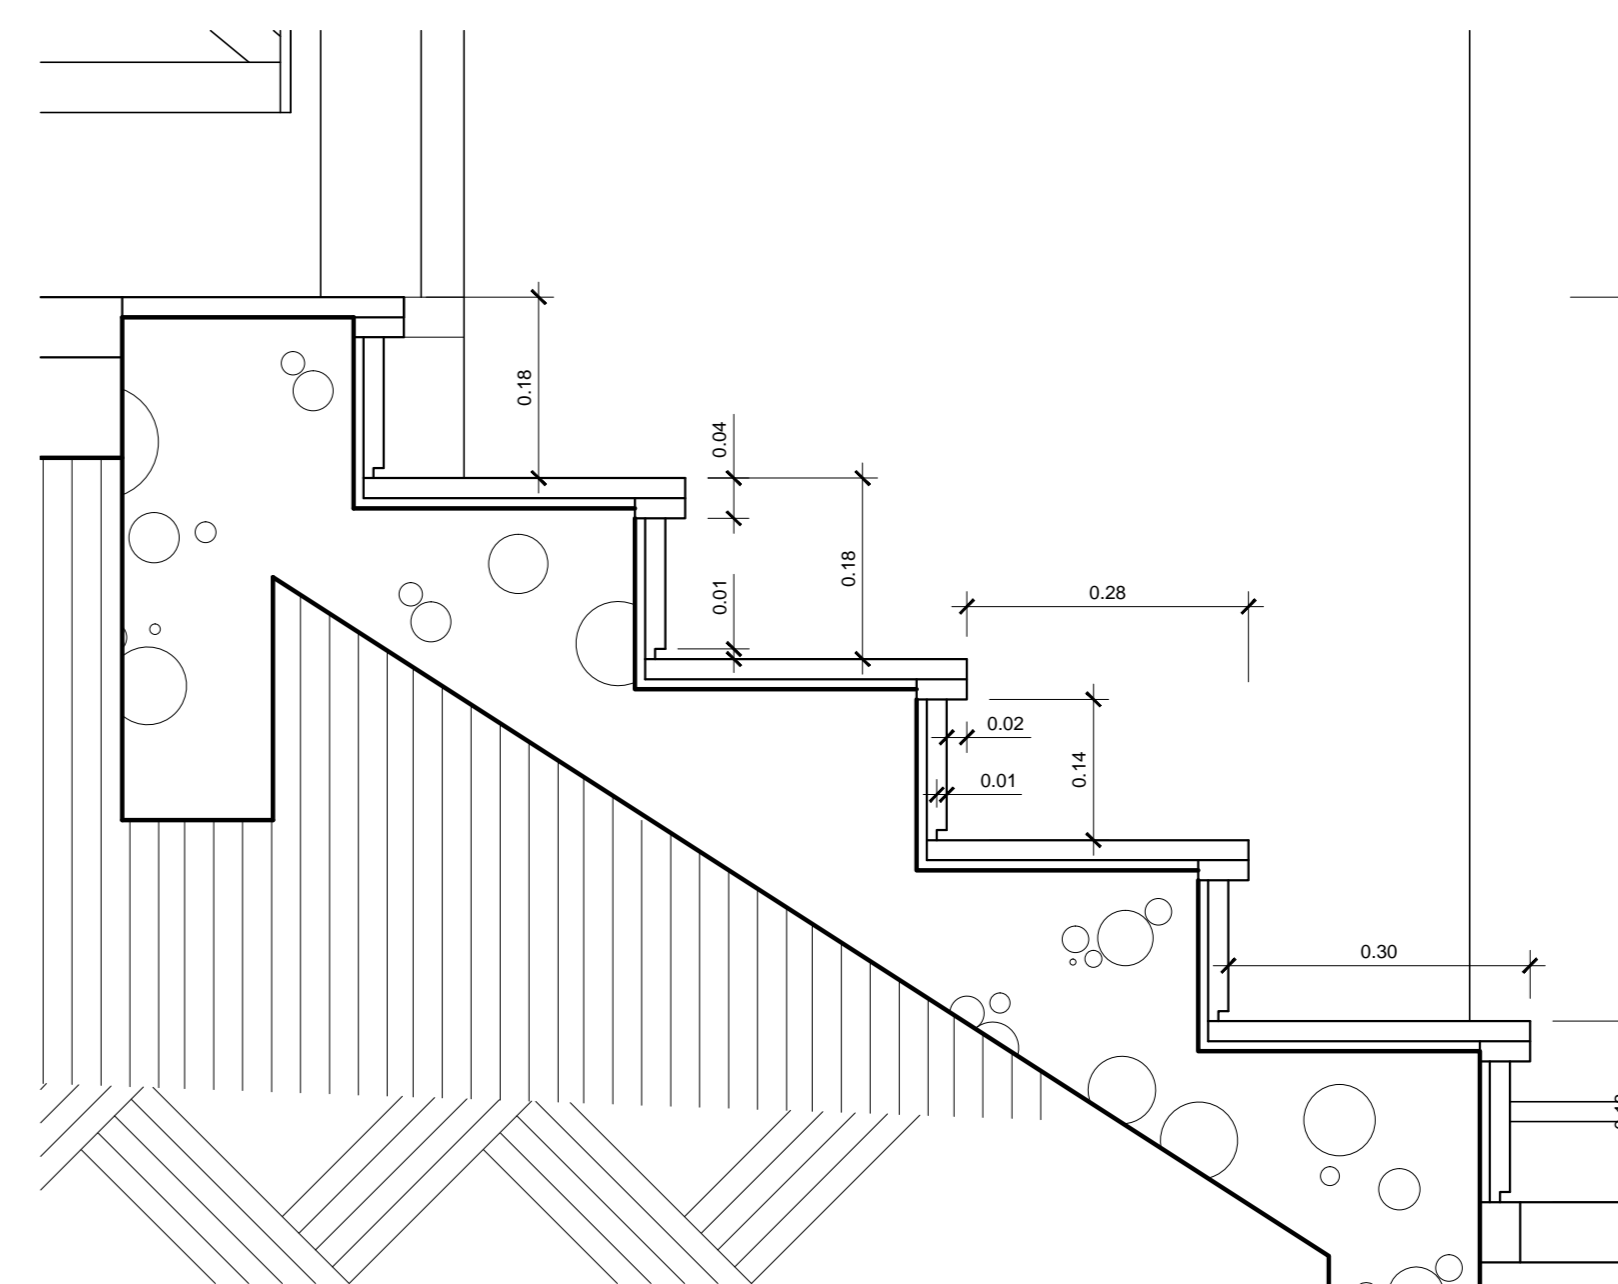

DETALHE DEGRAU ACESSO 01
SEÇÃO PARCIAL
ESC. 1: 7,5

NOTAS

PMBM	SECRETARIA MUNICIPAL DE PLANEJAMENTO URBANO
IMPLANTAÇÃO GINÁSIO ANO BOM	FOLHA 04/04

QUADRO DE ÁREAS		ZONA
USO		SELO DE APROVAÇÃO PMBM
TERRENO	5.288,55m ²	
CONSTRUÇÃO	2.895,69m ²	
TAXA DE OCUPAÇÃO	50,97%	
CA	0,50	
TAXA DE PERMEABILIDADE	16,96%	

COORDENADOR	AUTOR DO PROJETO	DESENHO	DATA
Arqº Jorge Alberto L. de Almeida CAU / BR - A22769-9	Arqº Carlos A. de Almeida Basto CAU / BR - A12595-4	Arqº Carlos A. de Almeida Basto CAU / BR - A12595-4	
REVISÃO 01	REVISÃO 02	Nº ARTIRRT	
REVISÃO 03	REVISÃO 04	Nº DO PROJETO CPU 100619 ARQ.IMP 001 01/04	

CARIMBO

APROVAÇÃO SMPU
Arqº Jorge Ricardo Melhem Franco