


Esquema vertical
 S/ESC.

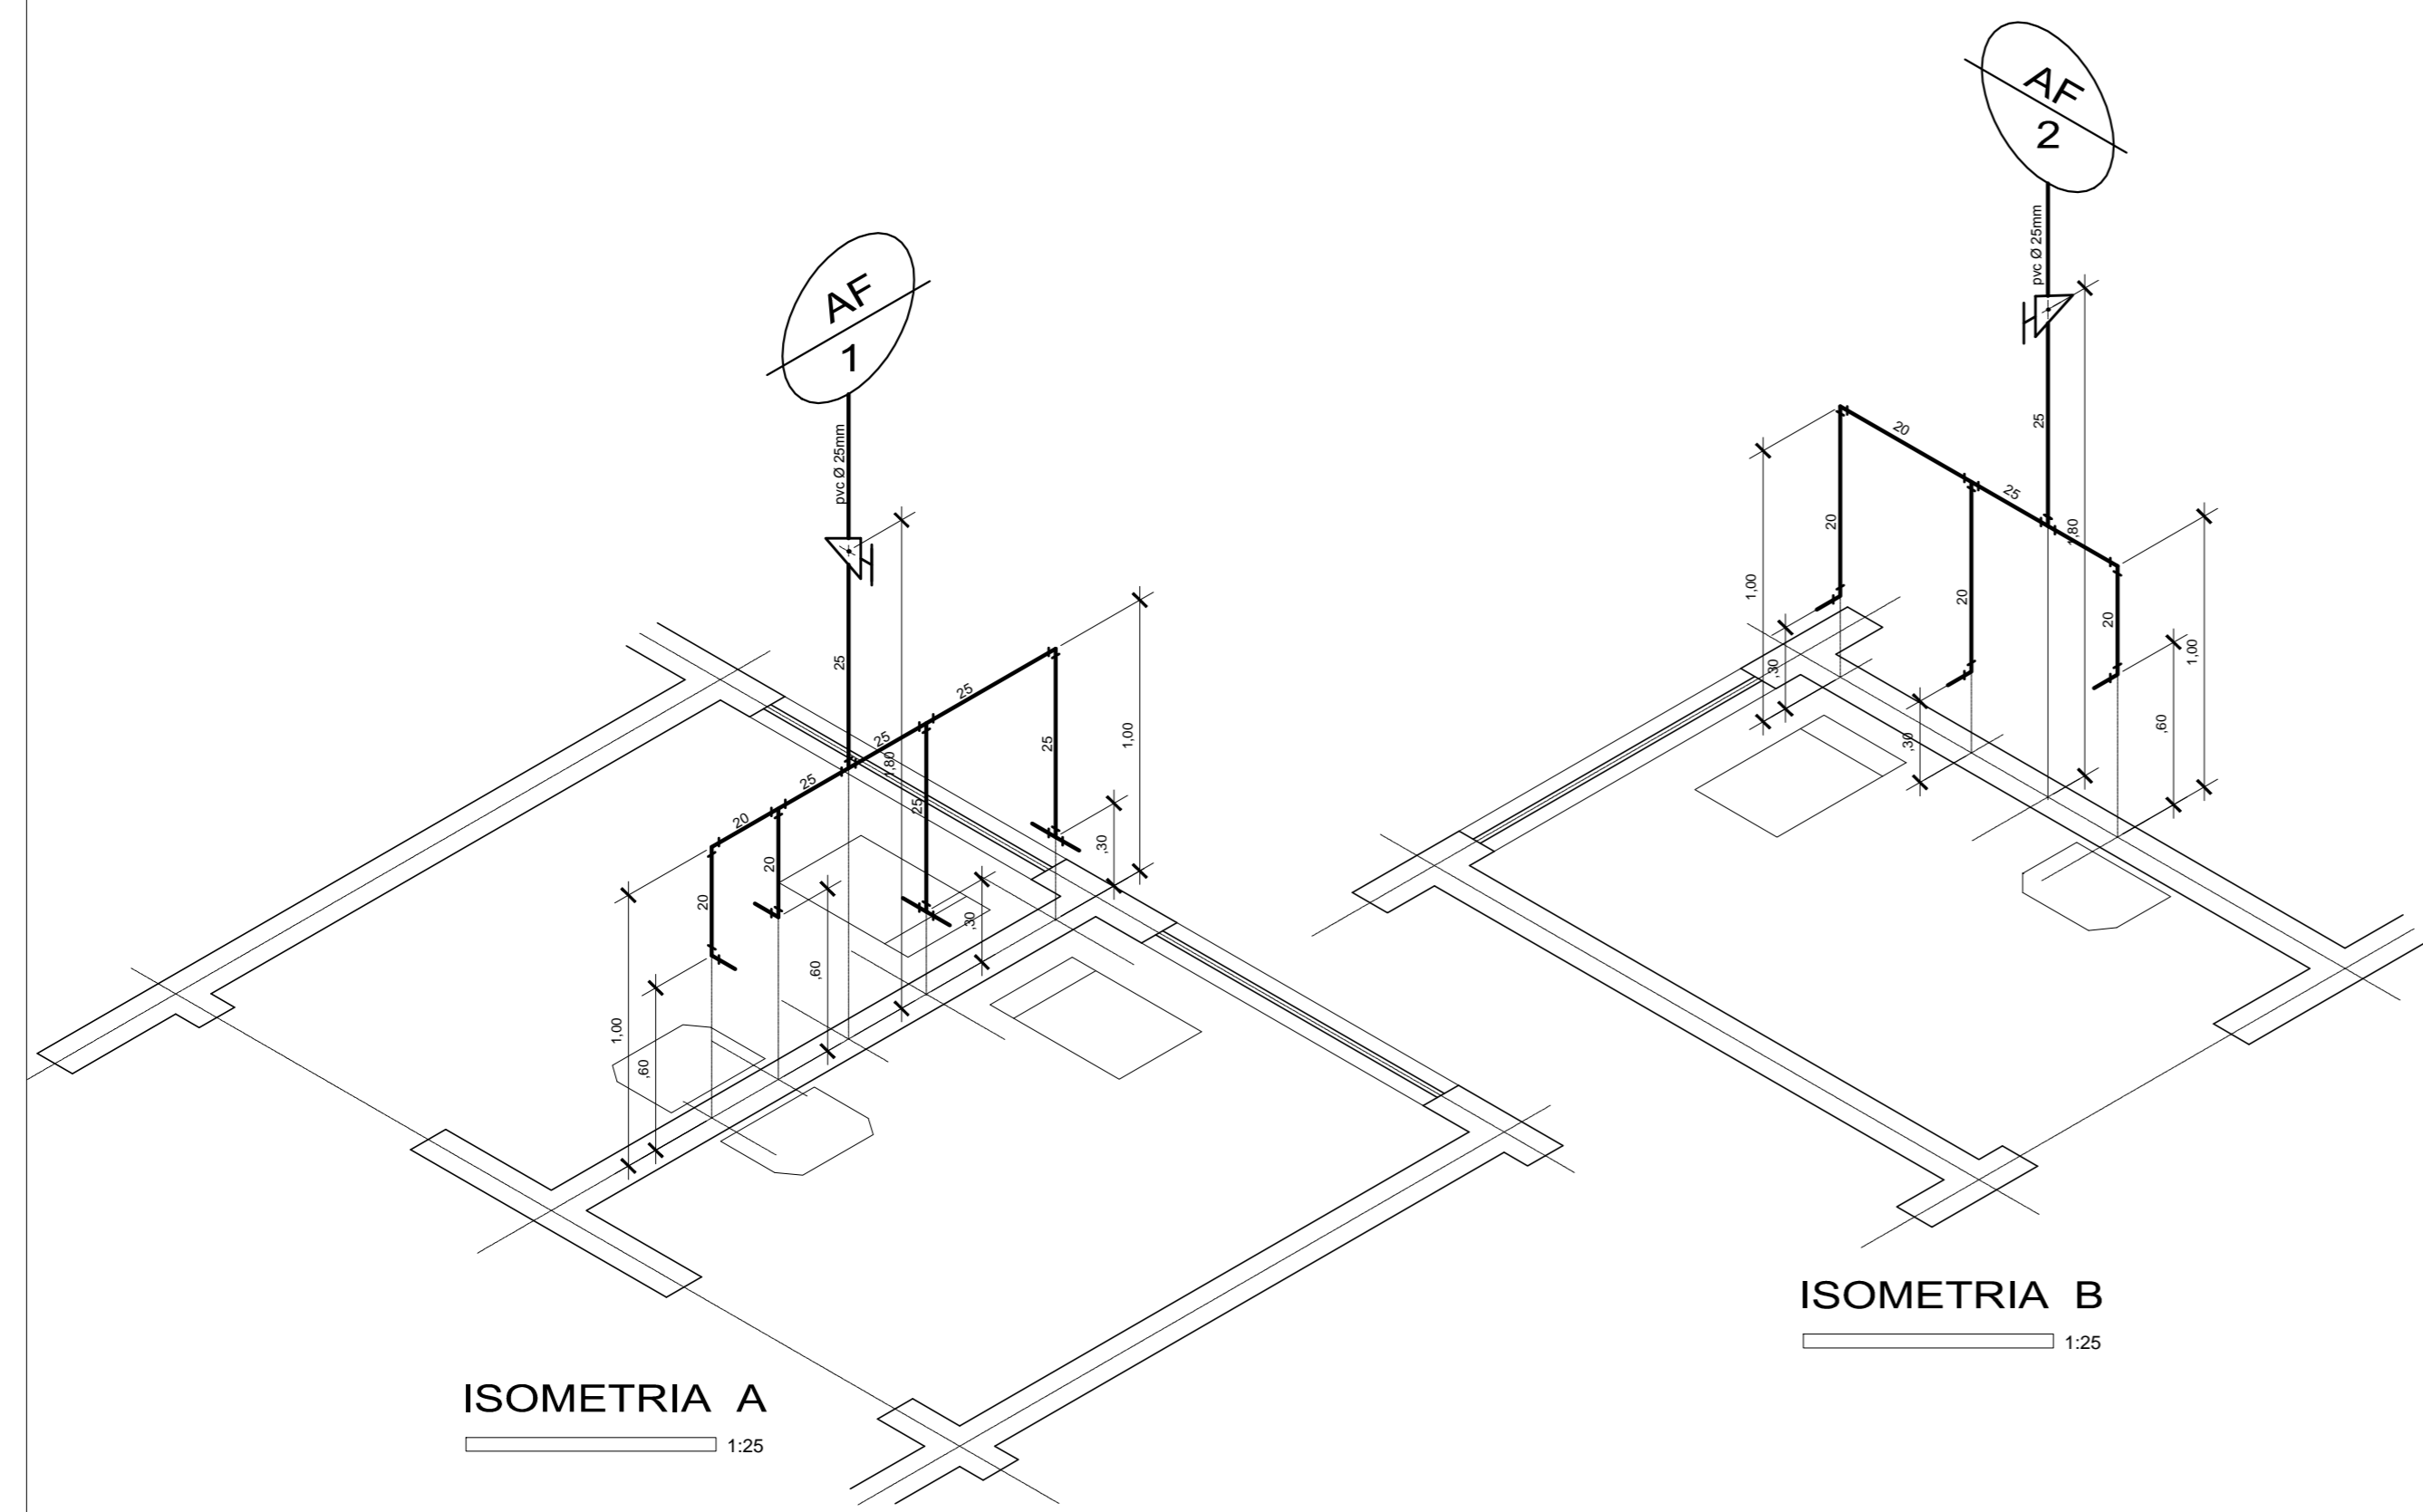

P.M.B.M. SECRETARIA MUNICIPAL DE PLANEJAMENTO URBANO
PROJETO DE INST. HIDRÁULICAS FOLHA: **02/04**

DESCRIÇÃO : UNIDADE BÁSICA DE SAÚDE CREMEB
 PROPRIETÁRIO : PREFEITURA MUNICIPAL DE BARRA MANSA
 LOCAL : AV TENENTE JOSÉ EDUARDO, 285 - ANO BOM - BARRA MANSA - RJ

QUADRO DE ÁREAS	ZONA	ZAC - ZONA ÁREA CENTRAL
	USO	
	SELO DE APROVAÇÃO PMBM	

COORDENADOR	AUTOR DO PROJETO	DESENHO	DATA
Arqº Alexandre Bickel CAU / BR REVISÃO 1	Arqº Abimar Cavalcante da Cunha CAU / BR - A9673-3 REVISÃO 2	Arqº Abimar Cavalcante da Cunha CAU / BR - A9673-3 Nº ART/RRT:	11/01/19
REVISÃO 3	REVISÃO 4	Nº DO PROJETO:	

CARIMBO

APROVAÇÃO SMPU
 Arqº Jorge Ricardo Melhem Franco