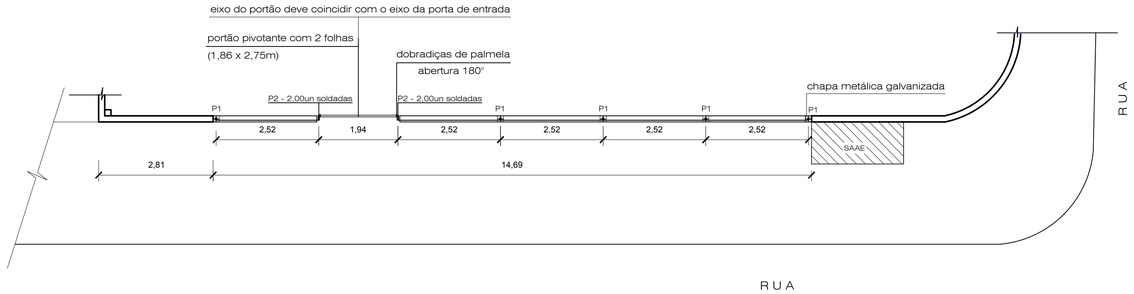

1 PLANTA BAIXA
escala 1/75

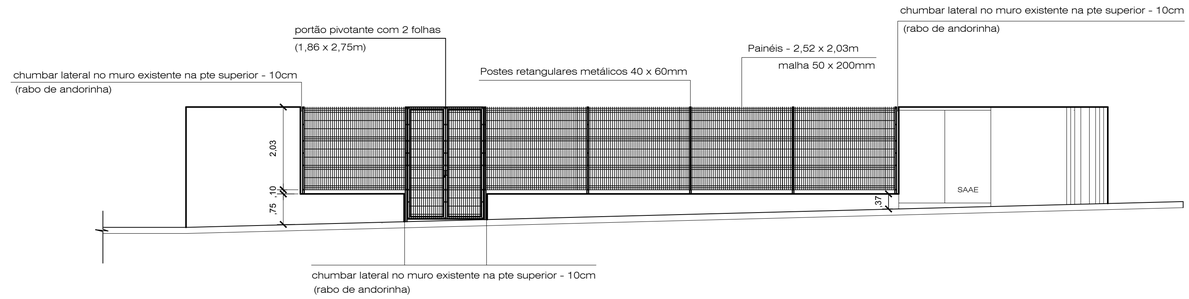

2 VISTA FRONTAL DO GRADIL
escala 1/75

GRADIL ELETROFUNDIDO			
PAINÉIS	POSTES		
Altura x Largura A x L (mm)	Aparafusado Altura c/ chapa (mm)	Chumbado Altura (mm)	Quantidade de fixadores por pilar
2500 x 2030	2130	3300	6
	P1 - 5,00un	P2 - 4,00un	

NOTAS:

- As medidas deverão ser conferidas no local.
- As adequações, caso necessárias, deverão preservar as características estéticas e especificações técnicas para o perfeito funcionamento da estrutura como um todo sem comprometer a sua estabilidade e só serão executadas após aprovação da Contratante.
- Todos os topos dos pilares serão devidamente vedados

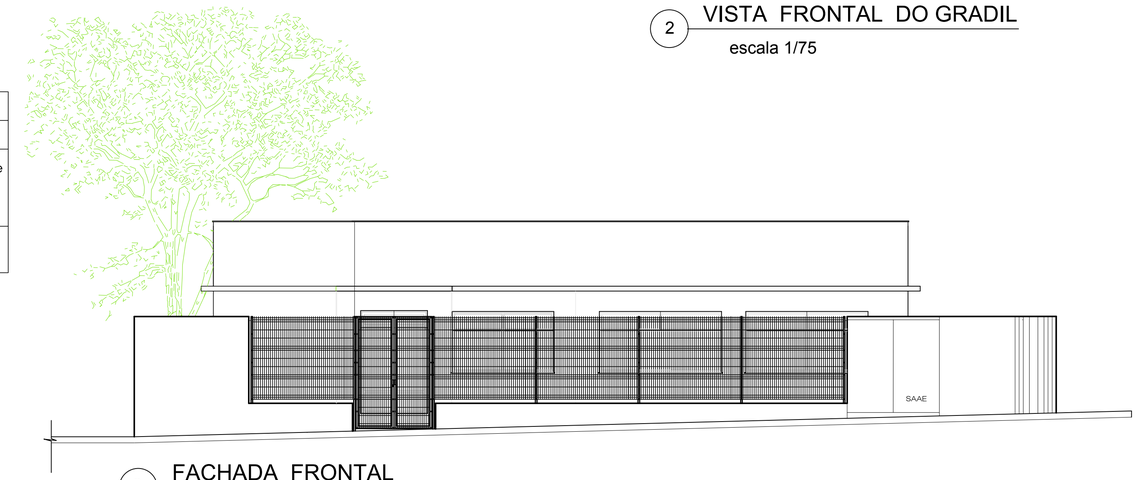

3 FACHADA FRONTAL
escala 1/75

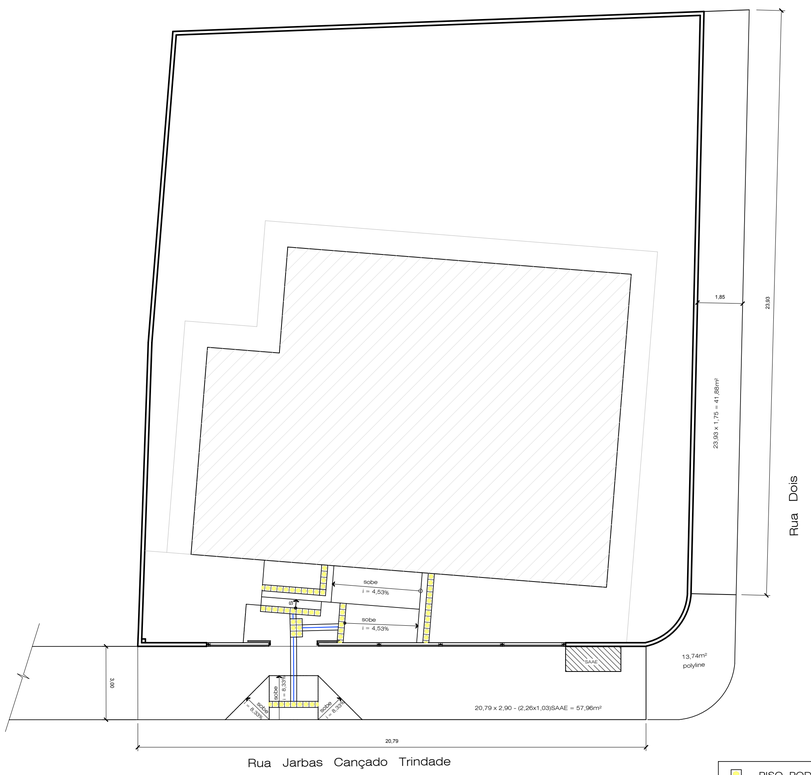

PISO PODOTÁTIL, TIPO "ALERTA" - 25X25cm
PISO PODOTÁTIL, TIPO "DIRECIONAL" - 25x25cm

5 CALÇADAS INTERNA E EXTERNA - ACESSIBILIDADE
escala 1/125

4 LOCALIZAÇÃO
s/ escala

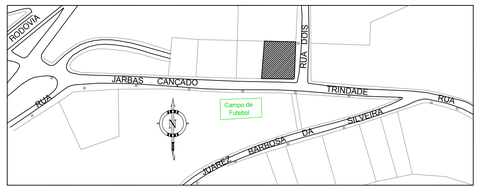

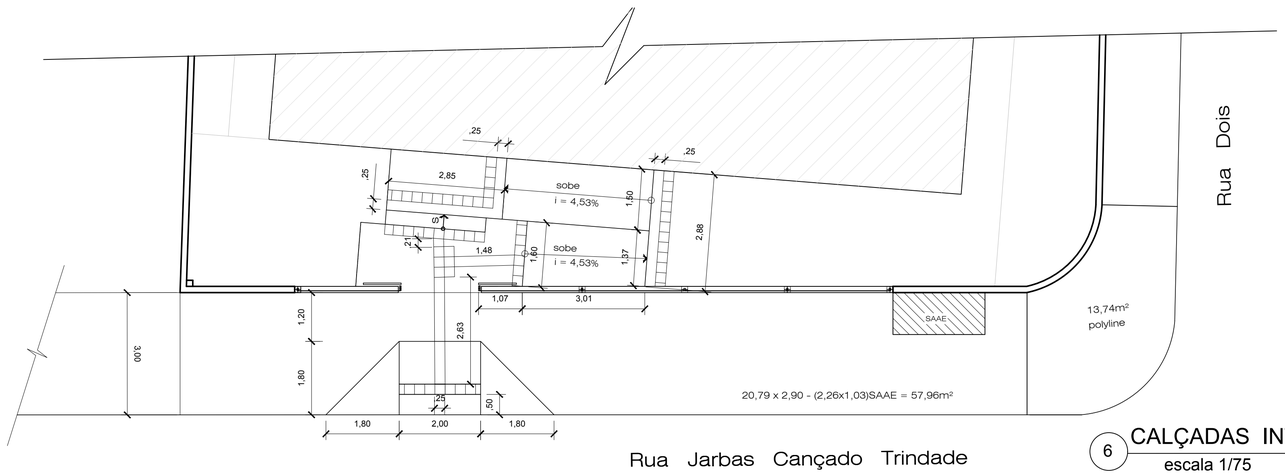

6 CALÇADAS INTERNA E EXTERNA - ACESSIBILIDADE
escala 1/75

P.M.B.M.	SECRETARIA MUNICIPAL DE PLANEJAMENTO URBANO	
PROJETO DE ARQUITETURA		FOLHA : ÚNICA

DESCRIÇÃO : PROJETO DE REFORMA DO MURO DA FRENTE DA USF SANTA RITA DE FÁTIMA E ACESSIBILIDADE

PROPRIETÁRIO : PREFEITURA MUNICIPAL DE BARRA MANSA

LOCAL : RUA JARBAS CANÇADO TRINDADE, S/N - BAIRRO SANTA RITA BARRA MANSA - RJ

QUADRO DE ÁREAS

TERRENO _____ 554,41m²

ÁREA CONSTRUÍDA

EXISTENTE _____ 206,26m²

ZONA	ZSP - ZONA SUSTENTÁVEL PADRÃO
USO	S 2

SELO DE APROVAÇÃO PMBM

COORDENADOR	PROJETO	DESENHO	DATA
Engº João Vitor da Silva Ramos	Arqª Lélia Magda Costa Nogueira CAU / BR - 5533-6	Arqª Lélia Magda Costa Nogueira CAU / BR - A5533-6	JANEIRO 2021
REVISÃO 1 FEVEREIRO / 2021		N º ART/RRT:	
REVISÃO 2 ABRIL / 2021		N º DO PROJETO:	

CARIMBO

APROVAÇÃO SMPU
Engº ÉROS DOS SANTOS

A1 : 841x594 mm

TODOS OS DIREITOS AUTORAIS RESERVADOS - NÃO PODE SER USADO, COPIADO OU CEDIDO SEM PRÉVIA AUTORIZAÇÃO