


LEGENDA

- TUBULAÇÃO P/ DRENAGEM
- CAIXA DE AREIA 60x60x100cm, COM GRELHA METÁLICA

PL. BAIXA - ÁGUAS PLUVIAIS  
1:75

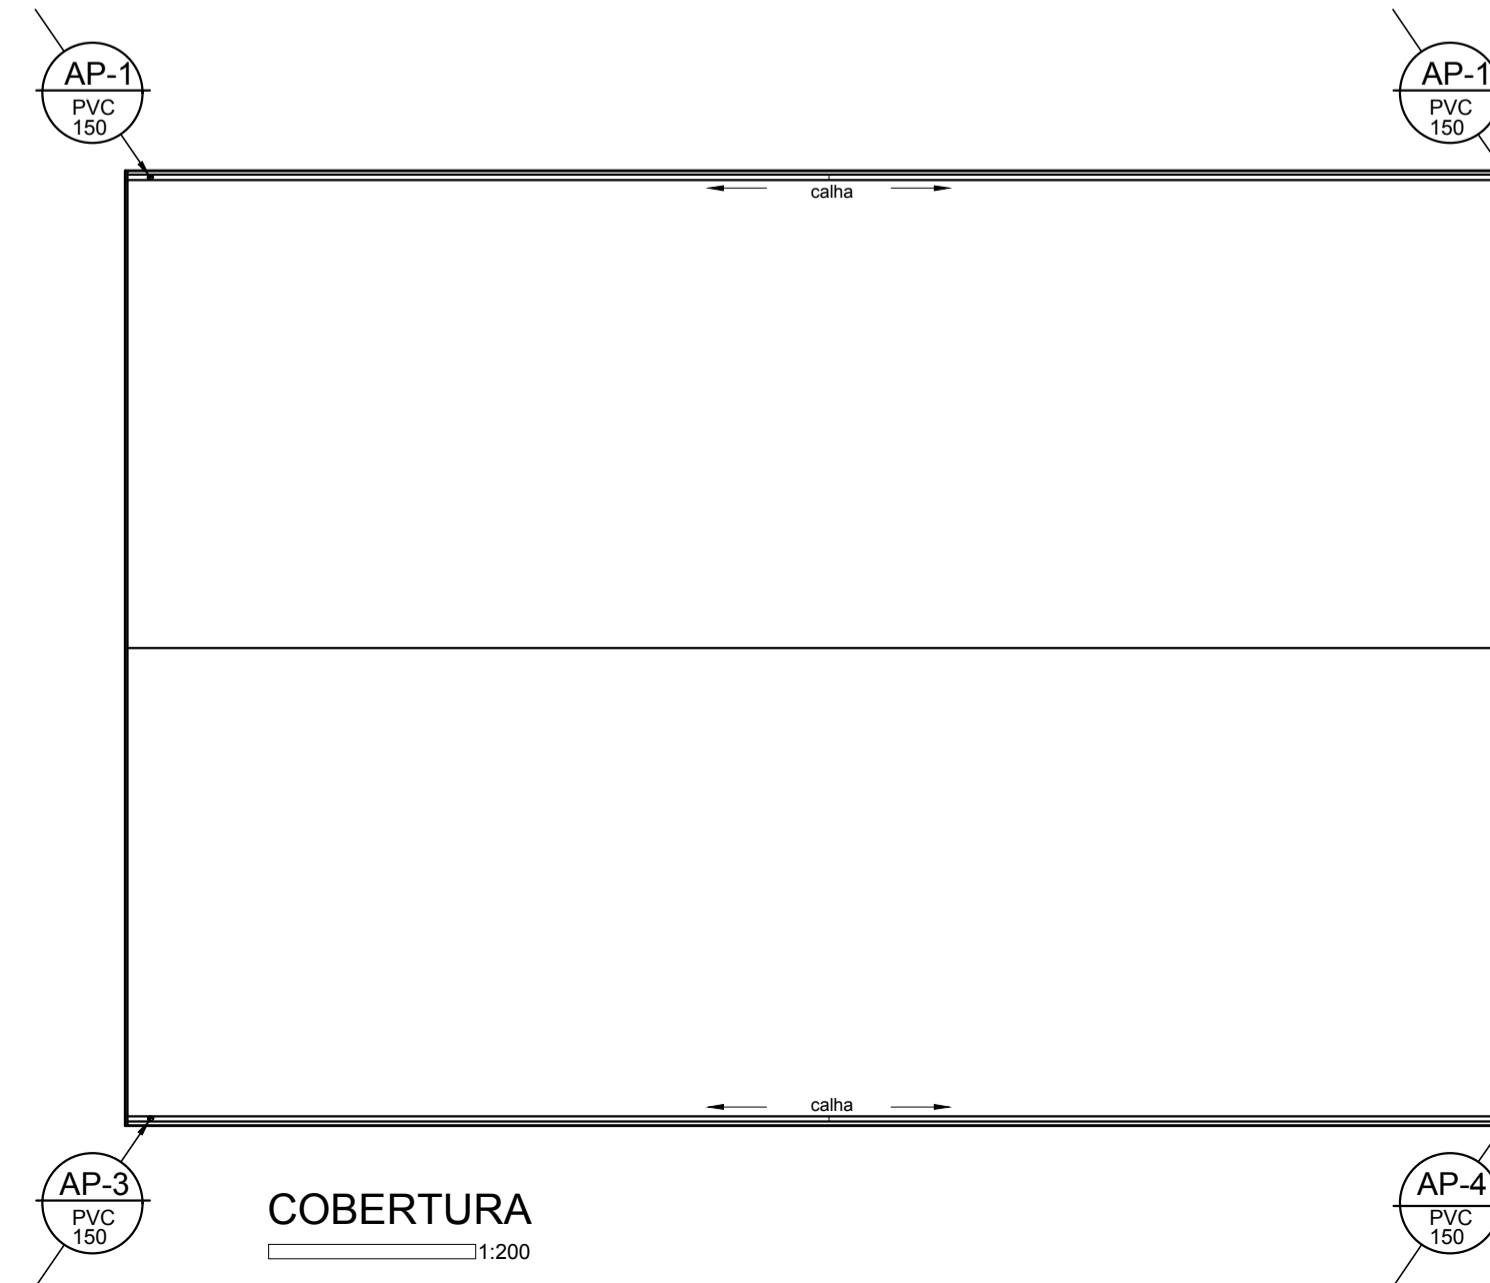

COBERTURA  
1:200

Abimar Cavalcante da Cunha  
Arquiteto e Urbanista  
CAU A 9673-3

<b>PREFEITURA MUNICIPAL DE BARRA MANSA</b> SECRETARIA MUNICIPAL DE PLANEJAMENTO URBANO CENTRAL DE PROJETOS			
TÍTULO Quadra Poliesportiva Gremio Centro Feliz da Vida		DATA Abril/2018	
DESCRIÇÃO Projeto de Cobertura em Estrutura Metálica Águas Pluviais			
REVISÃO AUTOR DO PROJETO DESENHO	APROVAÇÃO  Edgê Elias dos Santos S.M.P.U.	ESCALA INDICADA	FOLHA 01/01