VER DETALHE MURO DE CONTENÇÃO. Nº DO PROJETO CPU 020518 ET 005 1/1.
Este detalhe foi usado para o cálculo dos quantitativos do item 2.1 ao item 2.7 da memória de cálculo de quantidades - IMPLANTAÇÃO GINÁSIO ANO BOM.

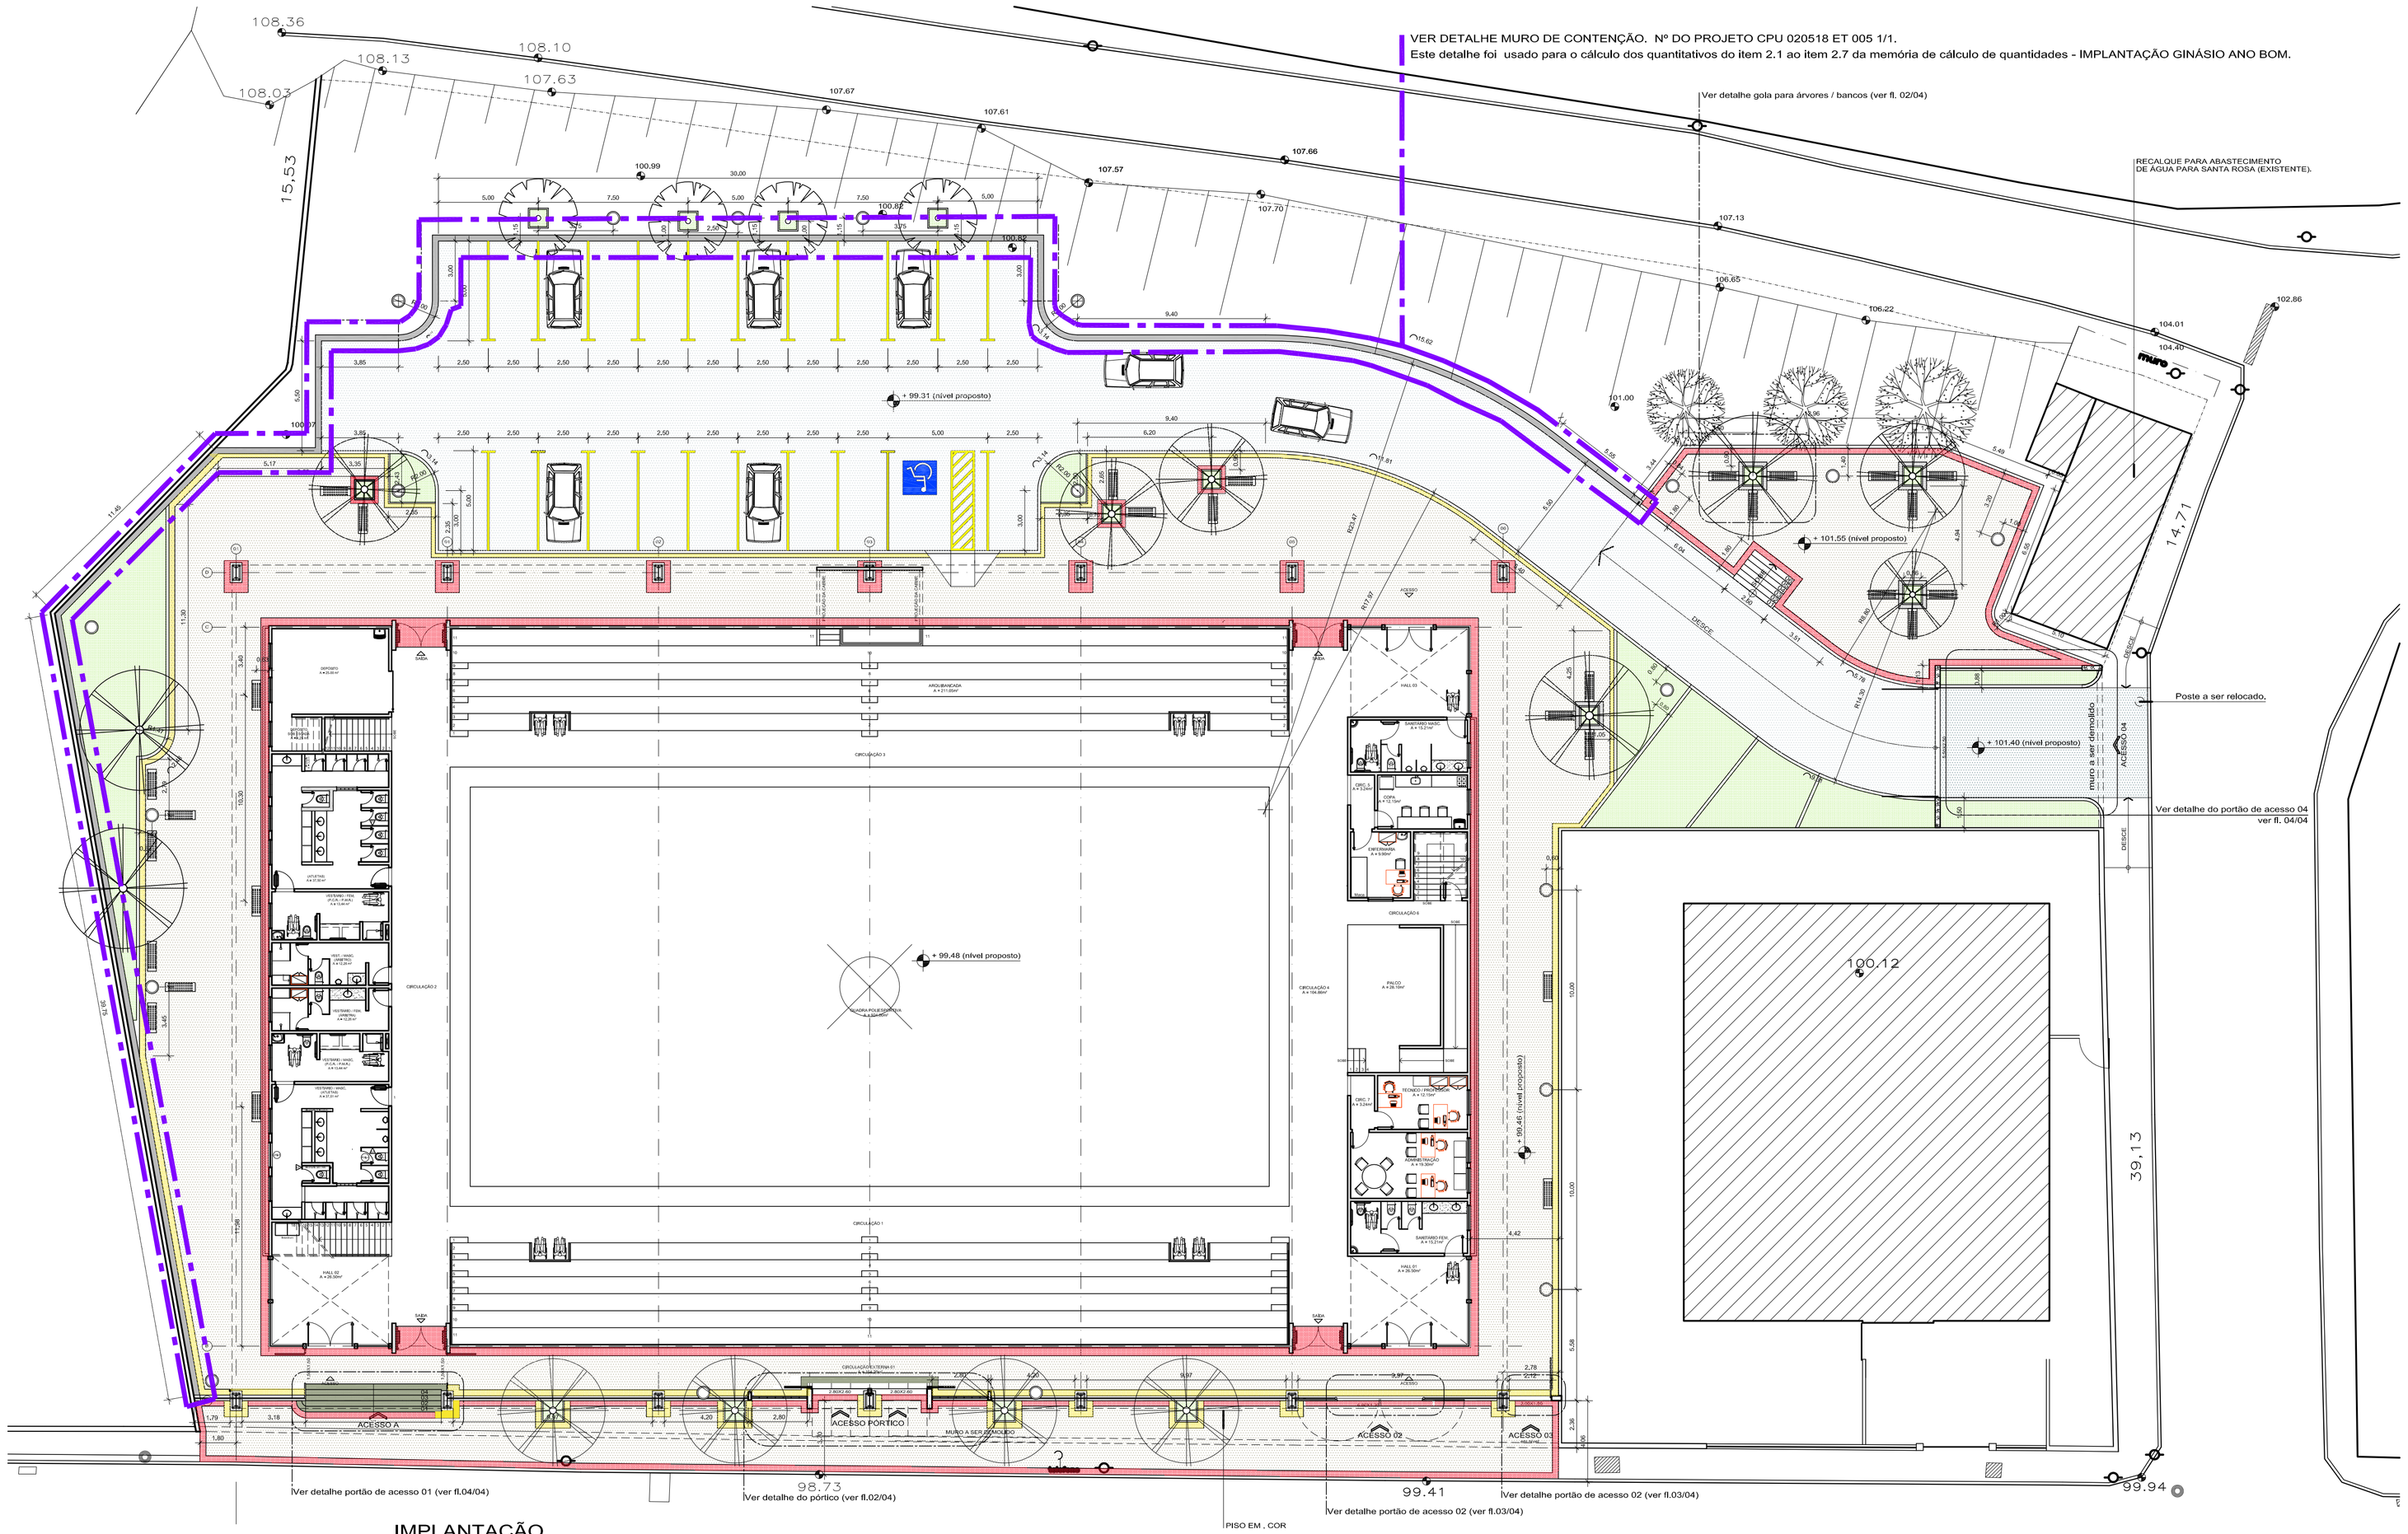

IMPLANTAÇÃO
ESC. 1: 125

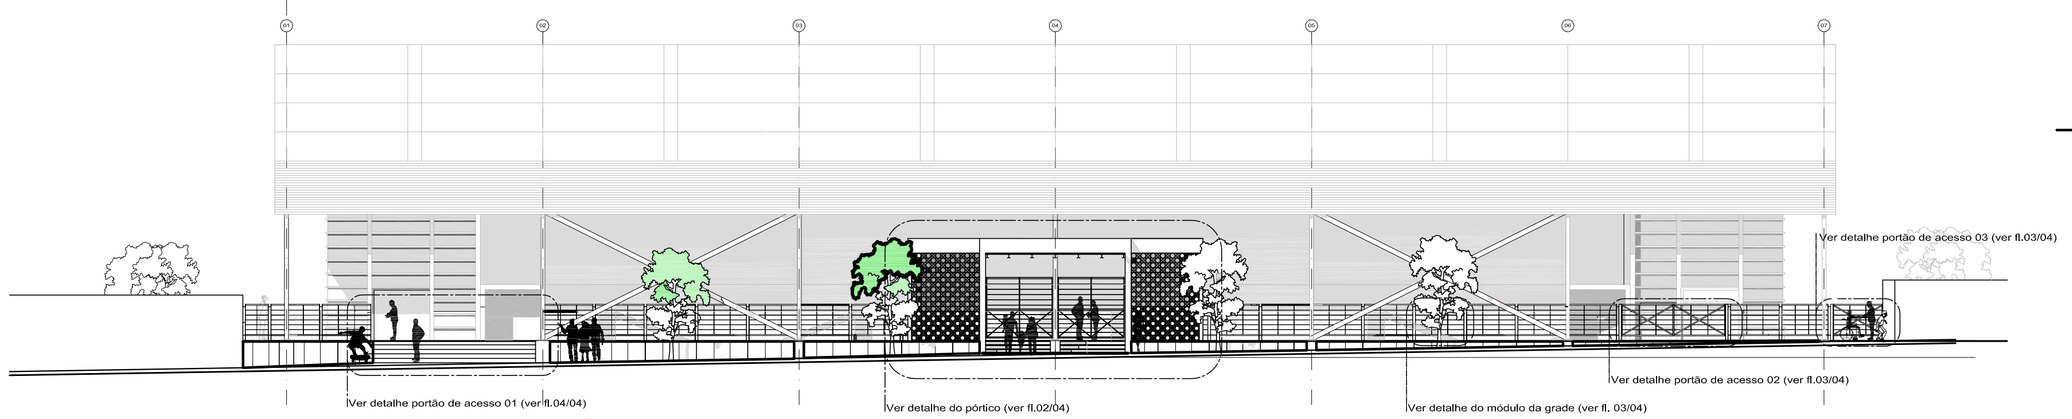

ELEVAÇÃO FRONTAL (Rua da Imprensa)
ESC. 1: 125

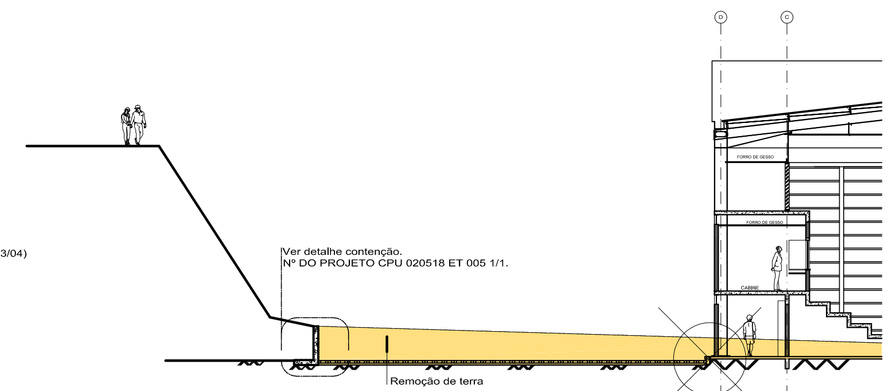

SEÇÃO TRANSVERSAL Parcial
ESC. 1: 125

NOTAS

PMBM	SECRETARIA MUNICIPAL DE PLANEJAMENTO URBANO
PROJETO DE ARQUITETURA IMPLANTAÇÃO GINÁSIO ANO BOM	FOLHA 01/04

PROJETO PARA IMPLANTAÇÃO DO GINÁSIO POLIESPORTIVO, SITUADO NA RUA DA IMPRENSA, BAIRRO ANO BOM, BARRA MANSA, RJ.

QUADRO DE ÁREAS

TERRENO	5.036,40m²
CONSTRUÇÃO	2.695,69m²
TAXA DE OCUPAÇÃO	53.52%
CA	0.53
TAXA DE PERMEABILIDADE	16.96%

ZONA	ZSP
USO	SC1

SELO DE APROVAÇÃO PMBM

COORDENADOR	AUTOR DO PROJETO	DESENHO	DATA
	Arqº Carlos A. de Almeida Balão CAU / BR - A12595-4	Arqº Carlos A. de Almeida Balão CAU / BR - A12595-4	
REVISÃO 01	REVISÃO 02	Nº ART/RRT	
REVISÃO 03	REVISÃO 04	Nº DO PROJETO CPU 100619 ARQ.IMP 002 01/04	

CARIMBO

APROVAÇÃO SMPU

TODOS OS DIREITOS AUTORAIS RESEVADOS - NÃO PODE SER USADO, COPIADO OU CEDIDO SEM A PRÉVIA AUTORIZAÇÃO.