



LEVANTAMENTO DOS PONTOS DE ESGOTO EXISTENTES DE ONDE SERÁ MODIFICADO
Esc.: 1/75

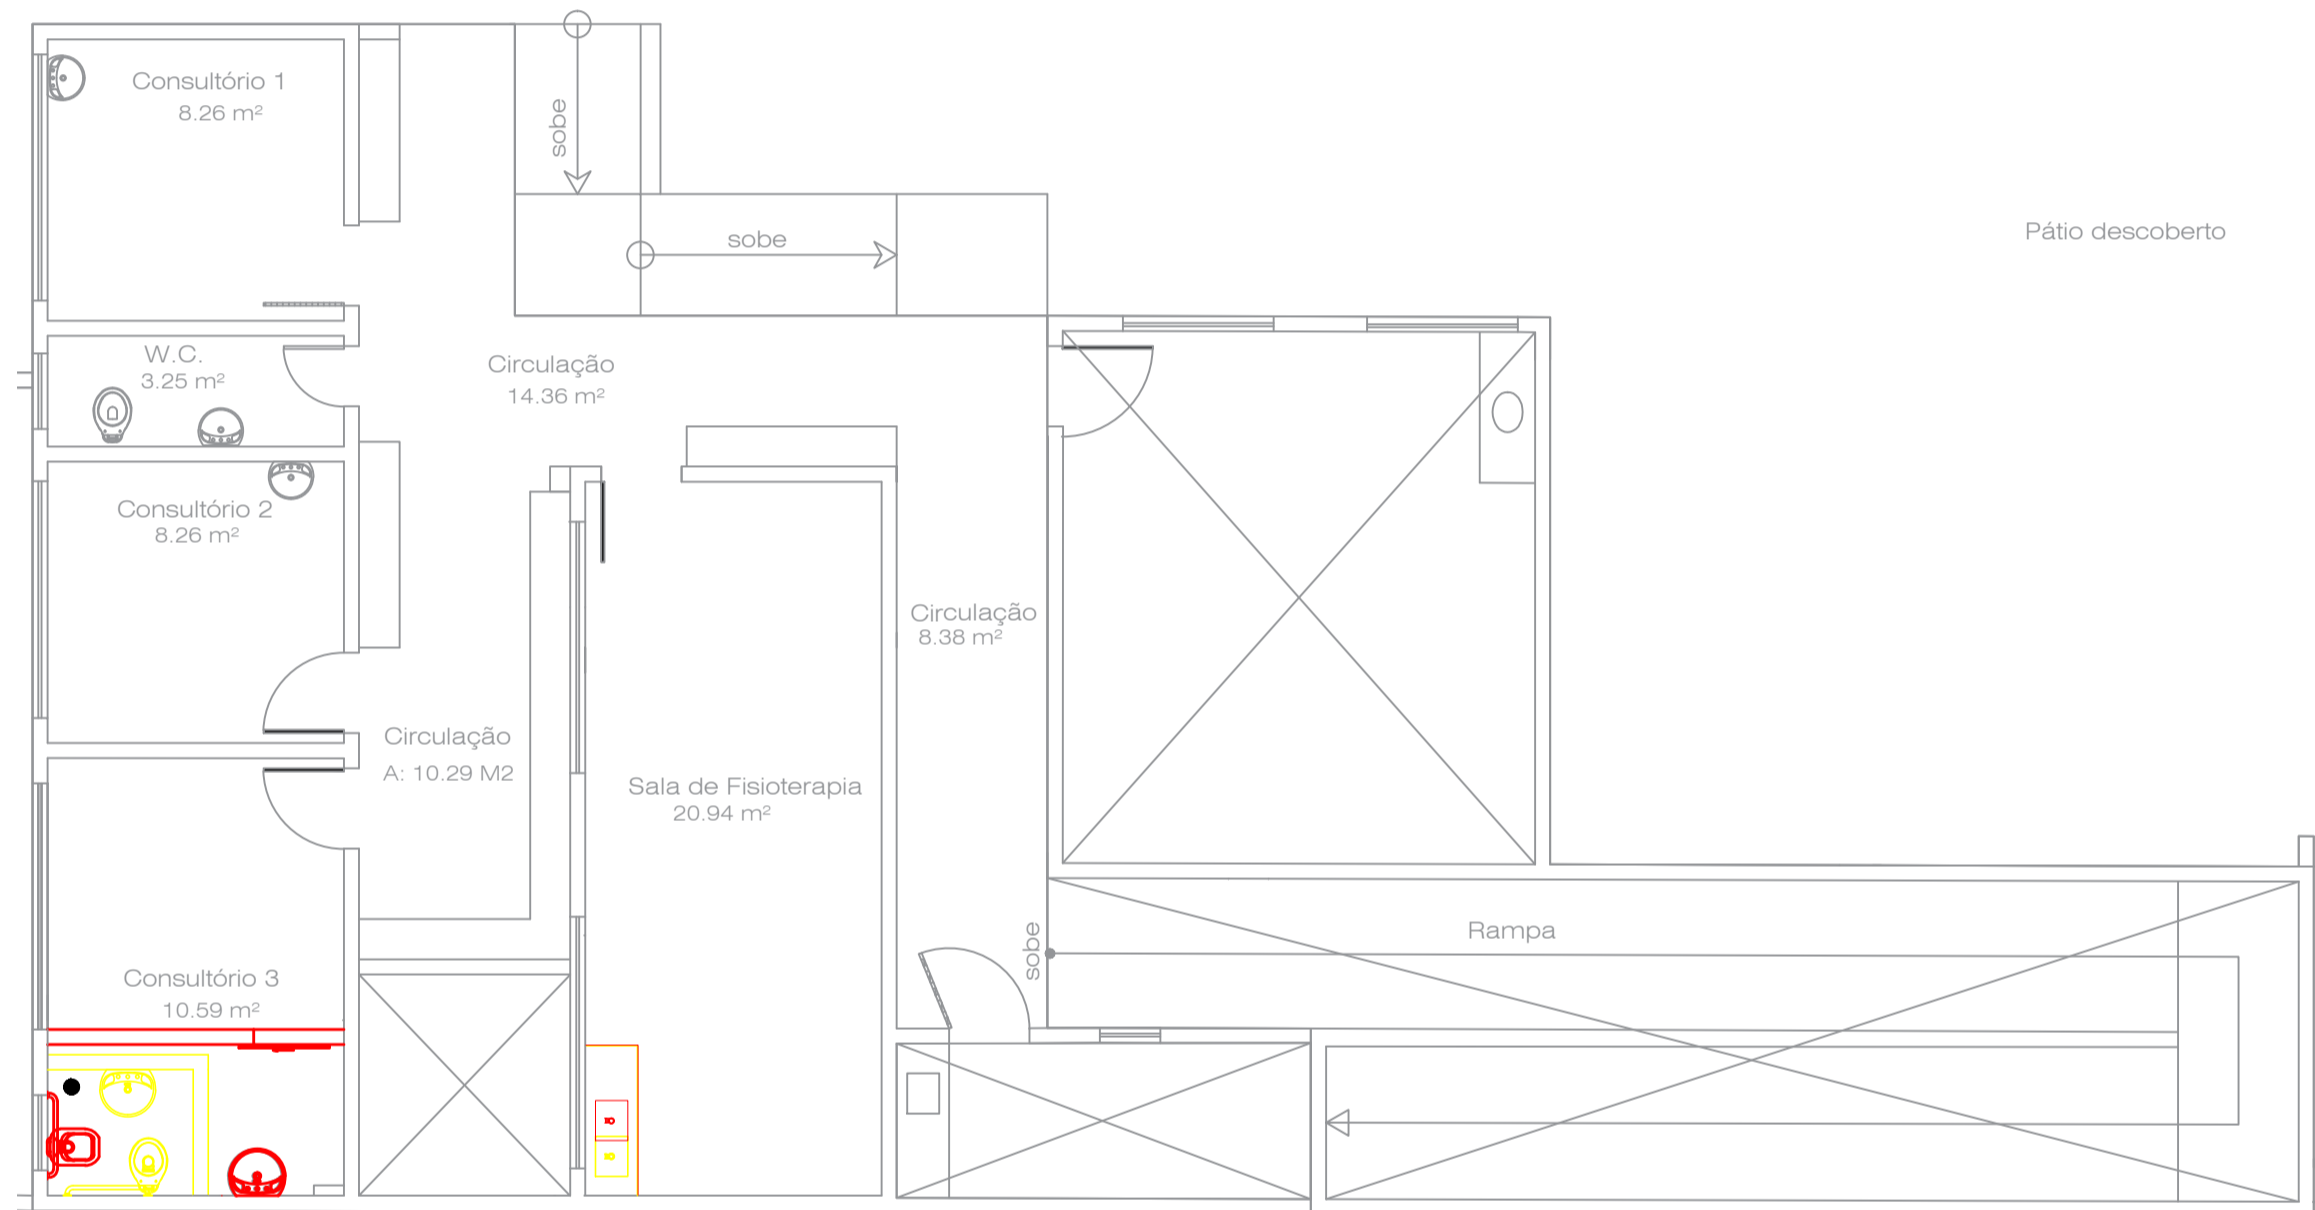

PLANTA DE MODIFICAÇÃO (DEMOLIÇÃO E CONSTRUÇÃO)
Esc.: 1/75

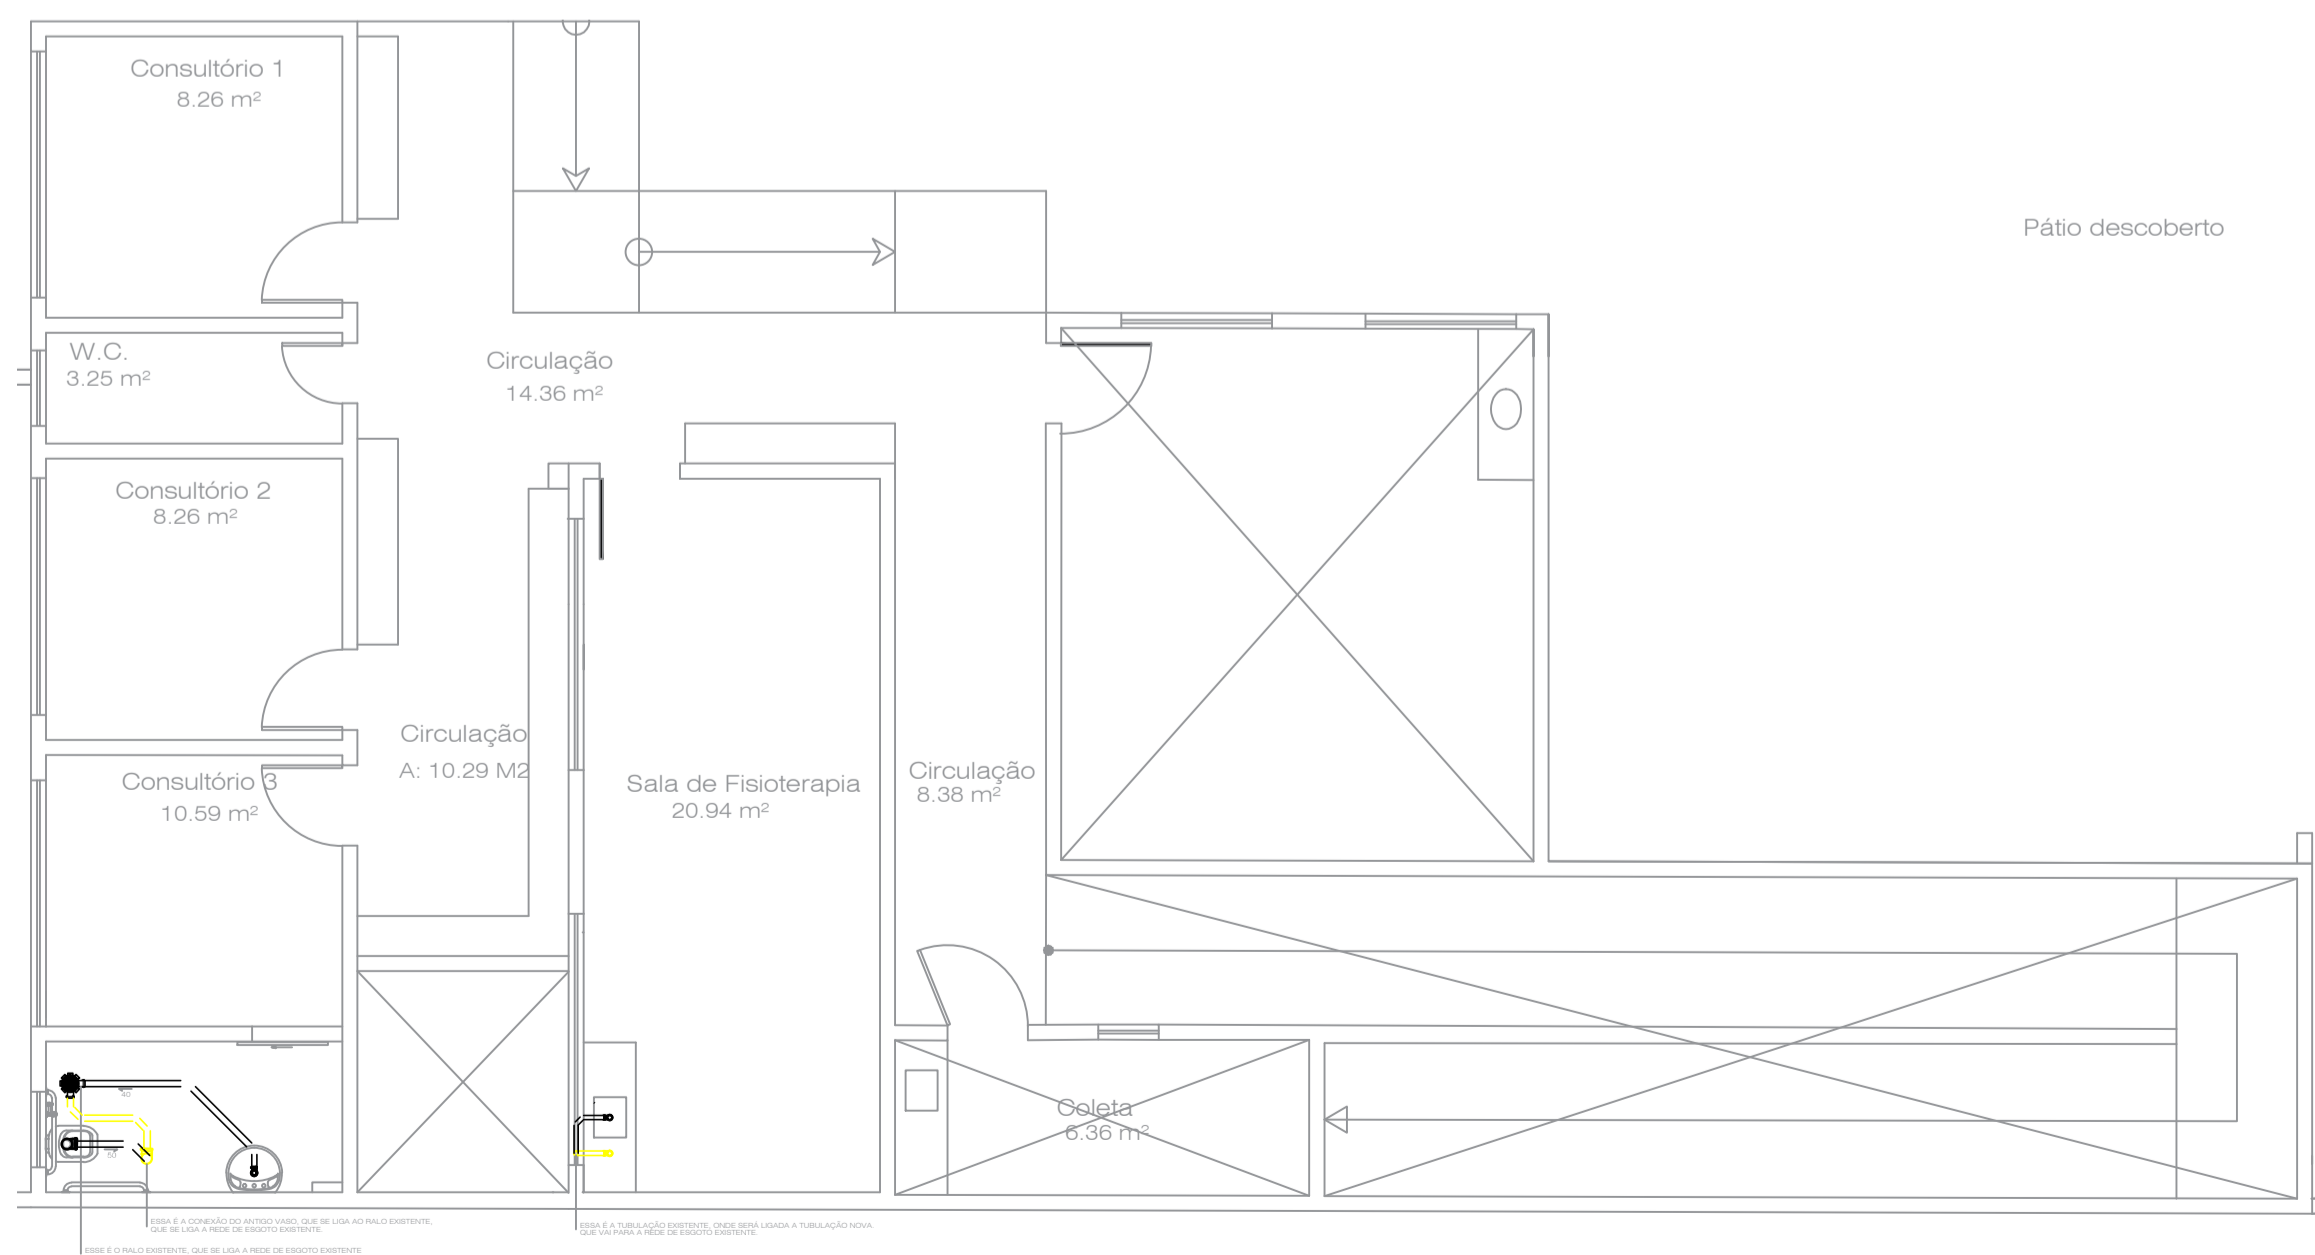


PLANTA DE REFORMA DE INTALAÇÕES DE ESGOTO
Esc.: 1/75


■ A DEMOLIR
■ A CONSTRUIR

□ CONEXÕES E TUBULAÇÕES ANTIGAS
□ CONEXÕES E TUBULAÇÕES NOVAS

LISTA DE MATERIAL		OBRA: SIRENE II - BLOCO 3	FOLHA: 1
ENDEREÇO: BAIRRO VILA NOVA - BARRA MANSÁ			
PROPRIETÁRIO: Prefeitura Municipal de Barra Mansa			
ITEM	DESCRIÇÃO	QUANTID.	UN
INSTALAÇÕES DE ESGOTO			
1.0	W.C. CONSULTÓRIO 3 TUBULAÇÕES EMBUTIDAS (inclusive conexões)		
1.1	TUBO DE PVC RÍGIDO C/ PONTA E BOLSA COM VIROLA (inclusive conexões)		
	Ø 50mm	0,70	m
	Ø 40mm	1,10	m
1.2	CONEXÃO JOELHO 45°		
	Ø 50mm	1,00	un
	Ø 40mm	2,00	un
1.3	CAIXA SIFONADA - 100x100x50mm, PORTA GRELHA QUADRADO;	1,0	un
2.0	SALA DE FISIOTERAPIA TUBULAÇÕES EMBUTIDAS (inclusive conexões)		
2.1	TUBO DE PVC RÍGIDO C/ PONTA E BOLSA COM VIROLA (inclusive conexões)		
	Ø 40mm	0,60	m
INSTALAÇÕES DE ESGOTO - REMOÇÃO			
1	CUBA (COM TORNEIRA, SIFÃO, VÁLVULA)	ARRANCAMENTO	1,0 un
2	VASO SANITÁRIO C/ CAIXA ACOPLADA ALTA	ARRANCAMENTO	1,0 un
2	PIA SALA DE FISIOTERAPIA	ARRANCAMENTO	1,0 un
OBS.: O RALO NOVO VAI OCUPAR O MESMO LOCAL DO RALO ANTIGO			

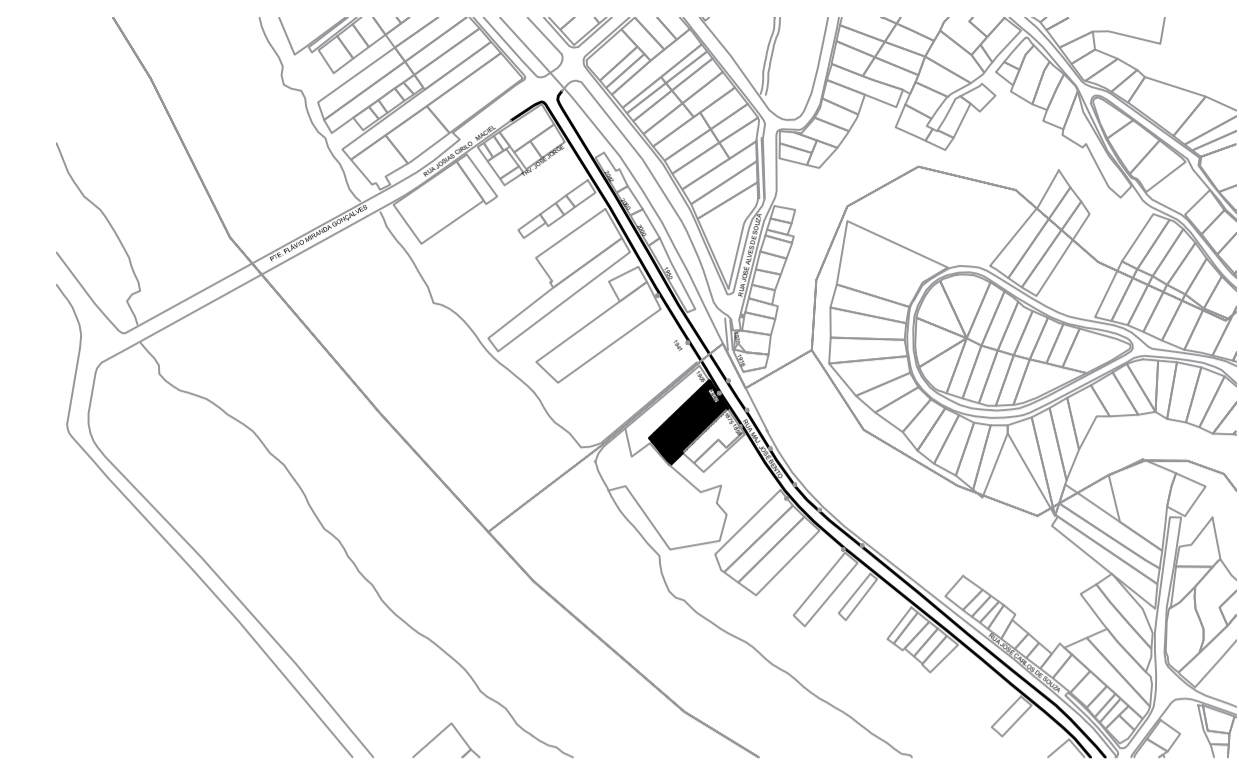

PLANTA DE LOCALIZAÇÃO S/ESCALA

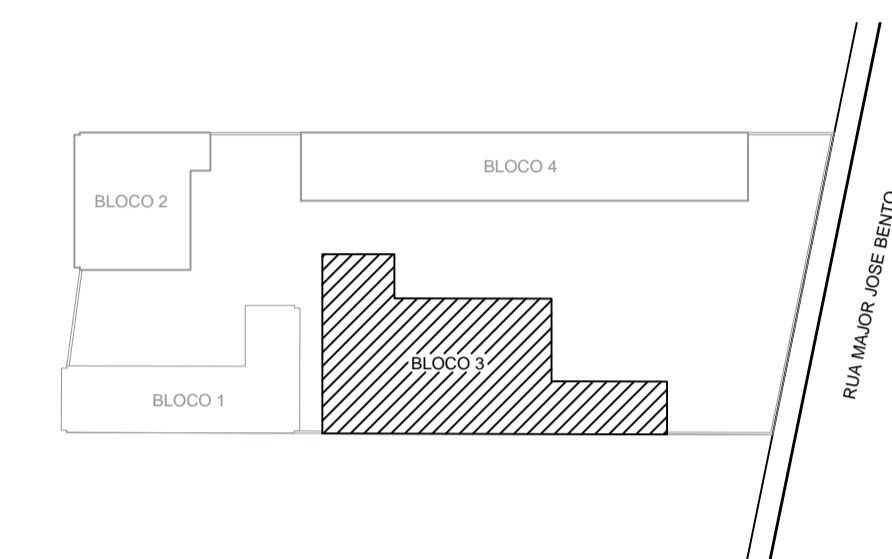

PLANTA MOSCA S/ESCALA

LEGENDA

- CAIXA SIFONADA 150x185x75mm
- TUBULAÇÃO DE ESGOTO PRIMÁRIO
- TUBULAÇÃO DE ESGOTO SECUNDÁRIO
- TO TUBO DE QUEDA
- CV COLUNA DE VENTILAÇÃO
- JOELHO 45
- RAMAIS DE VENTILAÇÃO

- NOTAS:
- AS COTAS RELACIONADAS À DEMOLIÇÃO E CONSTRUÇÃO E DEMAIS MEDIDAS, ESTÃO PRESENTES NO PROJETO DE ARQUITETURA.
 - AS METRAGENS DAS TUBULAÇÕES ESTÃO PRESENTES NA LISTA DE MATERIAIS.
 - OS DEMAIS CÔMODOS NÃO SOFRERÃO REFORMAS DE ESGOTO.
 - AS CAIXAS SIFONADAS ANTIGAS NÃO FORAM RETIRADAS POR MOTIVOS DE LIGAR A REDE DE ESGOTO EXISTENTE, LIGAR AO TUBO DE VENTILAÇÃO.
 - TODA A TUBULAÇÃO TERÁ DE SER INSTALADA COM 2% DE INCLINAÇÃO.
 - CONECTAR A TUBULAÇÃO NOVA NO TUBO DE VENTILAÇÃO EXISTENTE.

P.M.B.M. SECRETARIA MUNICIPAL DE PLANEJAMENTO URBANO		FOLHA: 02/03
PROJETO DE ESGOTO		
DESCRIÇÃO : PROJETO DE REFORMA DE UNIDADE DE ATENÇÃO ESPECIALIZADA EM SAÚDE - SIRENE II		
PROPRIETÁRIO : PREFEITURA MUNICIPAL DE BARRA MANSÁ		
LOCAL : RUA MAJOR JOSÉ BENTO, 1889, BARRA MANSÁ - RJ		
QUADRO DE ÁREAS	ZONA	SEVC
	USO	S2
SELO DE APROVAÇÃO PMBM		
COORDENADOR	AUTOR DO PROJETO	DESENHO
	GERMANA KELMER CAU 198443-8 REVISÃO 2	GERMANA KELMER CAU 198443-8 N° ART/RRT:
REVISÃO 1	REVISÃO 2	N° DO PROJETO:
REVISÃO 3	REVISÃO 4	CPU 10 11 18 ES 001 1/2
CARIMBO		APROVAÇÃO SMPU