




1 SITUAÇÃO E COBERTURA
Escala: 1:100

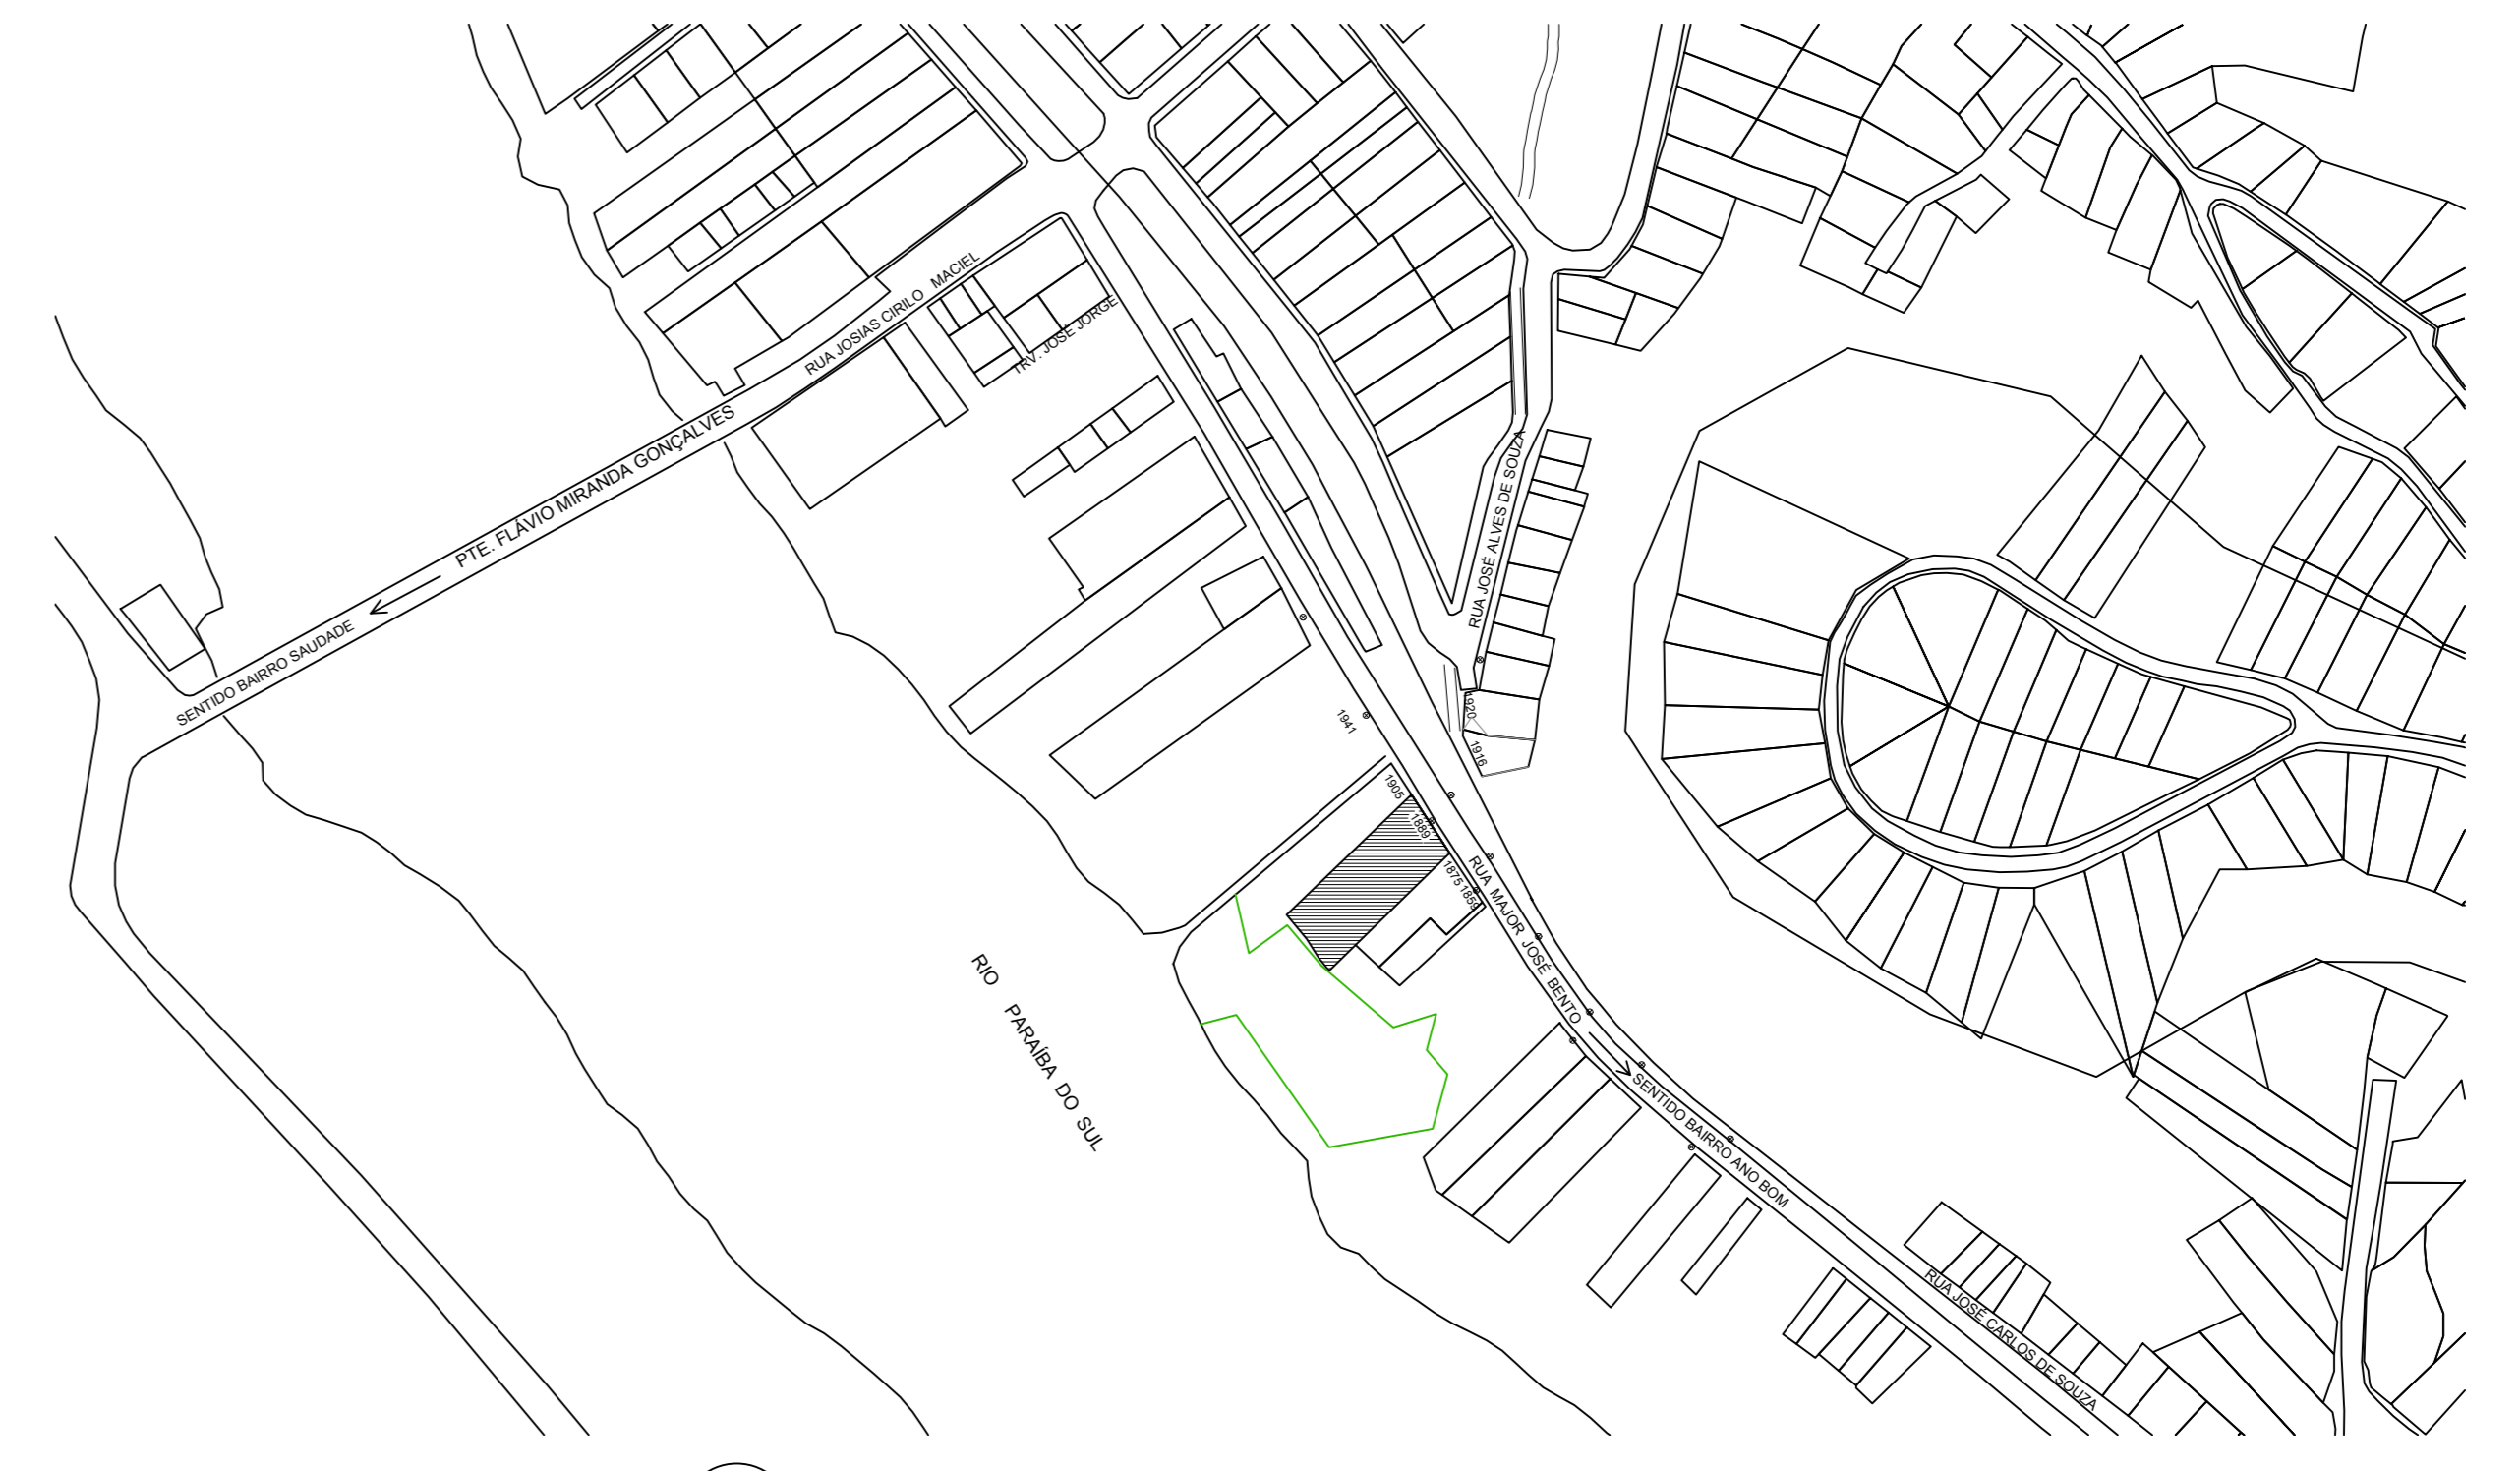


5 LOCALIZAÇÃO
SEM ESCALA

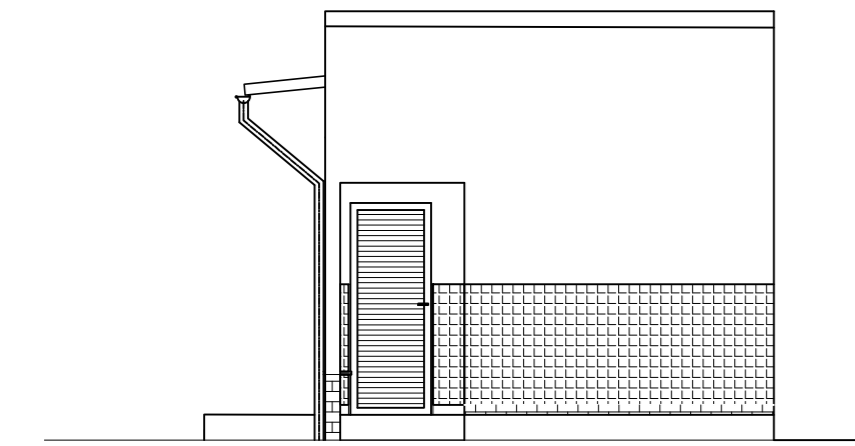

2 FACHADA FRENTE - BLOCO 4
Escala: 1:75

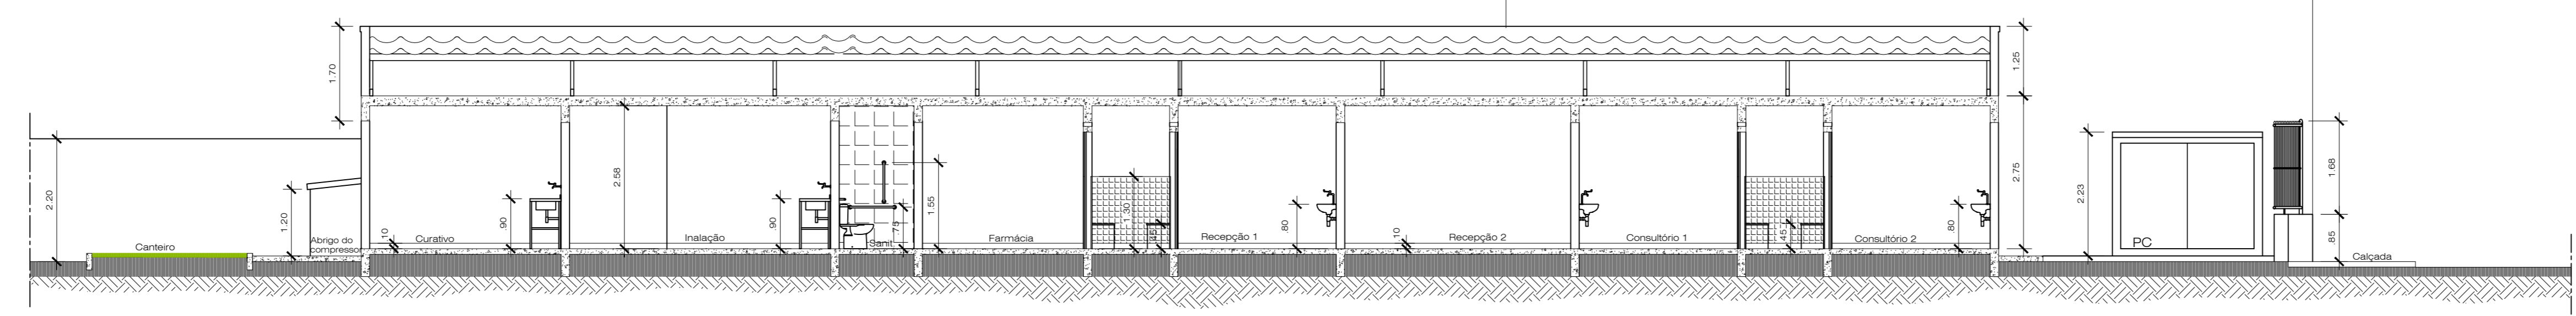

3 CORTE A-A
Escala: 1:75

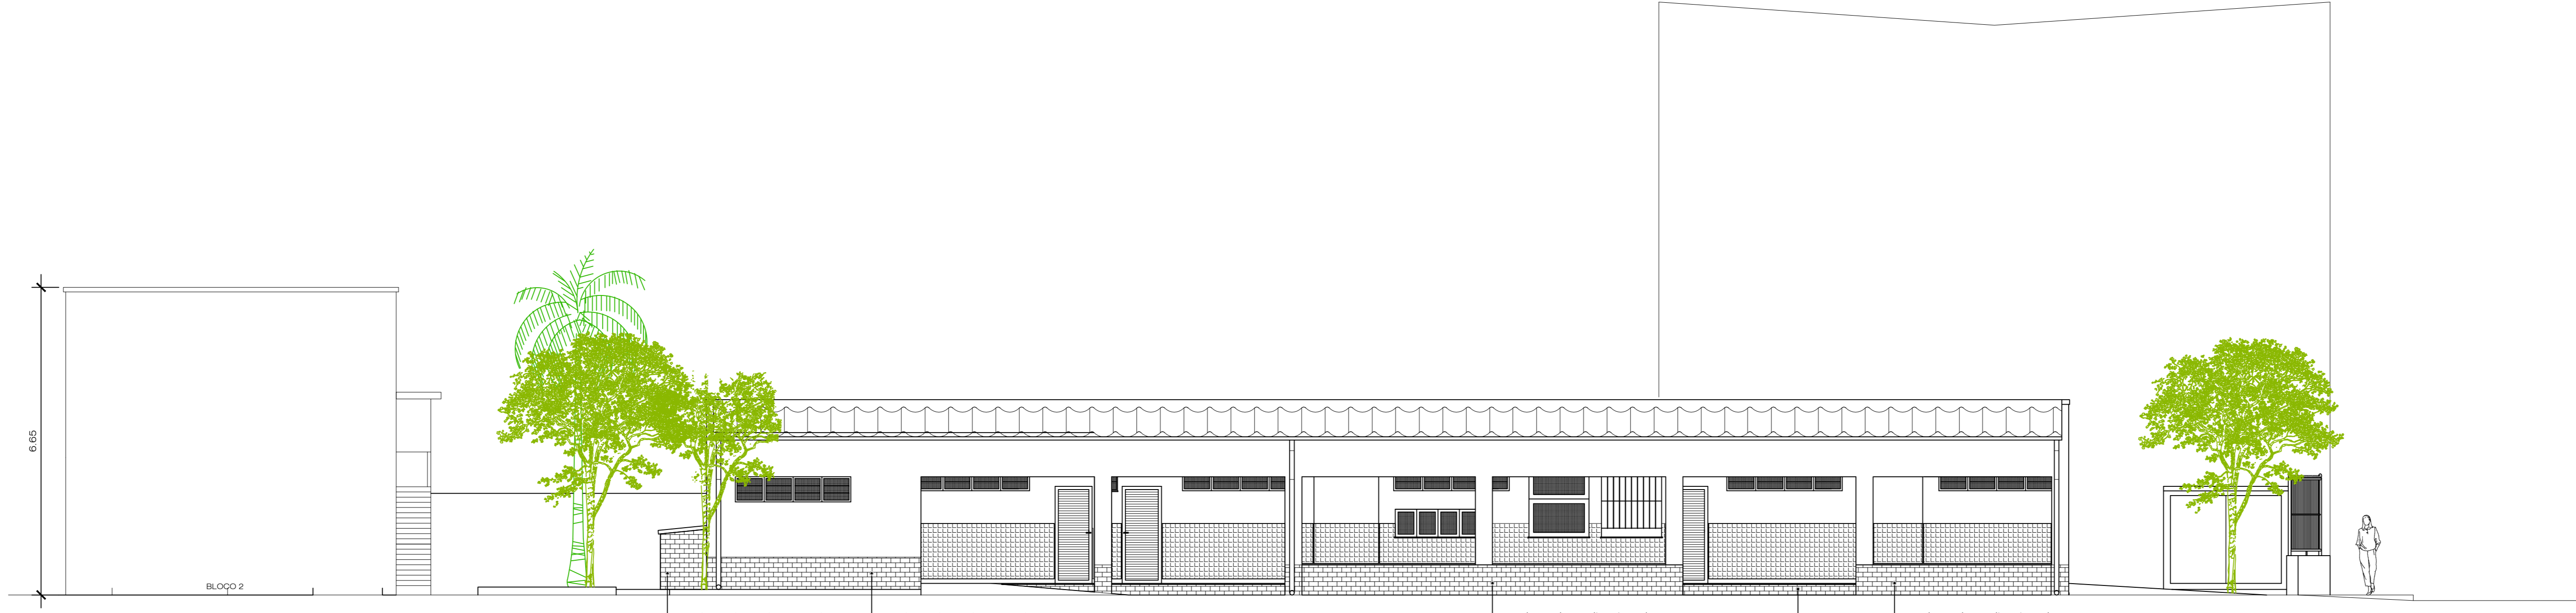

4 FACHADA LATERAL - BLOCO 4
Escala: 1:75

P.M.B.M. SECRETARIA MUNICIPAL DE PLANEJAMENTO URBANO		FOLHA: 02/05	
PROJETO DE ARQUITETURA			
DESCRIÇÃO : PROJETO DE REFORMA DE UNIDADE DE ATENÇÃO ESPECIALIZADA EM SAÚDE - SIRENE II .			
PROPRIETÁRIO : PREFEITURA MUNICIPAL DE BARRA MANSA			
LOCAL : RUA MAJOR JOSÉ BENTO, 1889 - BARRA MANSA - RJ			
QUADRO DE ÁREAS		ZONA	SEVC
ÁREA DO TERRENO:	962,58m ²	USO	S2
A REFORMAR :		SELO DE APROVAÇÃO PMBM	
BLOCO 1(TÉRREO):	77,62m ²		
BLOCO 3(TÉRREO):	175,09m ²		
BLOCO 4:	133,68m ²		
PÁTIO DESCOBERTO:	501,62m ²		
CALÇADA:	37,02m ²		
COORDENADOR	AUTOR DO PROJETO	DESENHO	
REVISÃO 1	REVISÃO 2	Nº ART. ART.	
REVISÃO 3	REVISÃO 4	Nº DO PROJETO:	
CARIMBO		CPUJ 01 10 18 ARQ 009 1/3	
		APROVAÇÃO SMPU	

TODOS OS DIREITOS AUTORAIS RESERVADOS - NÃO PODE SER USADO, CÓPIADO OU CEDILO SEM PRÉVIA AUTORIZAÇÃO