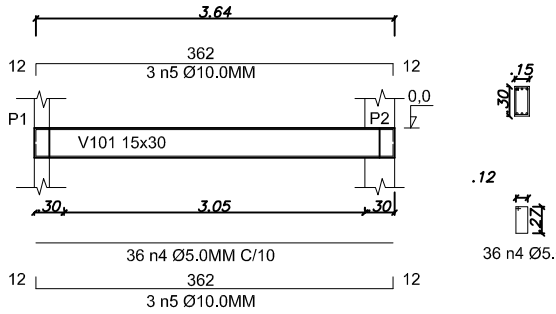

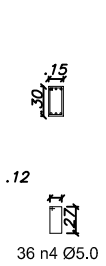

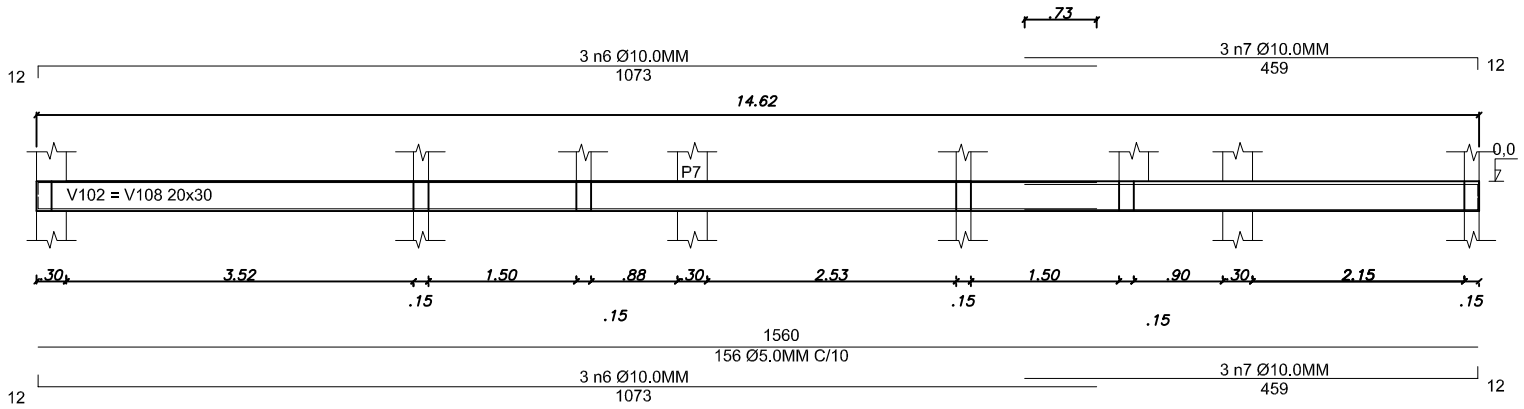

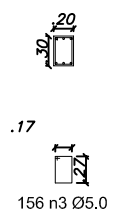

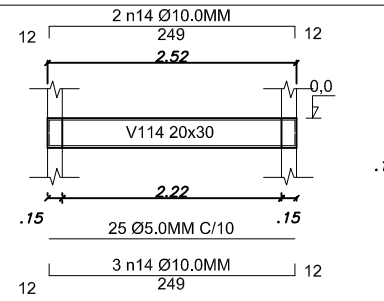

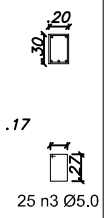

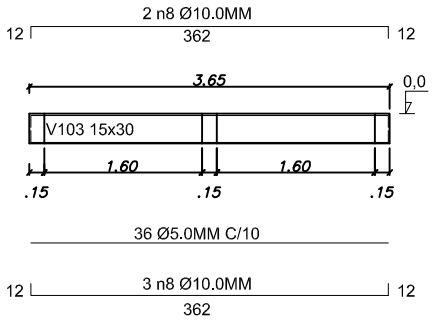

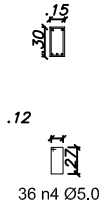

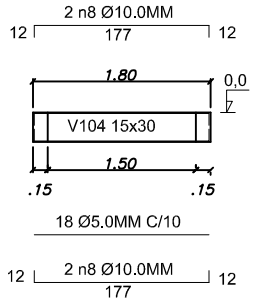

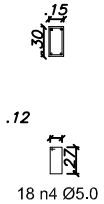

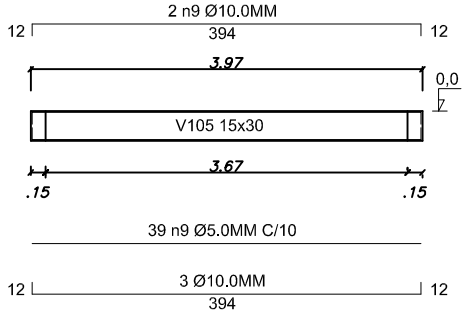

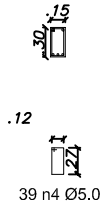

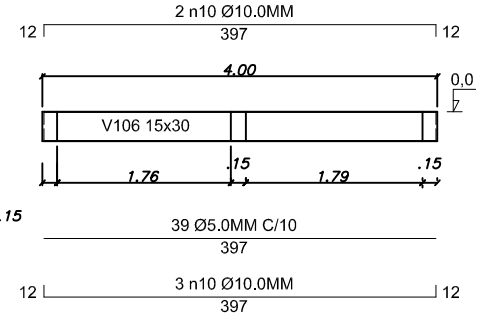

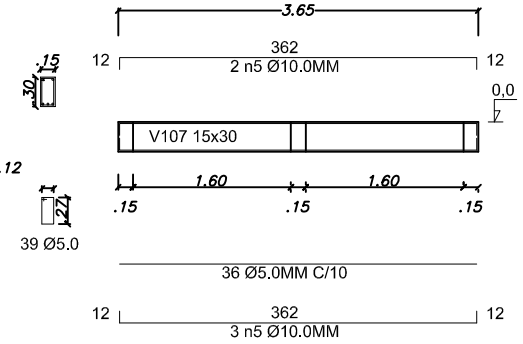

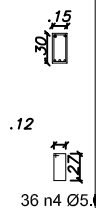

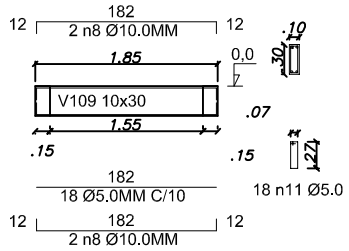

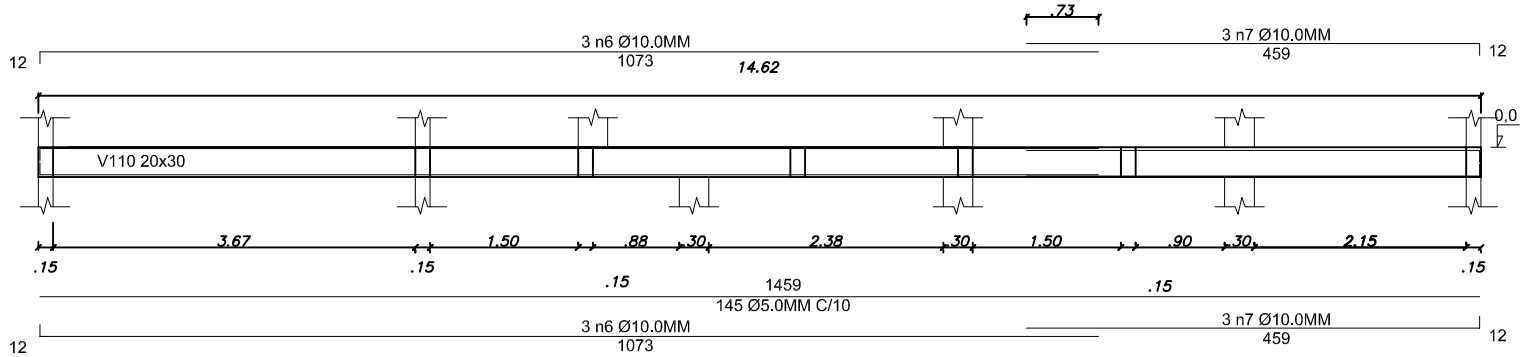

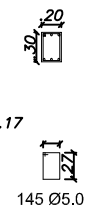

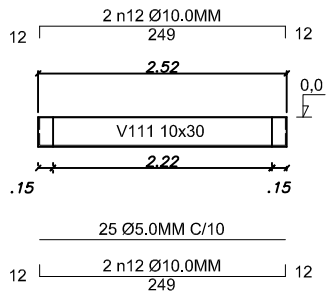

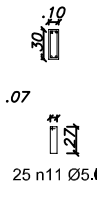

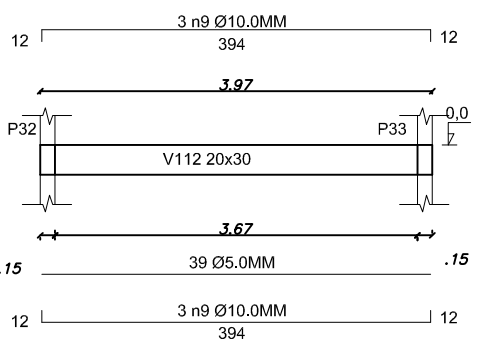

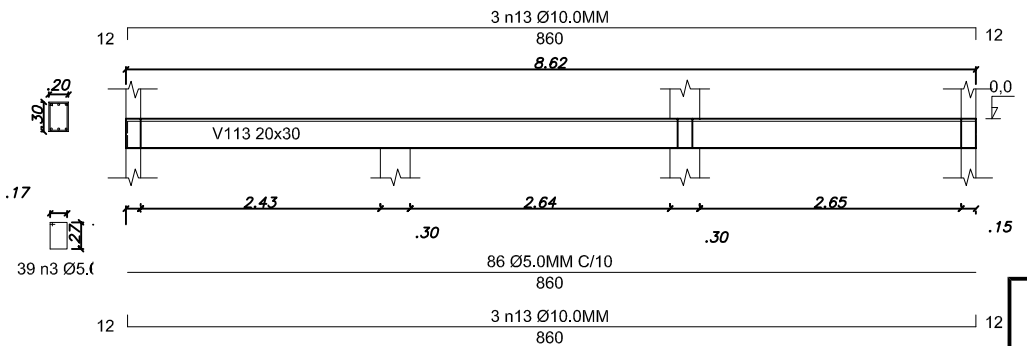

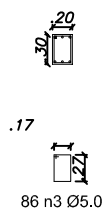

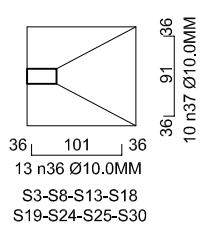

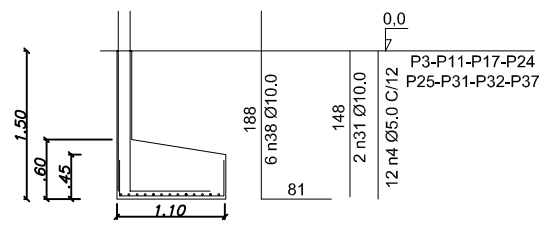

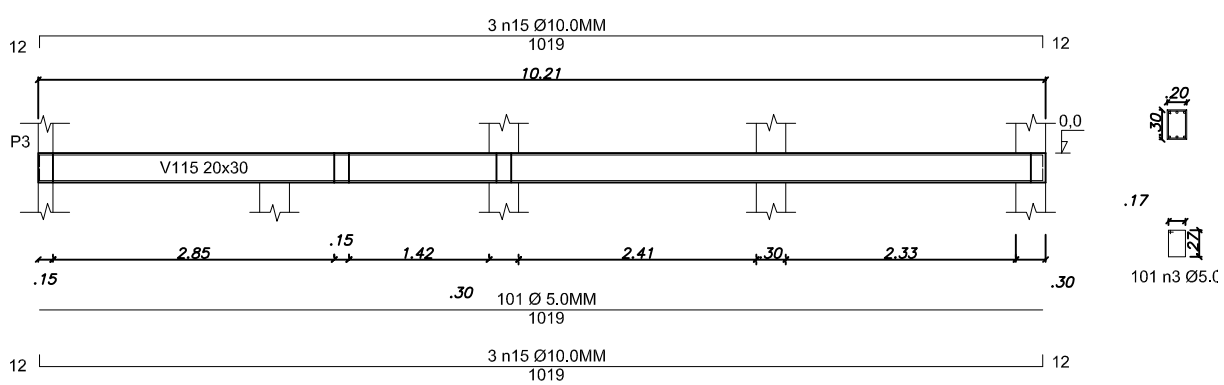

PREFEITURA MUNICIPAL DE BARRA MANSA
SECRETARIA DE PLANEJAMENTO URBANO
CENTRAL DE PROJETOS

TÍTULO: PROJETO ESTRUTURAL	Nº do desenho:

DESCRIÇÃO

Projeto de estrutural e detalhamentos de reforma do PSF Braulino de Brito Mangueira.

REVISÃO		APROVAÇÃO	DATA: 24/04/2020	FOLHA: 2/5
AUTOR DO PROJETO	Patrick A. Suckow de Barros	SMPU Eros dos Santos	ESCALA: indicada	
DESENHO	Patrick A. Suckow de Barros			