
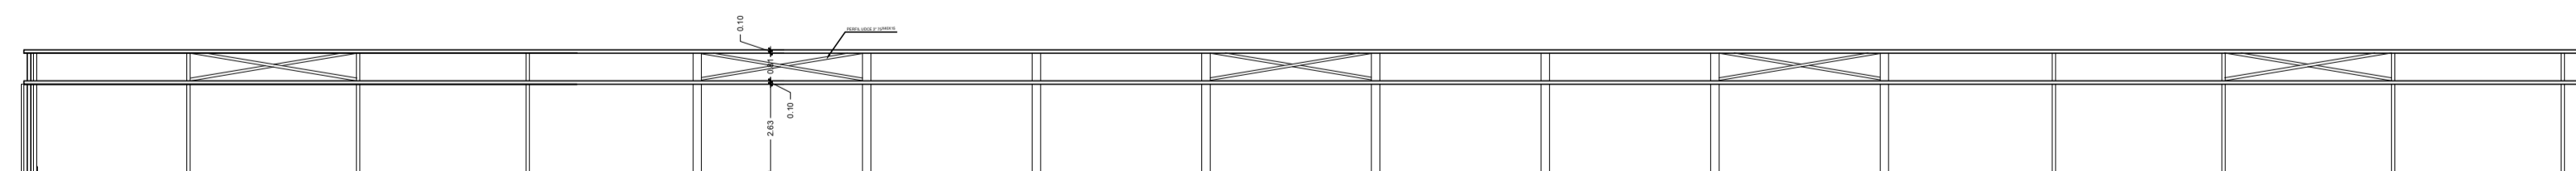


● PLANTA BAIXA - COBERTURA
Escala.: 1/100

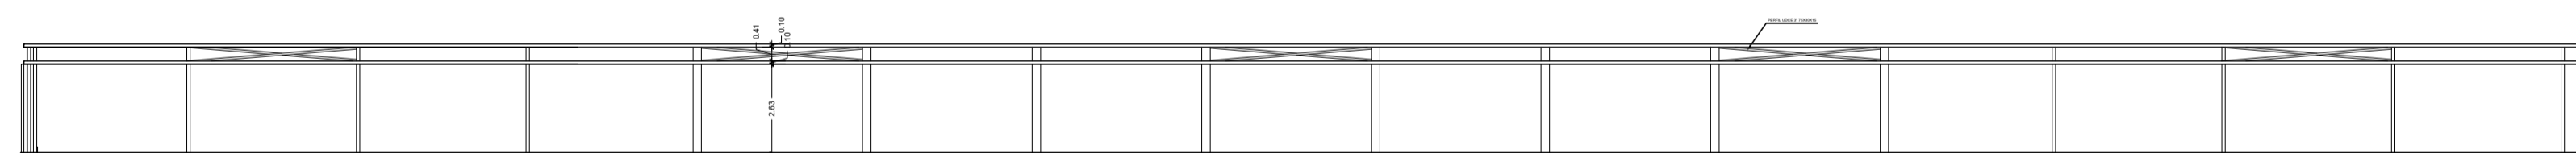

● CORTES B e C
Sem escala

P.M.B.M. SECRETARIA MUNICIPAL DE PLANEJAMENTO URBANO

PROJETO DE ARQUITETURA

FOLHA: 2/2

DESCRIÇÃO : CONSTRUÇÃO DE TELHADO NO CIEP 054

PROPRIETÁRIO : PREFEITURA MUNICIPAL DE BARRA MANSÁ

LOCAL : Rua João Batista Ataíde N° 140, Vila Maria, Barra Mansa, RJ

TERRAÇO 1.238,80m ² ÁREA TELHADO 1.409,10m ²	ZONA	
	USO	
	SELO DE APROVAÇÃO PMBM	

COORDENADOR	AUTOR DO PROJETO	DESENHO	DATA
	Arqª Mariana Teixeira Sant' Ana CAU / RJ - A134083-2	Arqª Mariana Teixeira Sant' Ana CAU / RJ - A134083-2	19/10/2021
REVISÃO 1 Engª Fernanda Cristina A. Alves CREA 2019102387	REVISÃO 2	N ° ART/RRT:	
REVISÃO 3	REVISÃO 4	N ° DO PROJETO:	

CARIMBO

APROVAÇÃO SMPU